
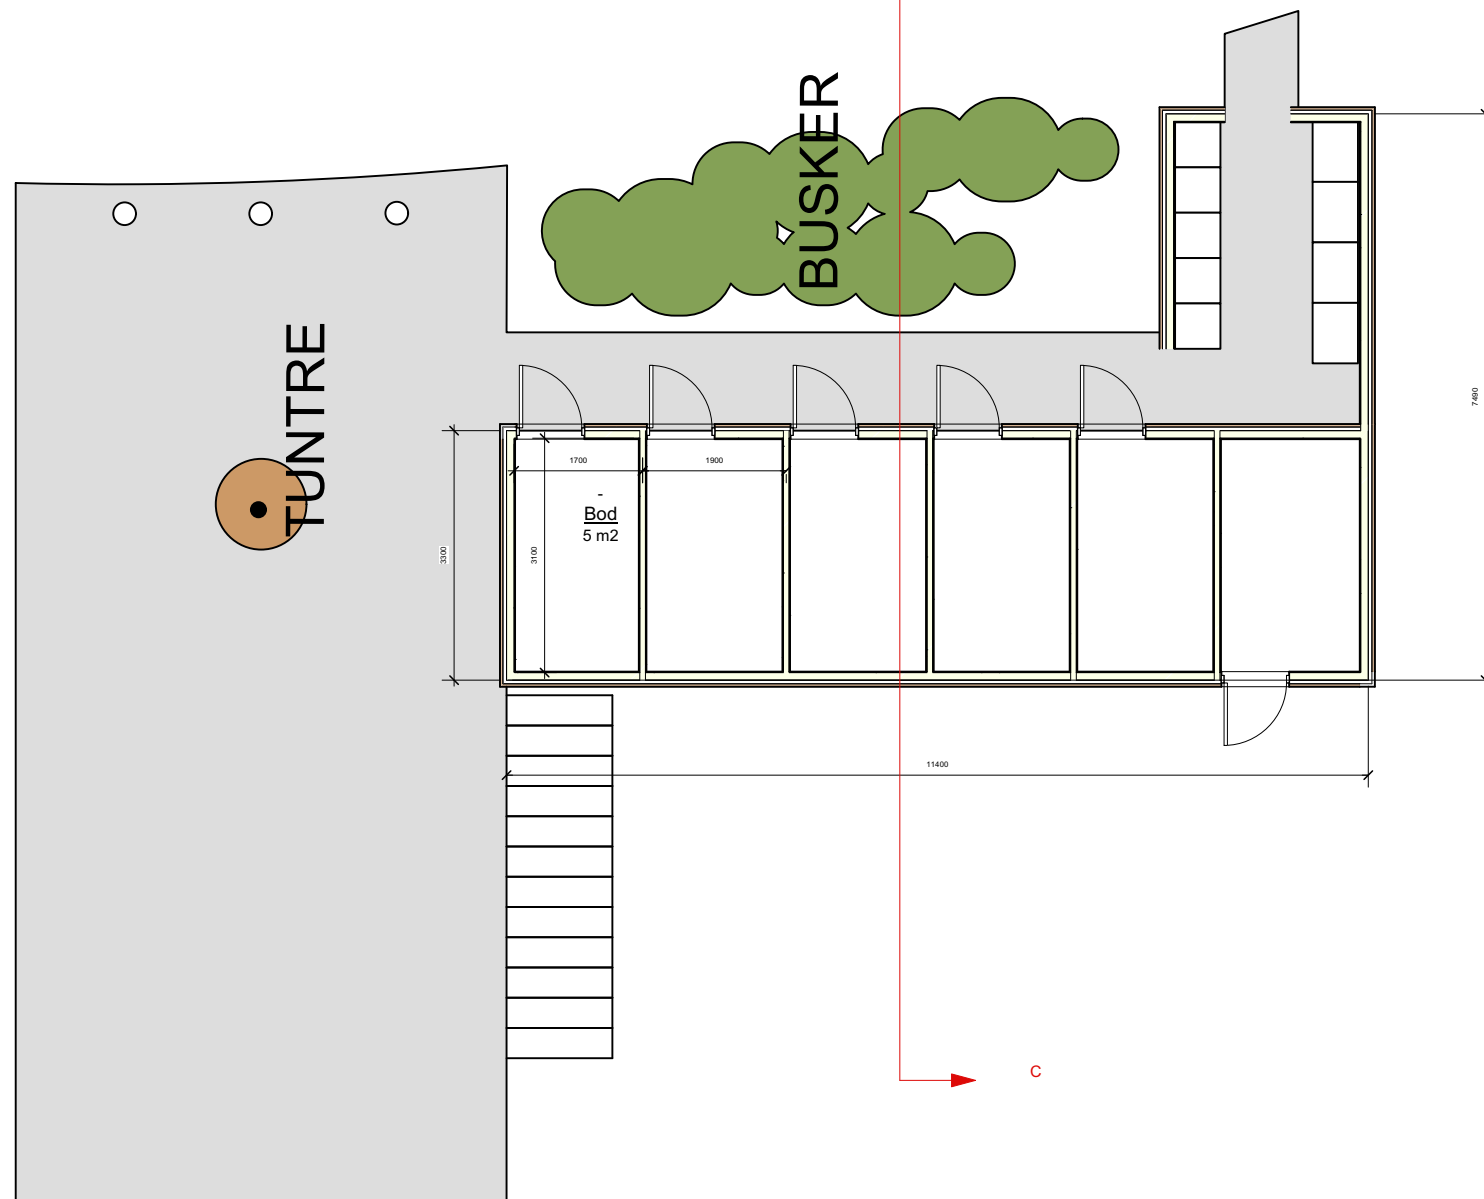


SNITT C

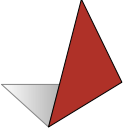

PLANTEGNING

A BYGGEMELDING		24.09.2020	
REV.	TEKST	DATO	Sign.
 ARKITEKT KONTORET BREKKE HELGELAND BREKKE AS MNAL <small>firmapost@abhb.no +47 52 70 08 10</small>	SPANNETUNET 2 BK08 SPANNE A.UTVIK AS		MÅLESTOKK 1:100 (A3)
	TEGNET AV JOB	DATO 21.09.20	TEGNINGSNR.
	BODER PLANTEGNING OG SNITT		11097_107