



HER VIL TILTAKET JUSTERES - Fyllingsfot 1m FRA NABO. 05.03.21. *llr*

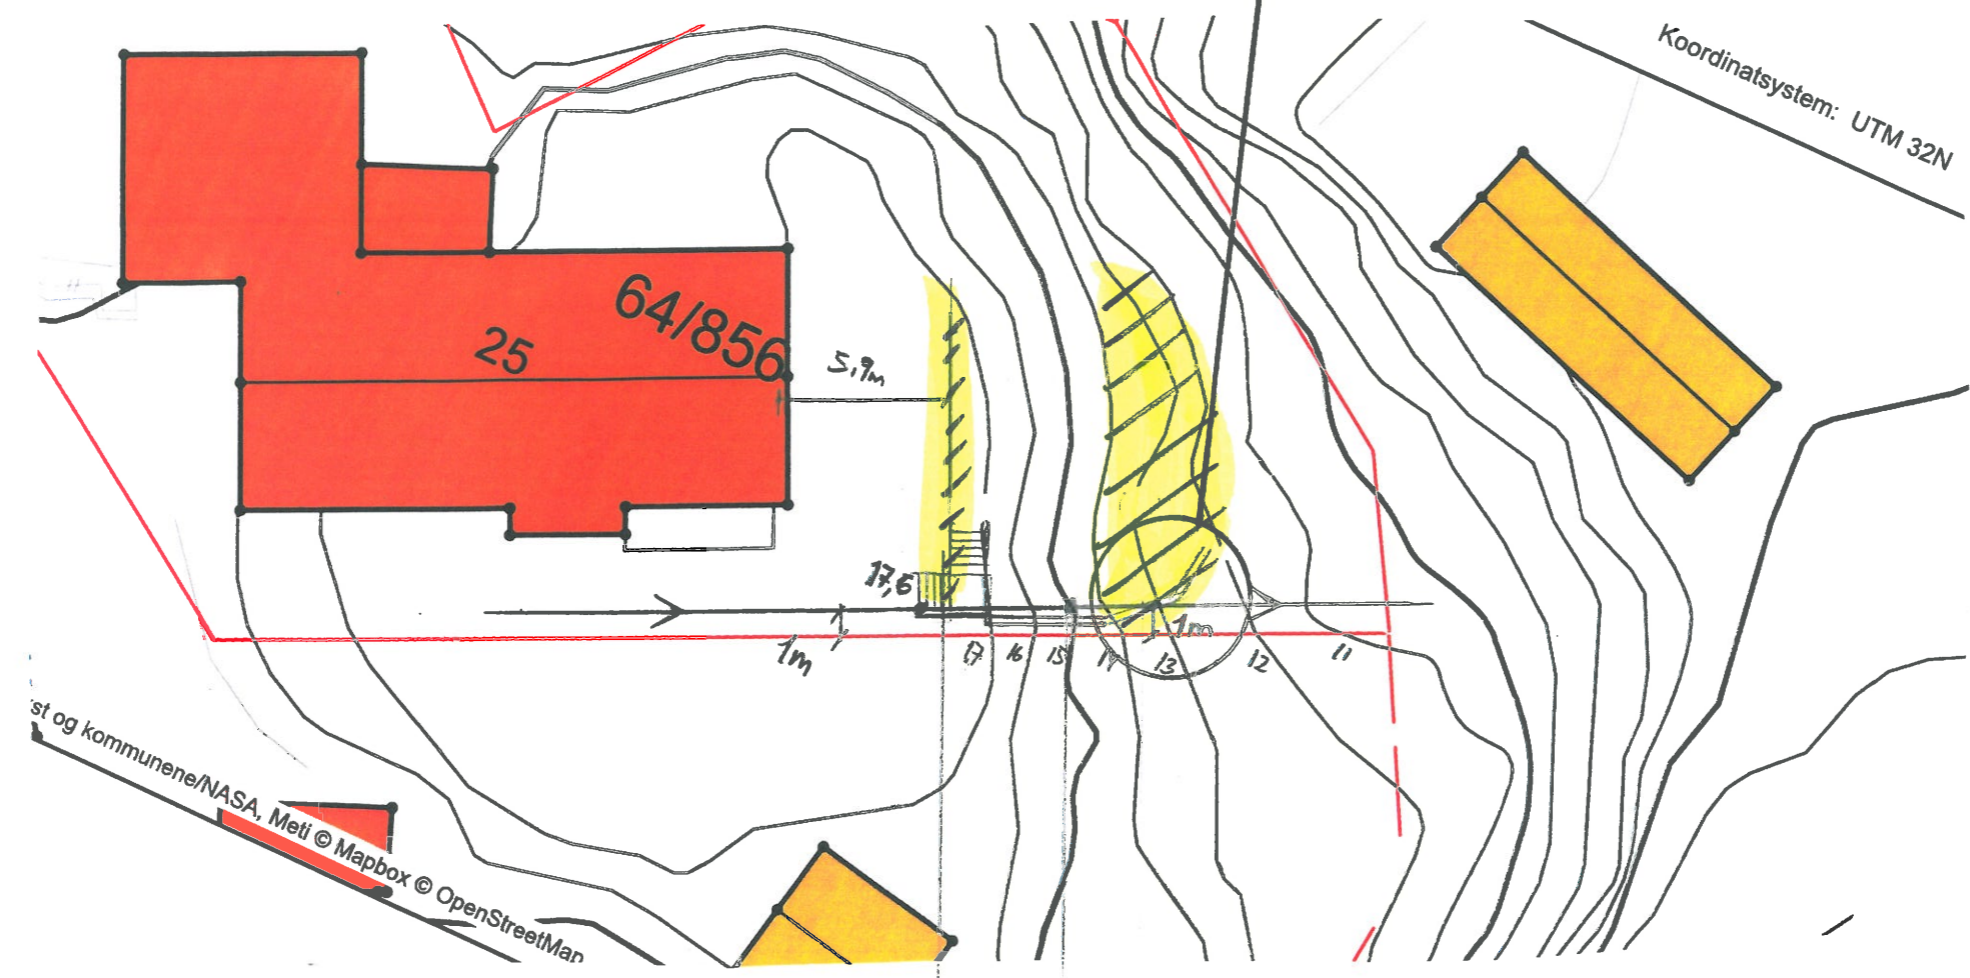

st og kommunene/NASA, Meti © Mapbox © OpenStreetMan

1:250


- 20moh
- 19
- 18
- 17
- 16
- 15
- 14
- 13
- 12
- 11
- 10

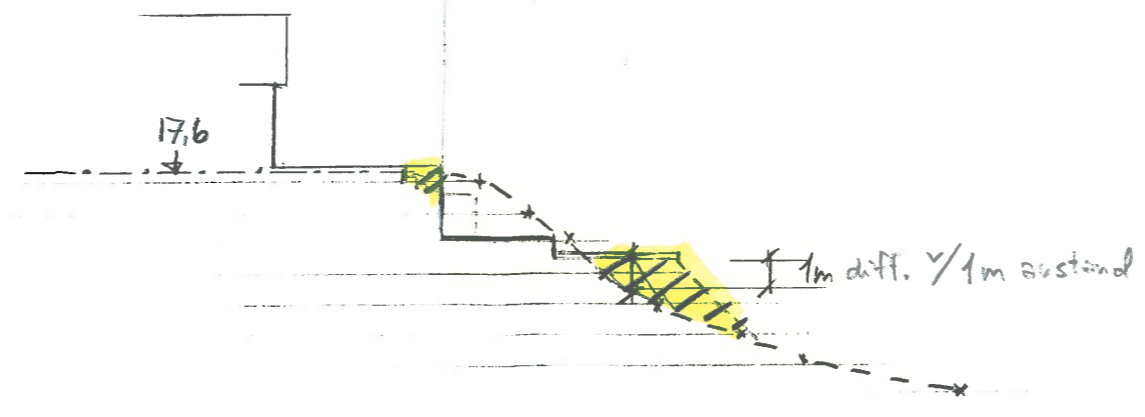

Dato	Konst/Tegnet	Godkjent	Målestokk	Gnr: 64
02.02.21	<i>llr</i>		1:250	Bnr: 856
WIBEKKE KRISTIANSEN				UTEOMRÅDE
SOLSTRANDEN 25 4250 KOPPEVÅG				
Tegn. nr. D-2 B.	TEKKENSLUTT			 I.K. Gabrielsen <small>TEKNIKK TEGNING & MONTERING</small> <small>TH. 472 54 572</small>


PLAN

FYLLINGSFOT

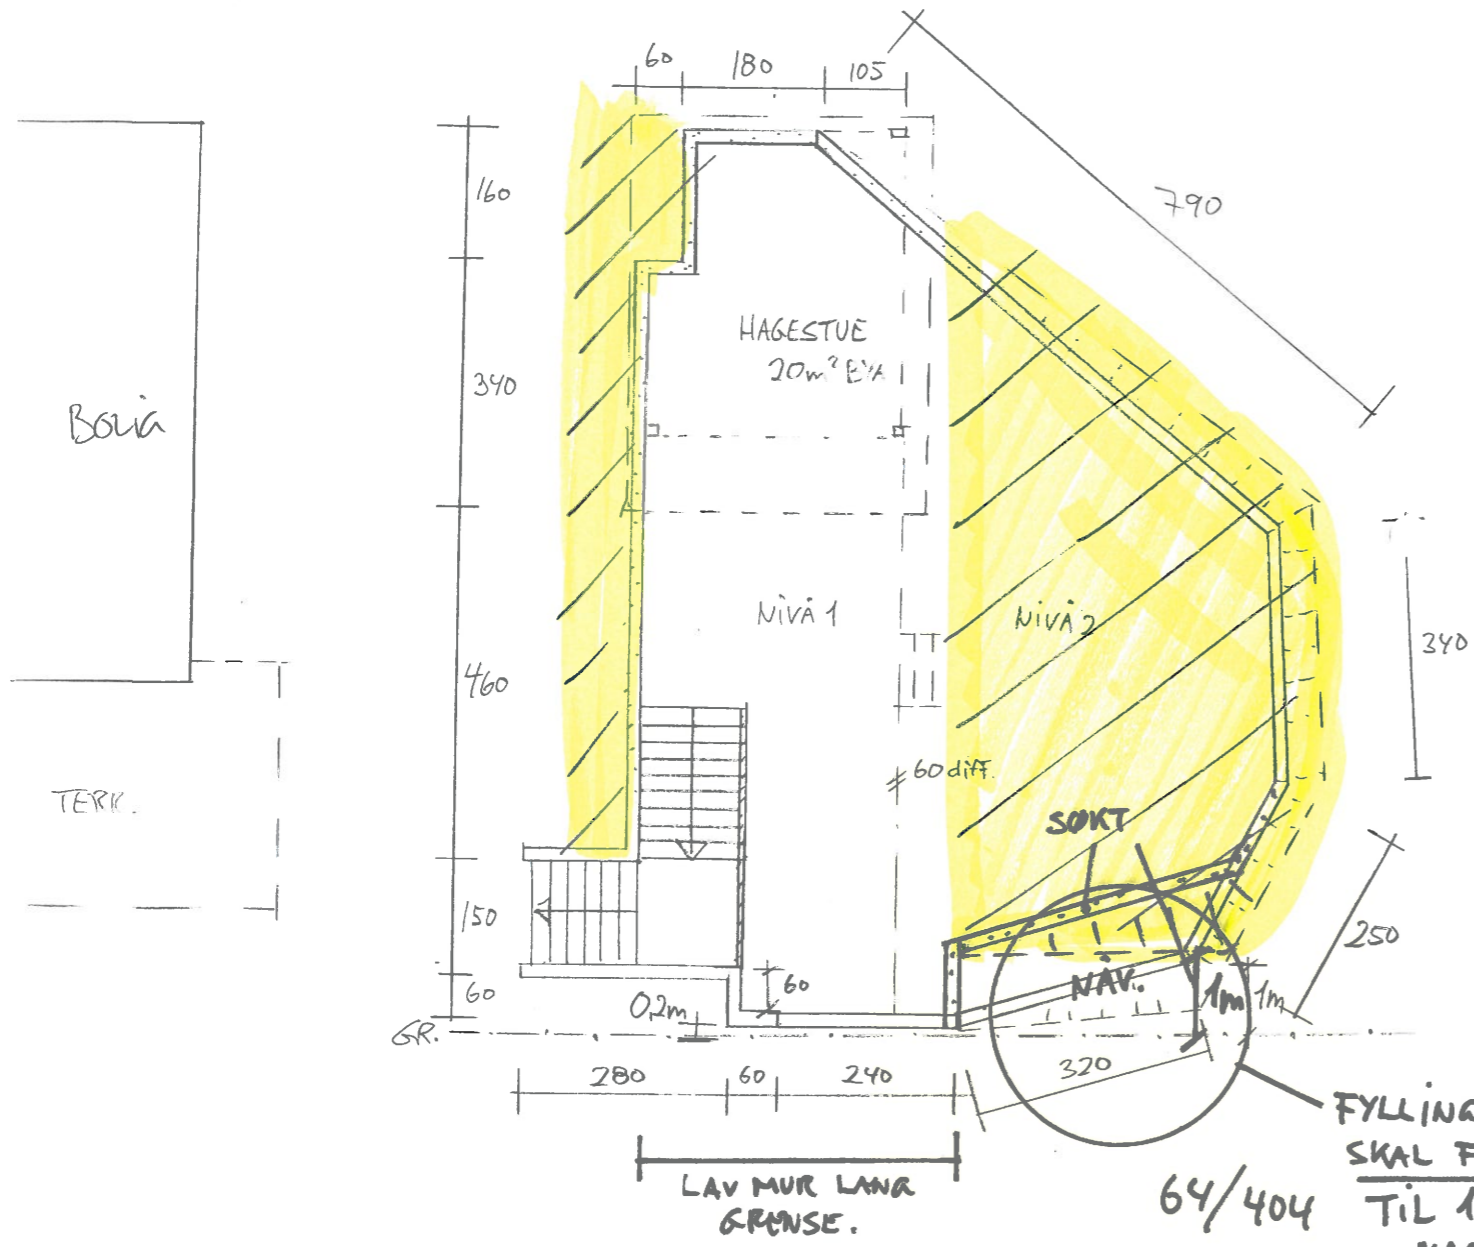


FYLLINGSFOT
SKAL FLYTTES
64/404 TIL 1m FRA
NABO


REV. TEGNING 05.03.21 IKA

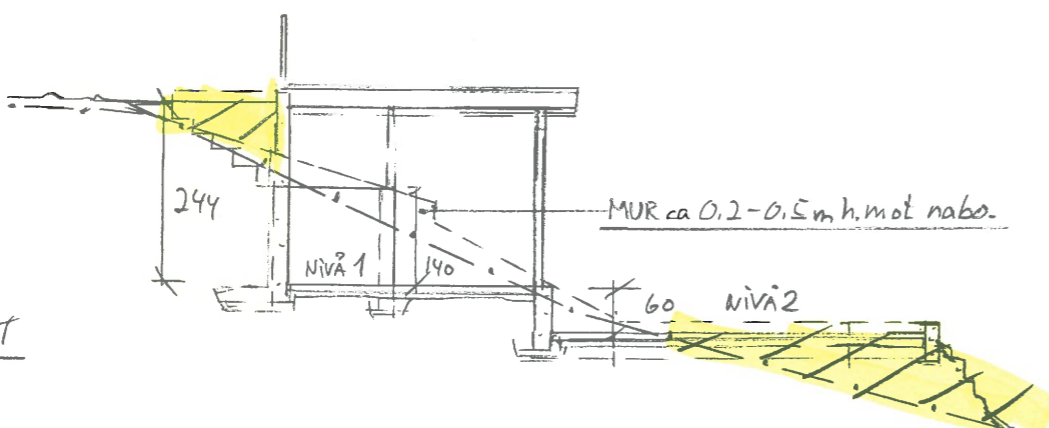


SNITT

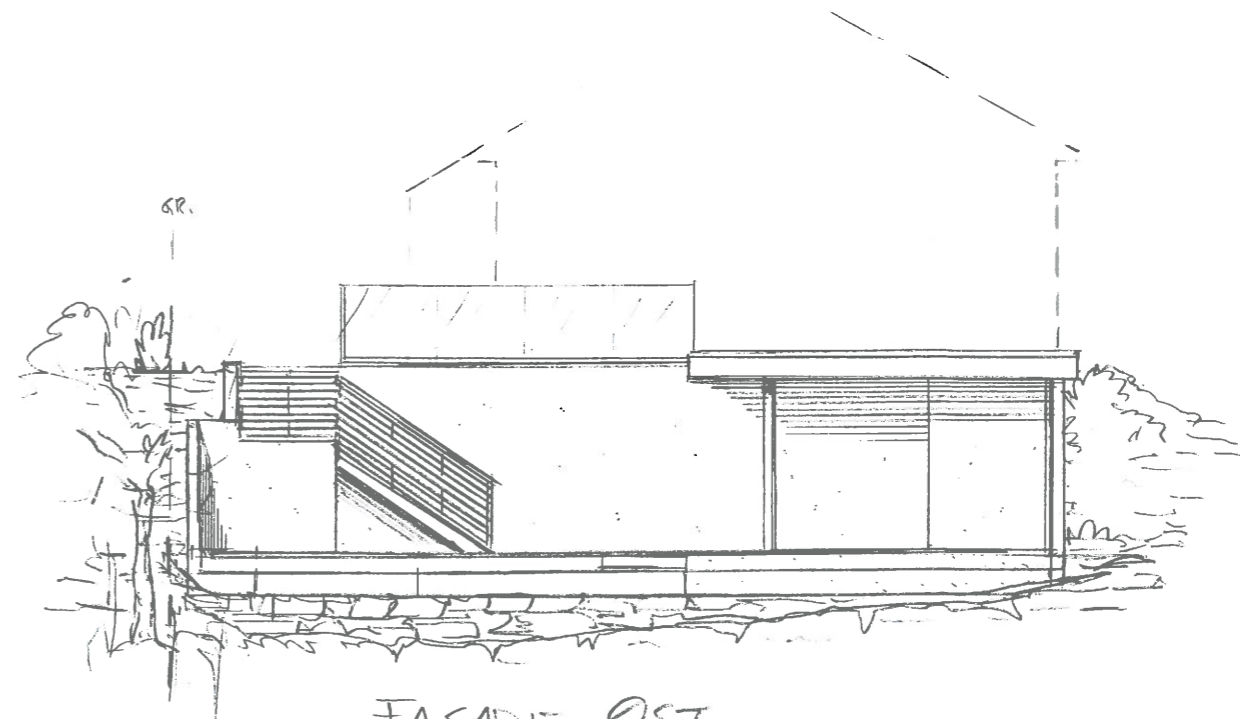

FASADE ØST

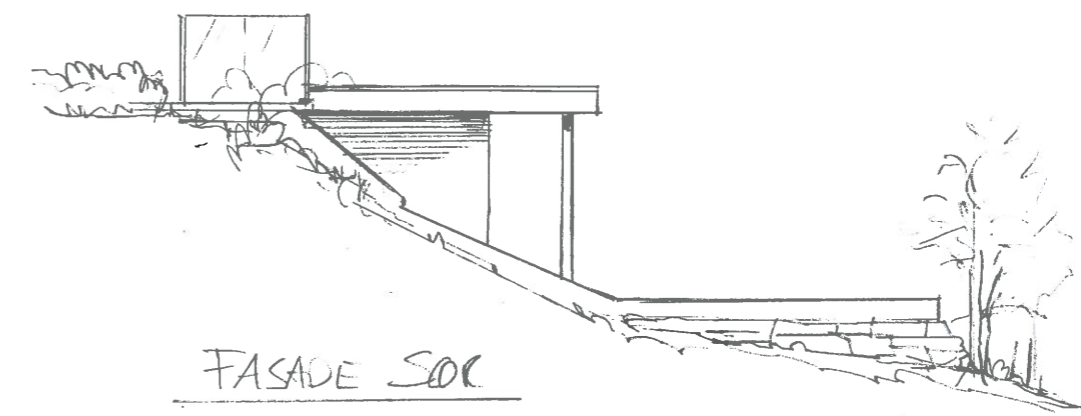

FASADE SØR

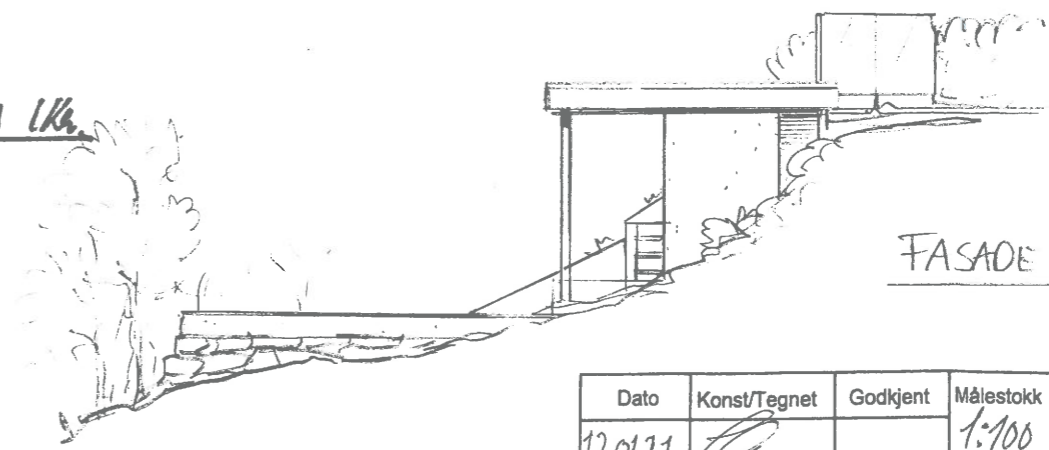

FASADE NORD

Dato	Konst/Tegnet	Godkjent	Målestokk	Gnr:
12.01.21	<i>[Signature]</i>		1:100	66
KRISTIANSEN DANIELSEN				Bnr:
SOLSTRANDV. 425D KOPERVÅG				457
Tegn. nr. 1				UTE OMRÅDE
PLAN/SNITT/FA				I.K. Gabrielsen TEKNIK TEGNING & MONTERING Tlf. 472 54 572

NÅVÆRENDE TEGNING