


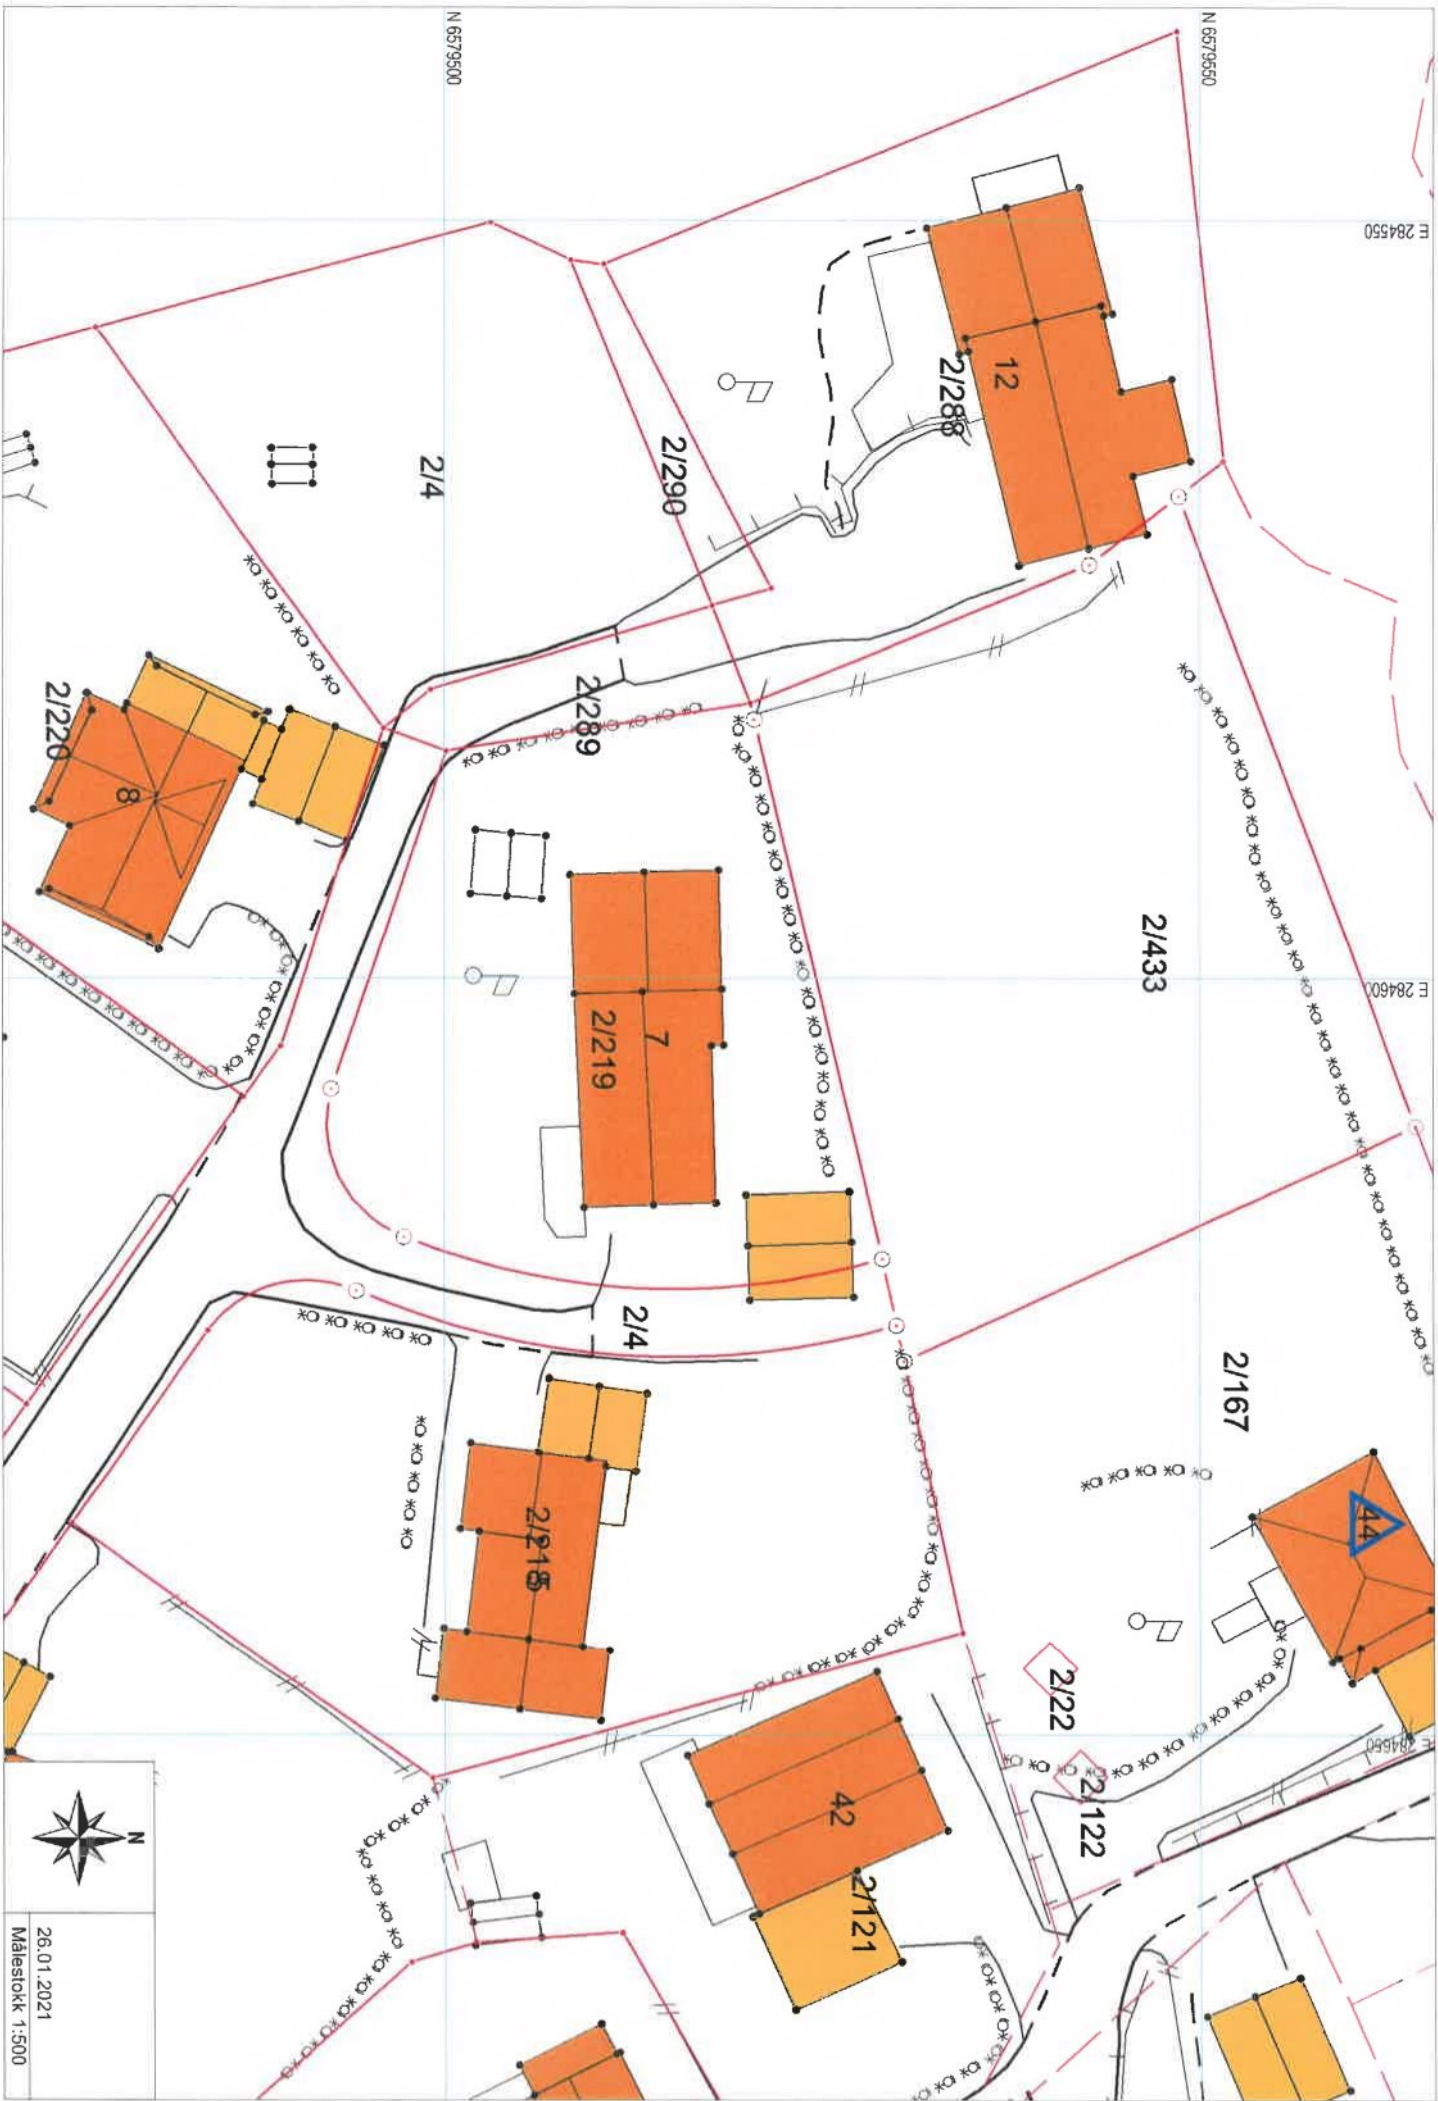




25.01.2021
Målestokk 1:500

Jfr kart 1/1000
-plate nr. E 11/9
Jfr bygningsloven av 22. febr./24 § 57 og endringer ved lov av 28 febr./47, samt forskrifter for kart- og oppmålingsforretninger.

Beregnet mai 1969
Roy Hansen
Vitne: John. Rote"

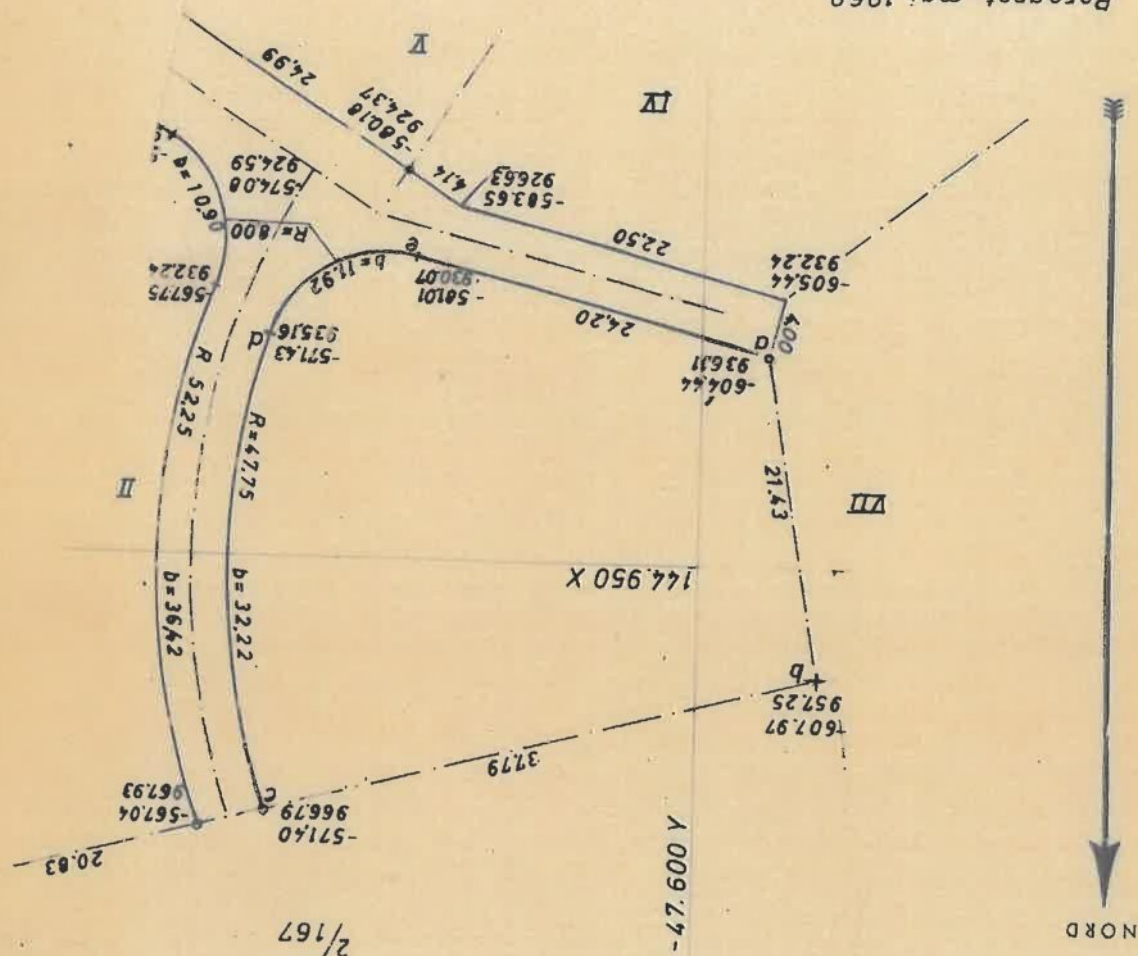

„Köordinatene referer seg til ländsnettet, akse 1.

Area | 1087

Målsatte grenser som påført nedenslående kart.

Mali den: 15. mai 1969

Kjøper:

Eier Karmøy kommune

Del av gnr 2 br 4 1 Sövik Akra

ikarmay

69/641

KART

