
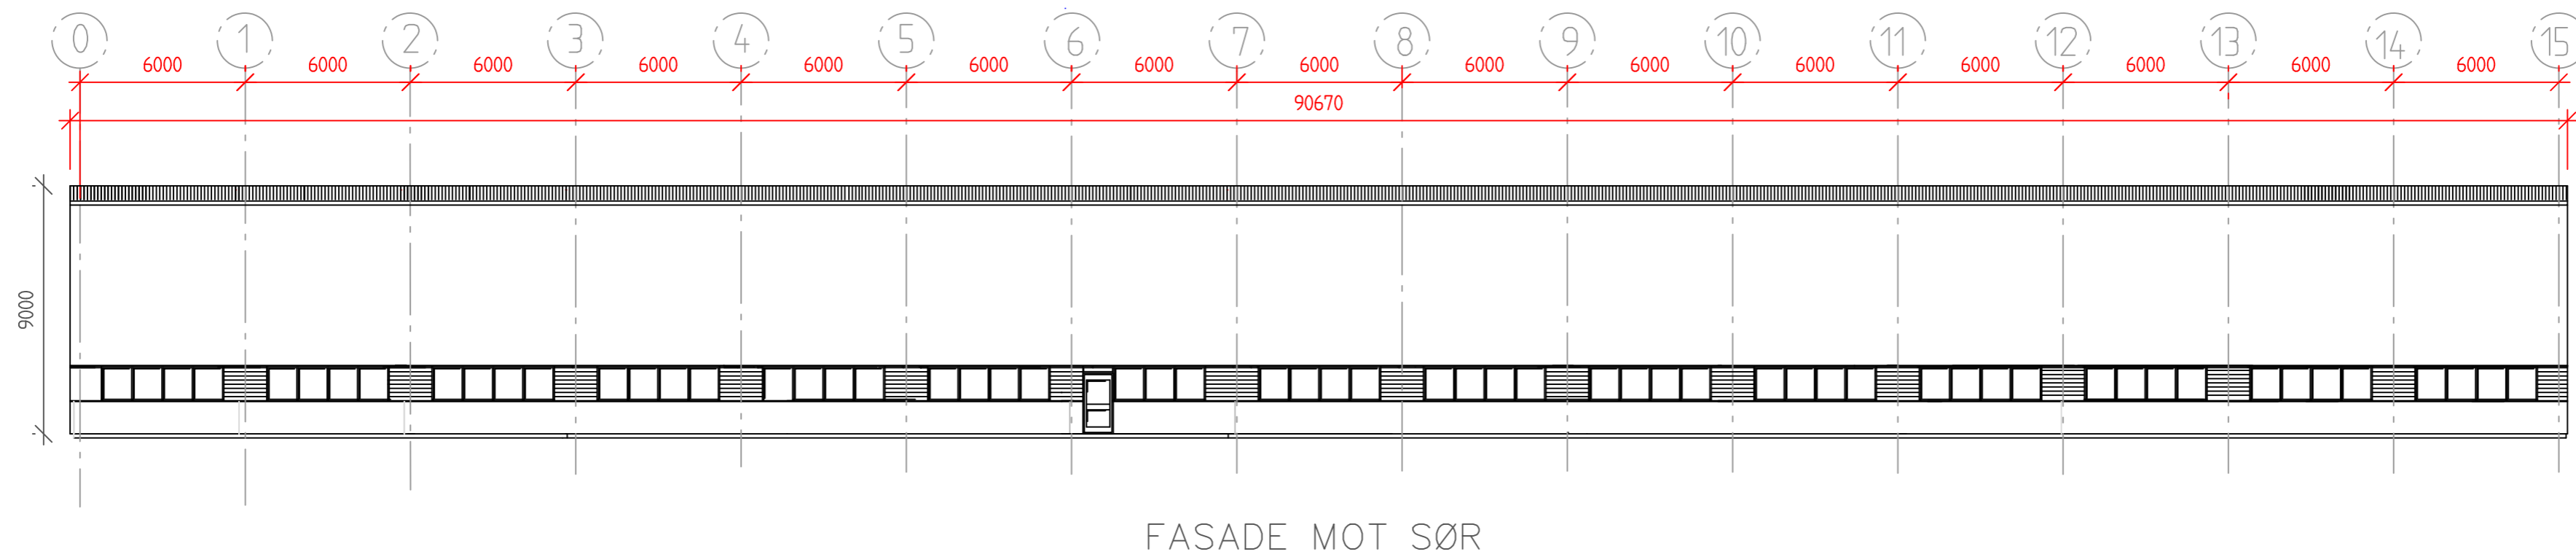
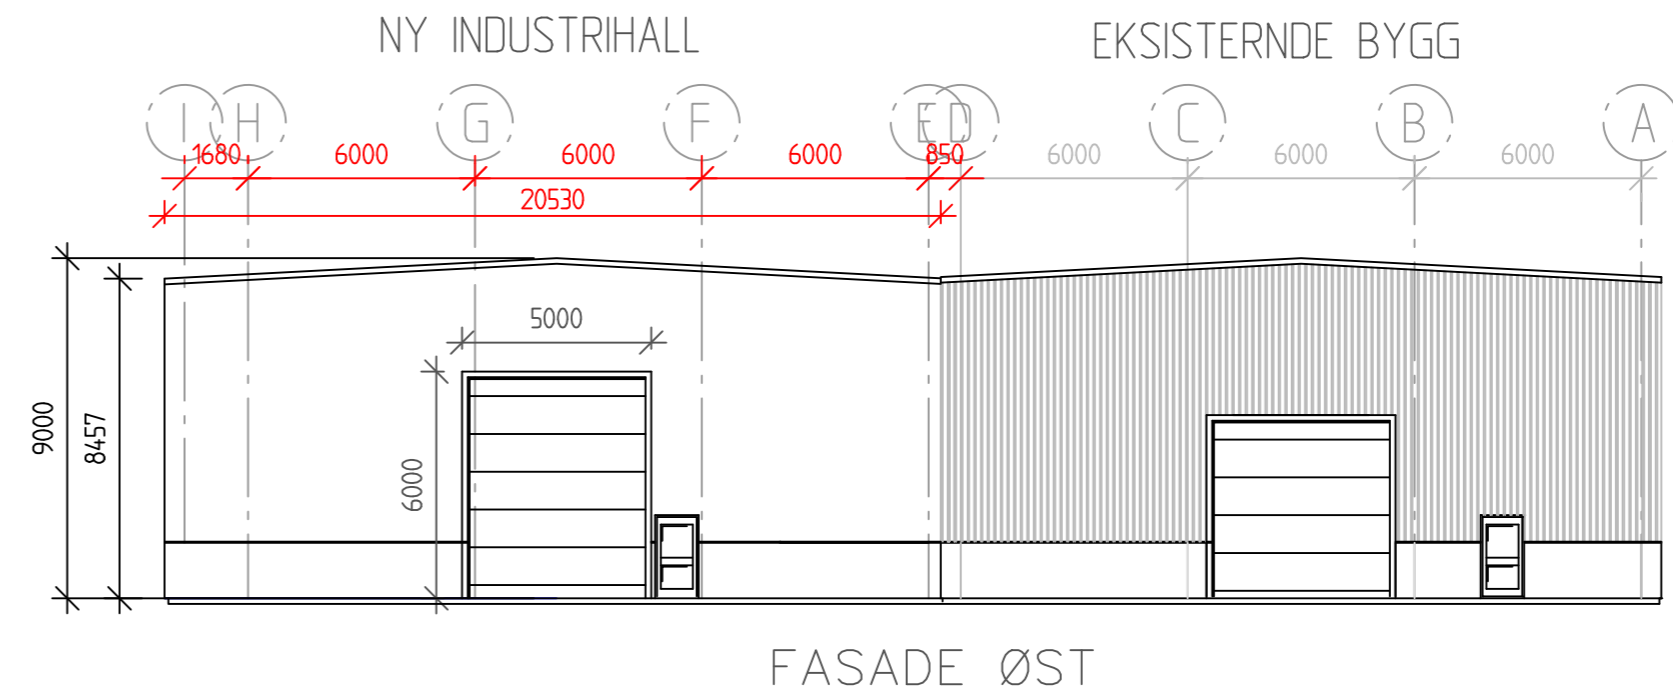


Fasader 1:200

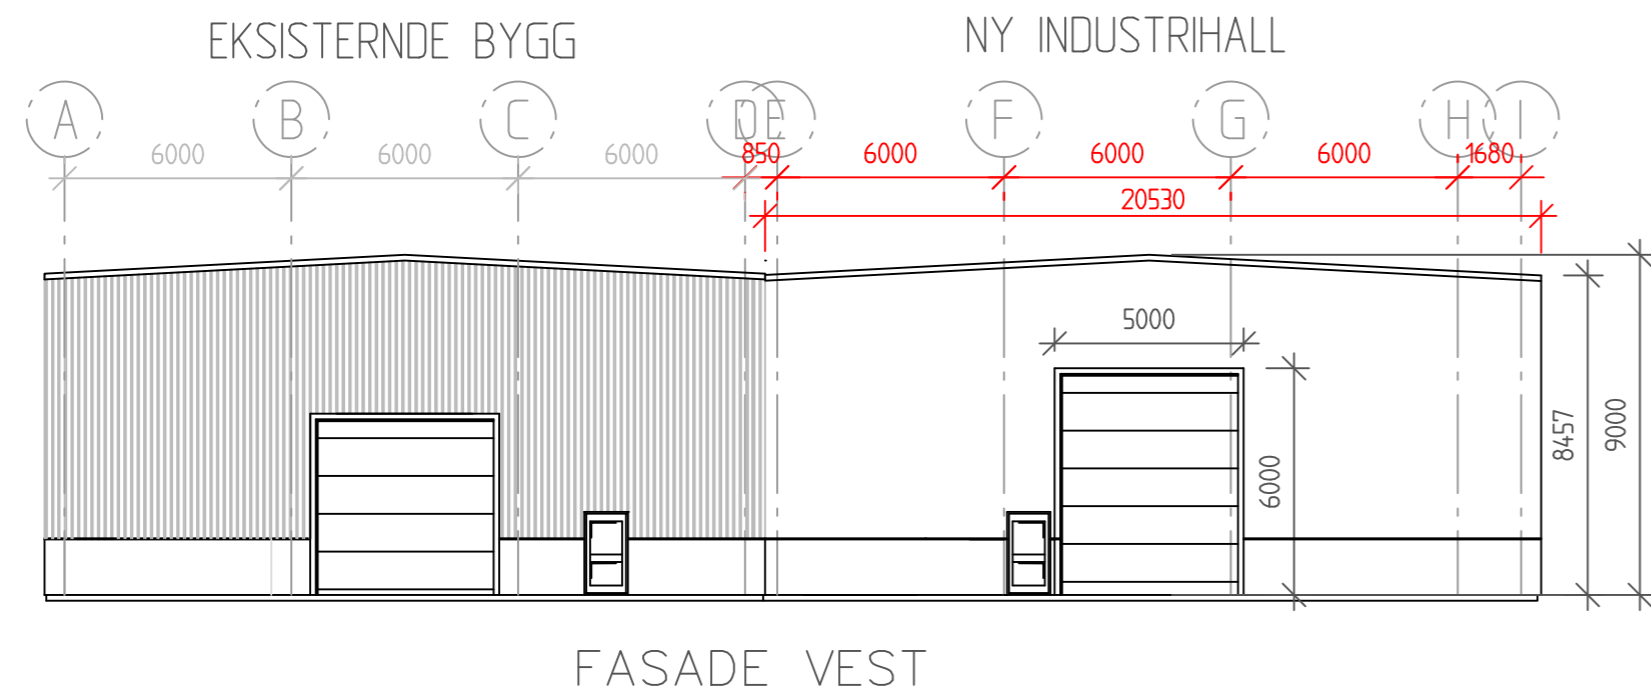

REV. INDEX	ANT.	ENDRINGEN GJELDER	SIGN	DATO
➤		DOKUMENTASJONSTEGNING		
➤		ARBEIDSTEGNING		
➤		ANBUDSTEGNING		
➤		ANMELDELSESTEGNING		
➤		FORELØPIG TEGNING		

Petter J Rasmussen AS

Rådgivende ingeniører og arkitekter
 Diktervegen 8, 5538 HAUGESUND, tlf 48 311 311, Org. nr. NO 971 000 724 MVA

Date	02.03.2021	Konstr./Tegnet	RBH	Format	A2	Målestokk	1:200	
Kontrollert dato		Kontrollert						
Karmsund Offshore Base							Erstatning for:	Erstattet av:
Tilbygg-Ny Industrihall								
Henvening:	Indeks:	Beregning:				Finans	21018 - Fasader	