



Situasjonssnitt 1:500

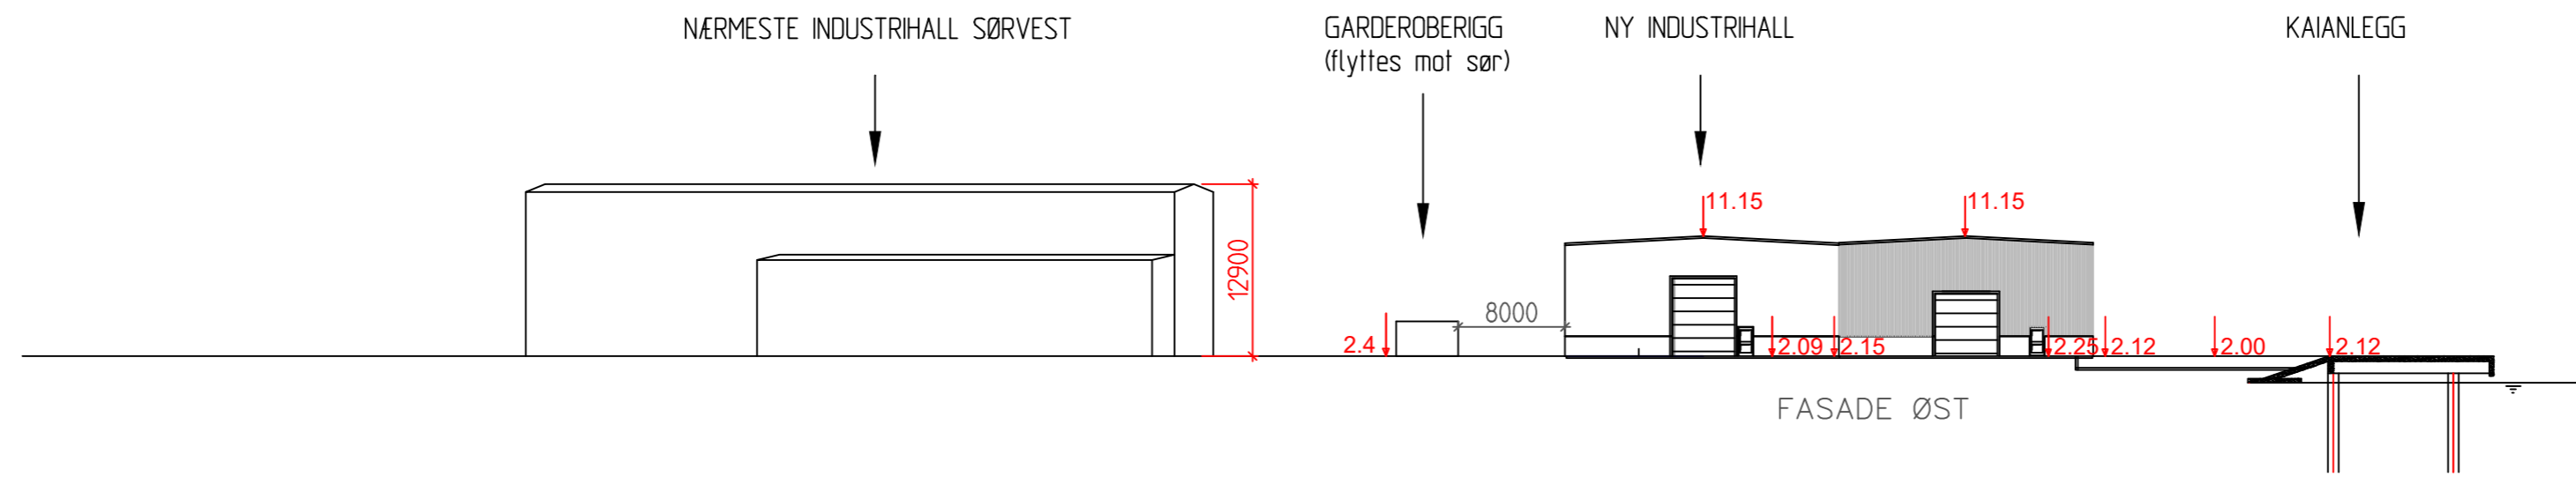

Snitt 1:100

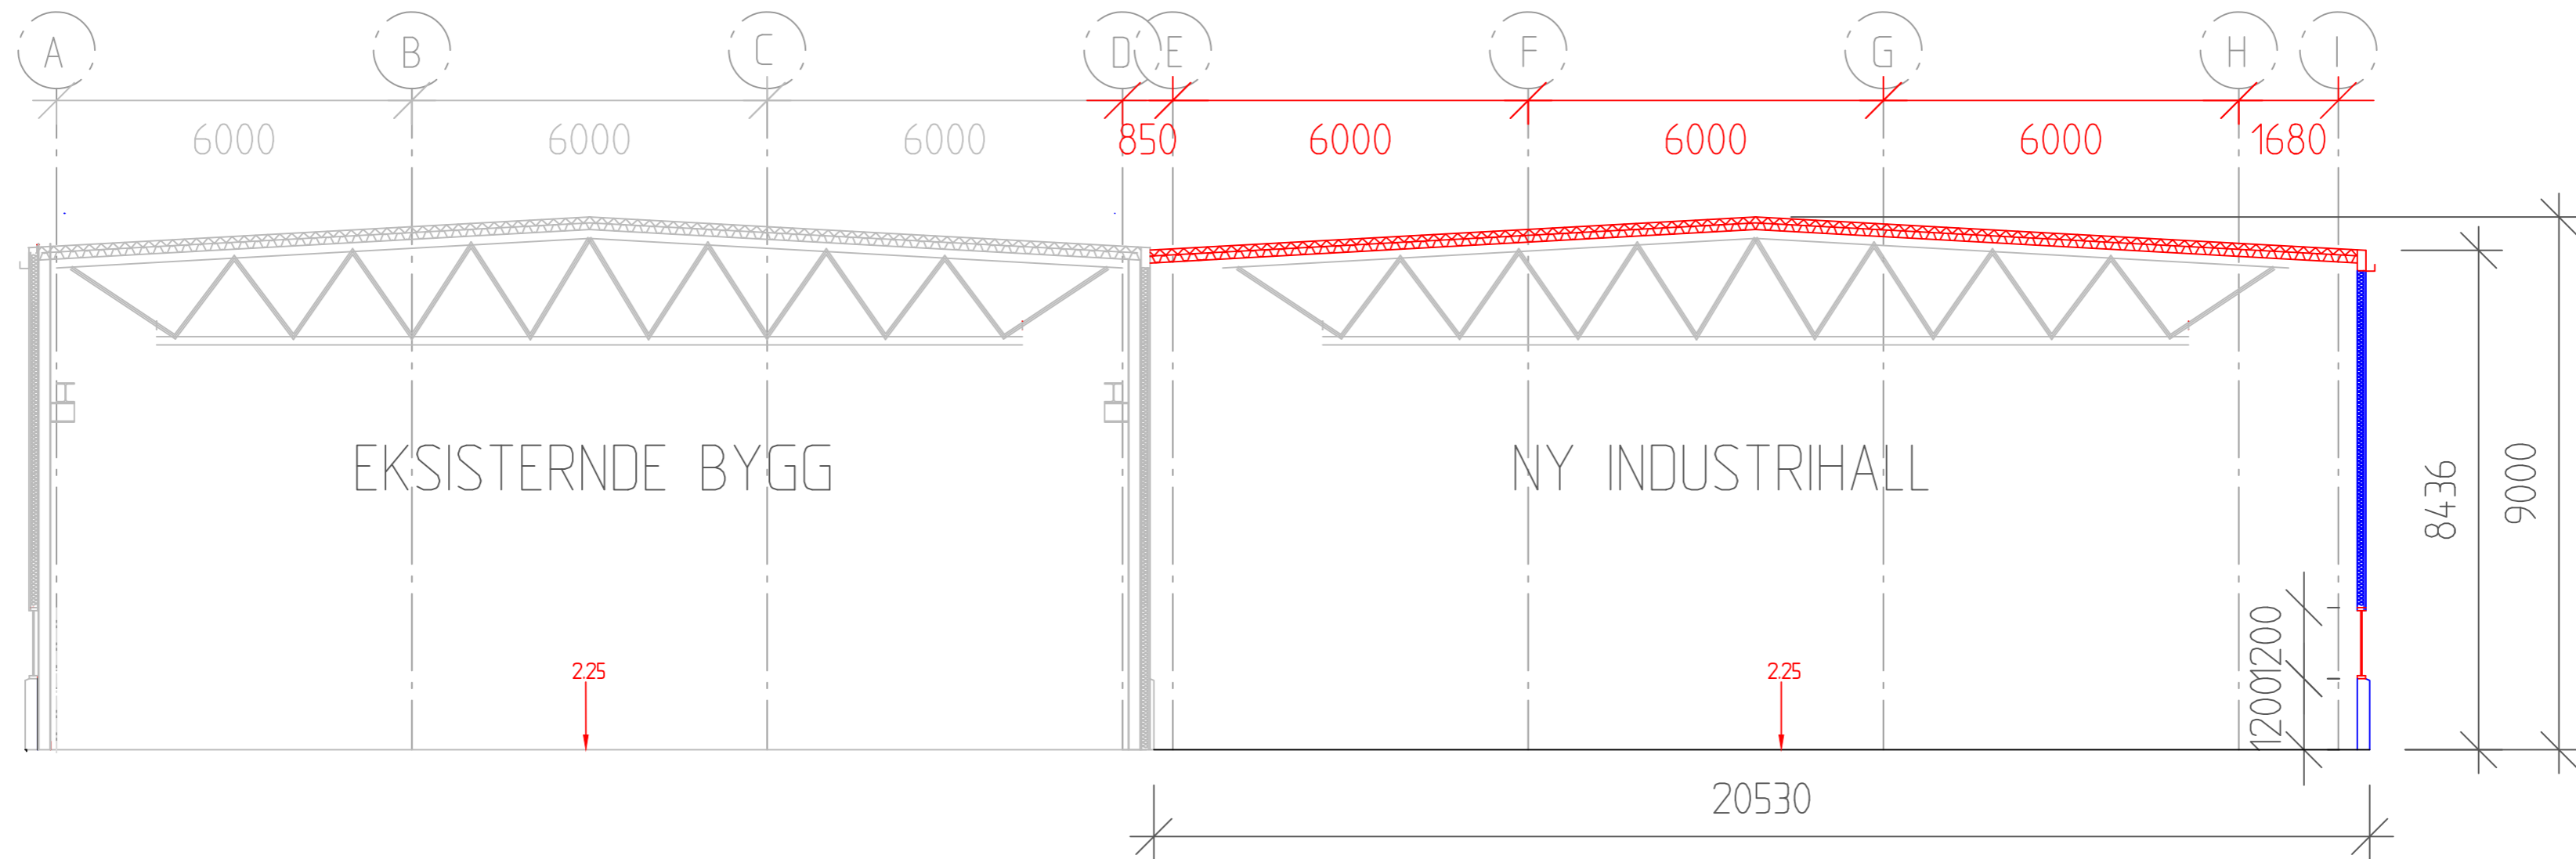

REV. INDEX	ANT.	ENDRINGEN GJELDER	SIGN	DATO
➤		DOKUMENTASJONSTEGNING		
➤		ARBEIDSTEGNING		
➤		ANBUDSTEGNING		
➤		ANMELDELSESTEGNING		
➤		FORELØPIG TEGNING		

**Petter J Rasmussen AS**

Rådgivende ingeniører og arkitekter  
 Diktervegen 8, 5538 HAUGESUND, tlf 48 311 311, Org. nr. NO 971 000 724 MVA

Date	02.03.2021	Konstr./Tegnet	RBH	Format	A2	Målestokk	1:100	Erstating for:	Erstattet av:
Kontrollert dato		Kontrollert				1:500			
Karmsund Offshore Base								Filnavn	
Tilbygg -Ny Industrihall								Snitt-Situasjonssiss	
Hentetings:	Index:	Beregning:							