

SITUASJONSKART

Gnr/Bnr :
 Dato : 31.10.2017
 Målestokk: 1:1000
 Datum: Euref 89/UTM 32





FORVALTNINGSAVDELINGEN

NB: Kartet kan inneholde feil,
 noen grenser er usikre.



KARMØY
 KOMMUNE

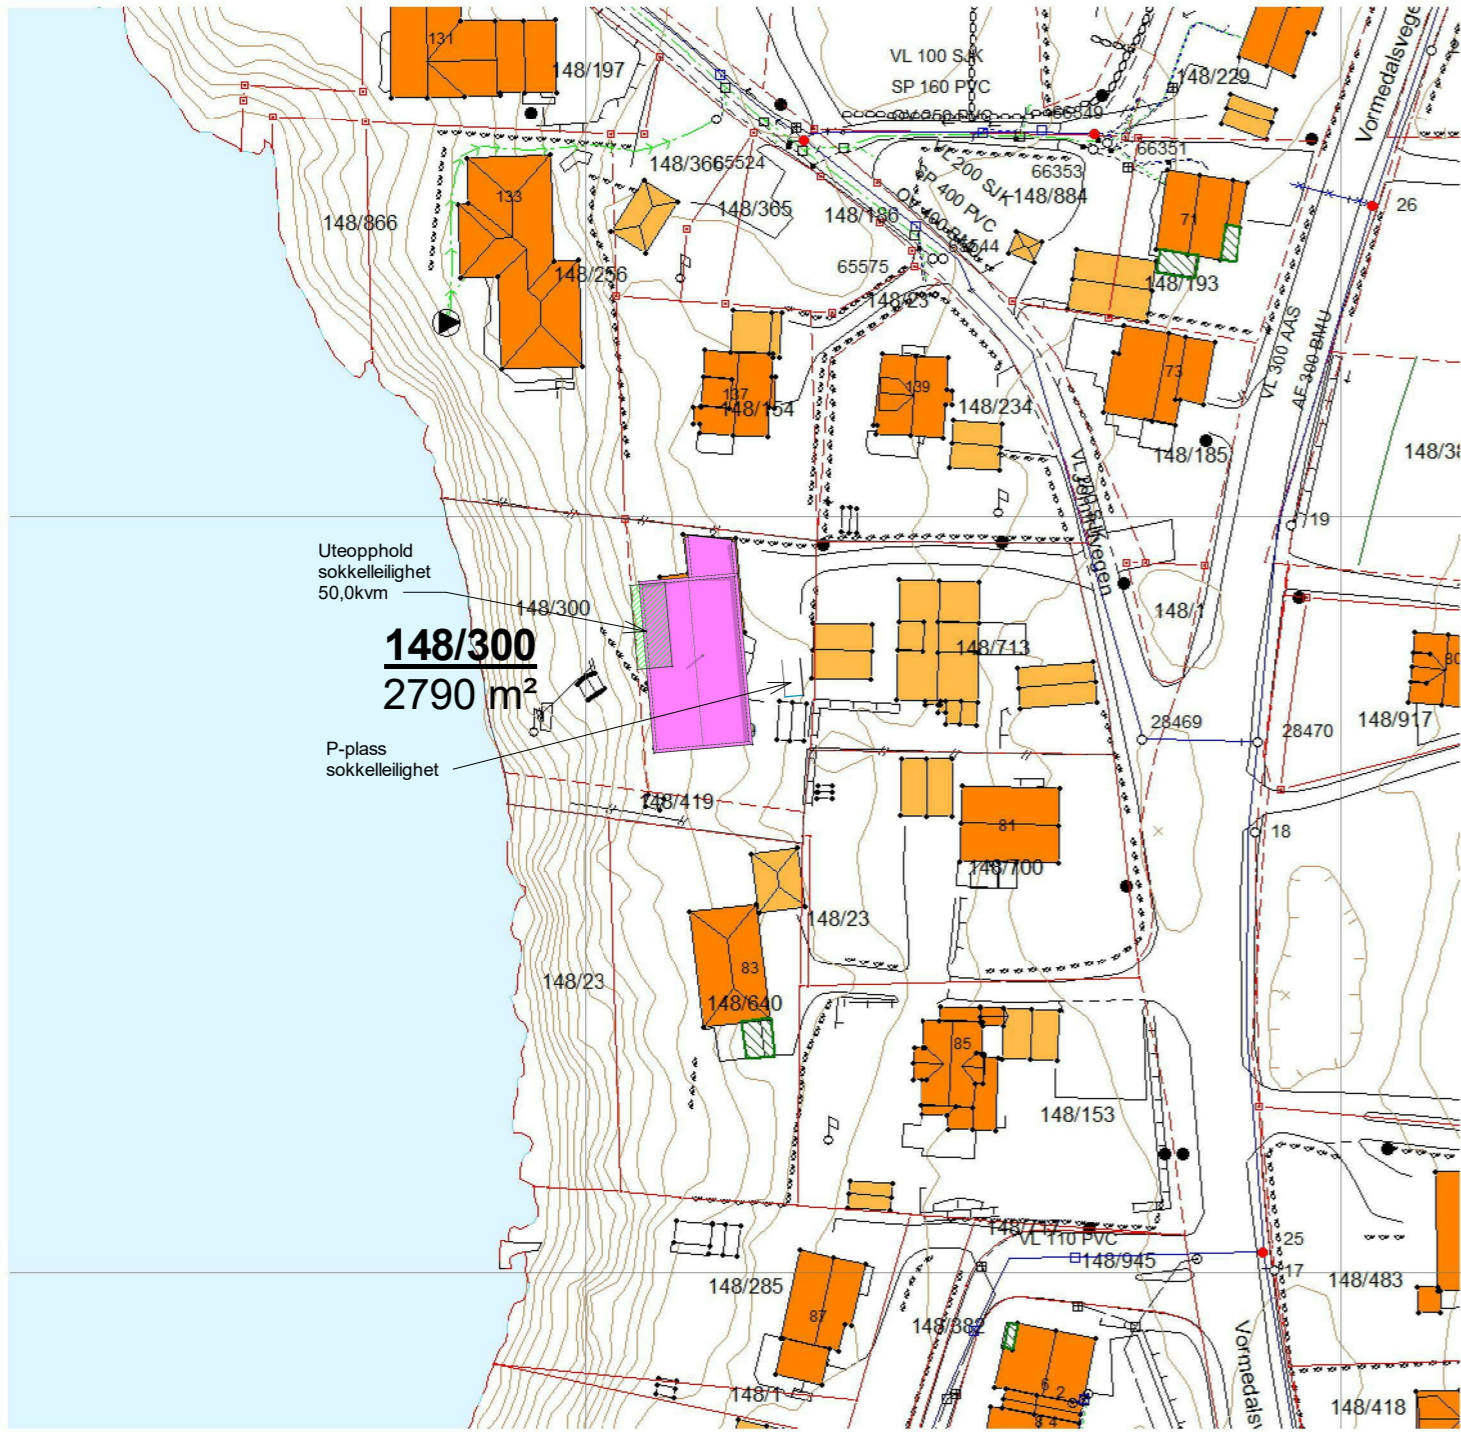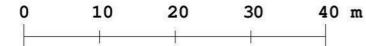

Tegnforklaring:

Eiendomsgrense målt		Vegkant	
Eiendomsgrense usikker		Høydekurve	
Bygg -takflate		Høyspent, stolper	
Bygg -planlagt		Kommunale VA-ledninger, kum	
Bygg eldre enn 1900, sefrak bygg			