




Illustrasjon fra nordøst



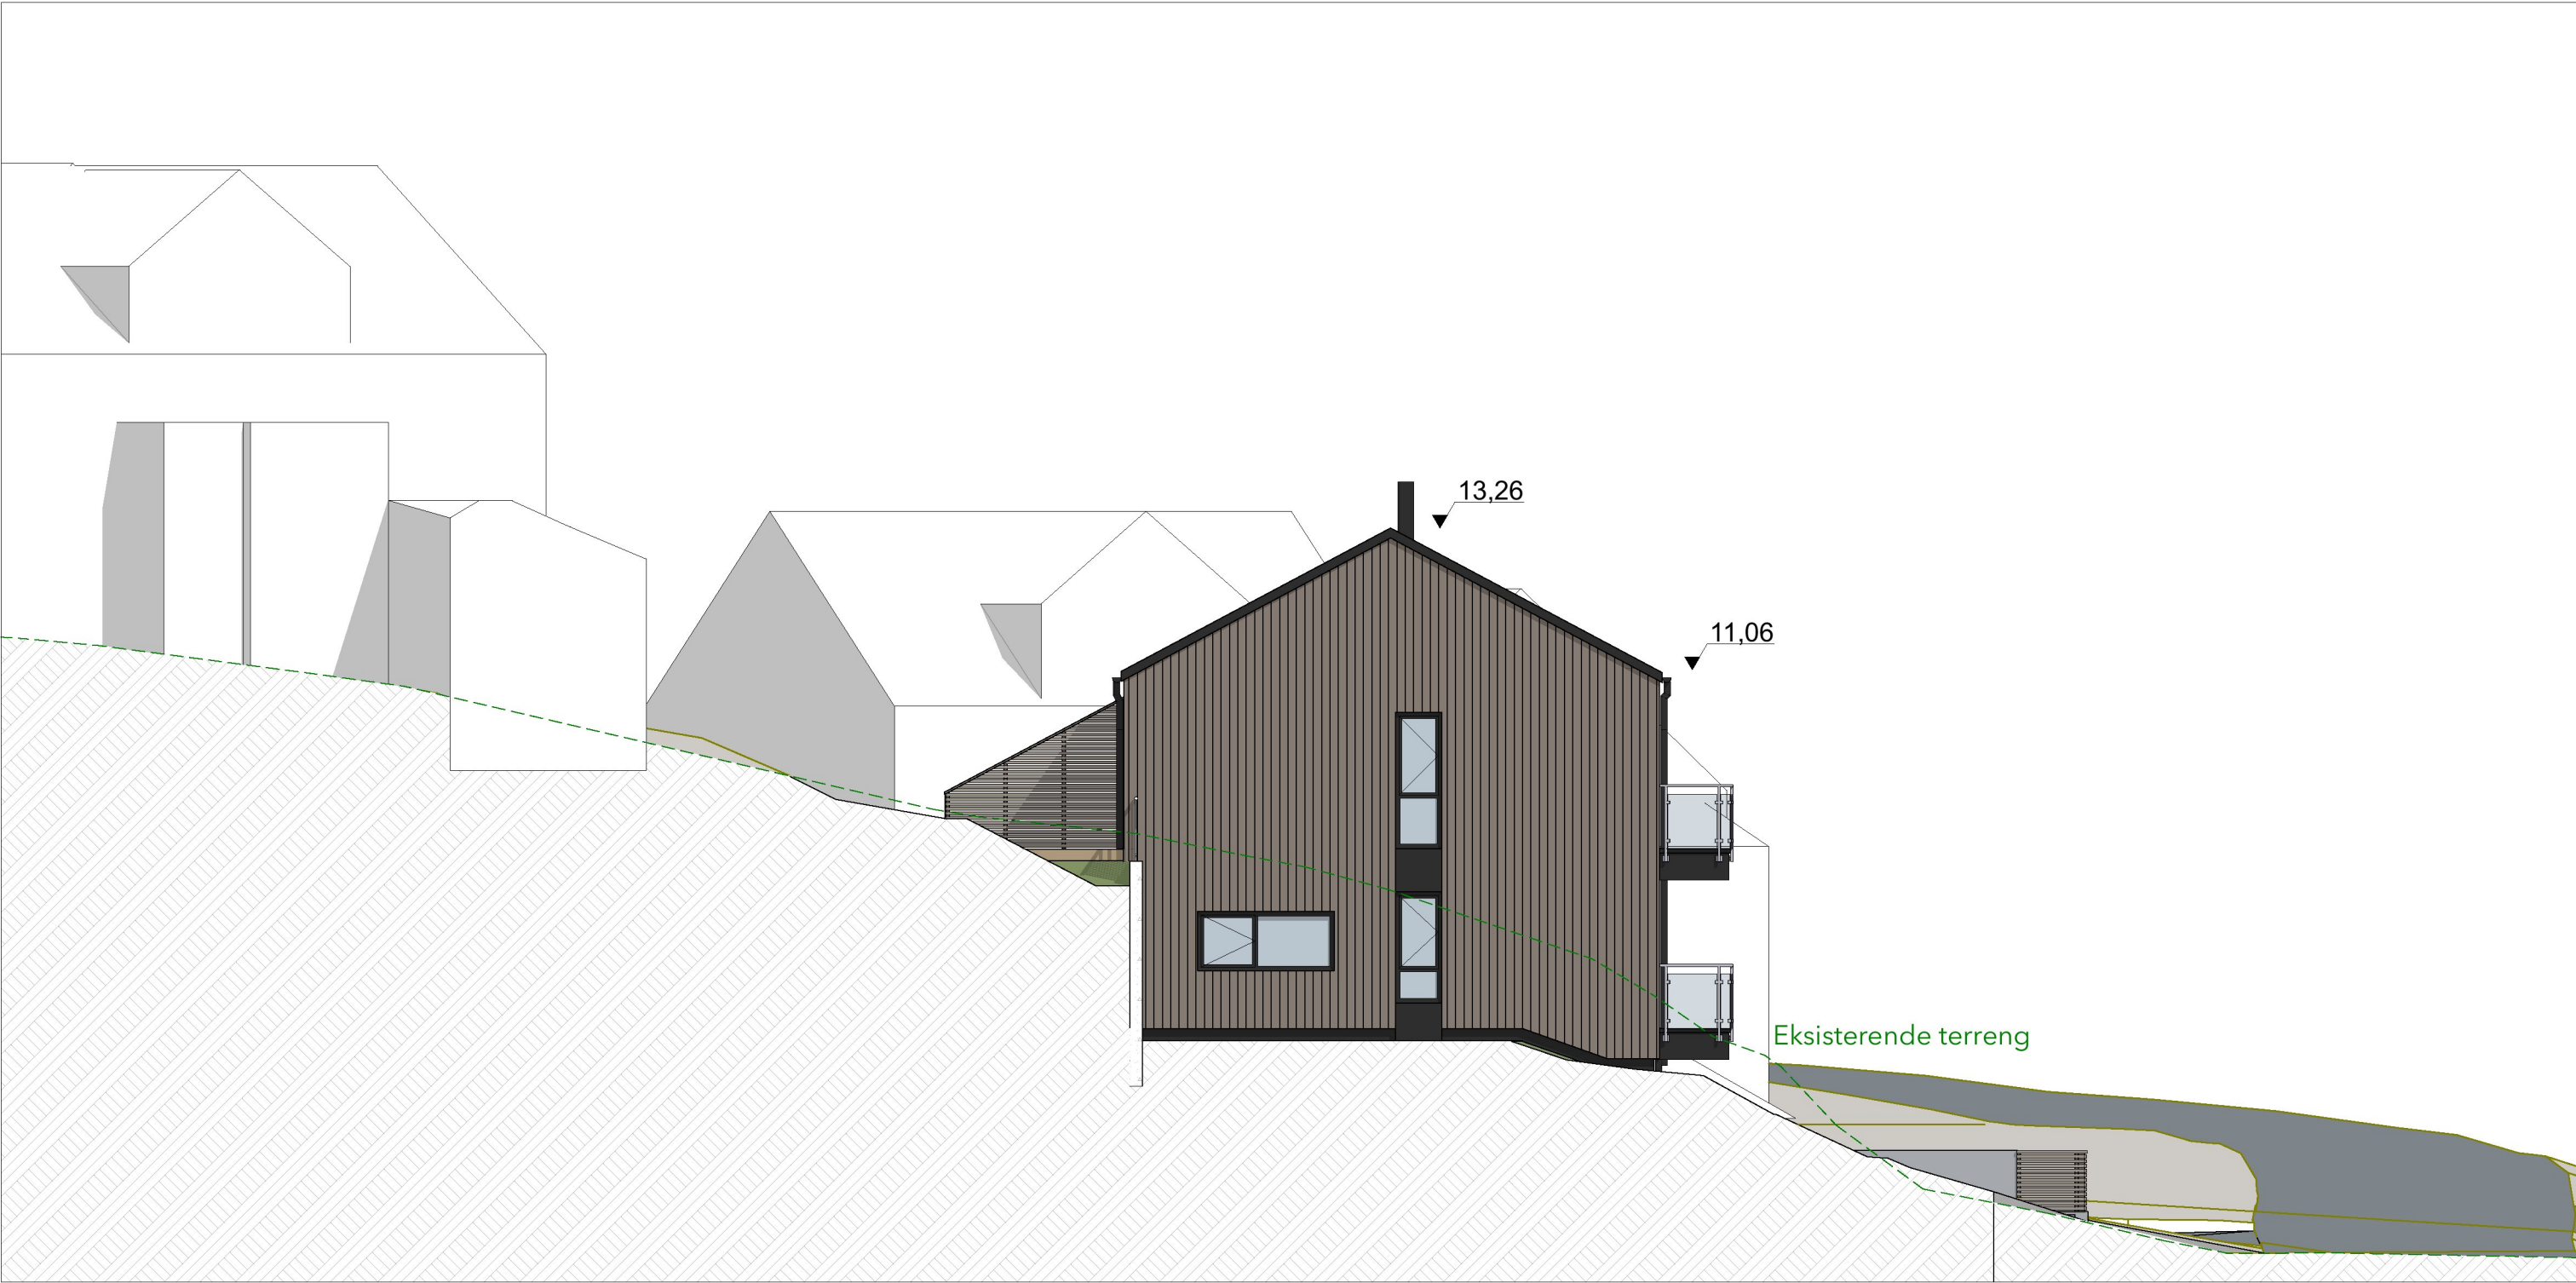

1:100

Fasade øst

C	SØKNAD: Ekstra parkering og renovasjon	17.04.2020	EA
B	NABOVARSEL 2 & SØKNAD: Altaner	04.03.2020	EA
A	SØKNAD OM TILTAK	19.12.2019	EA
Rev	Tekst	Dato	Sign




ARKITEKT
KONTORET
BREKKE
HELGELAND
BREKKE AS

AVALDSNES HAVN, TOMANNSBOLIG
Karmøy kommune
A Utvik AS

Tegnet av:	Dato:	Målestokk:
EA	10.12.19	1:100 A3

Tegningsnr.:
Fasade øst 10937_353C

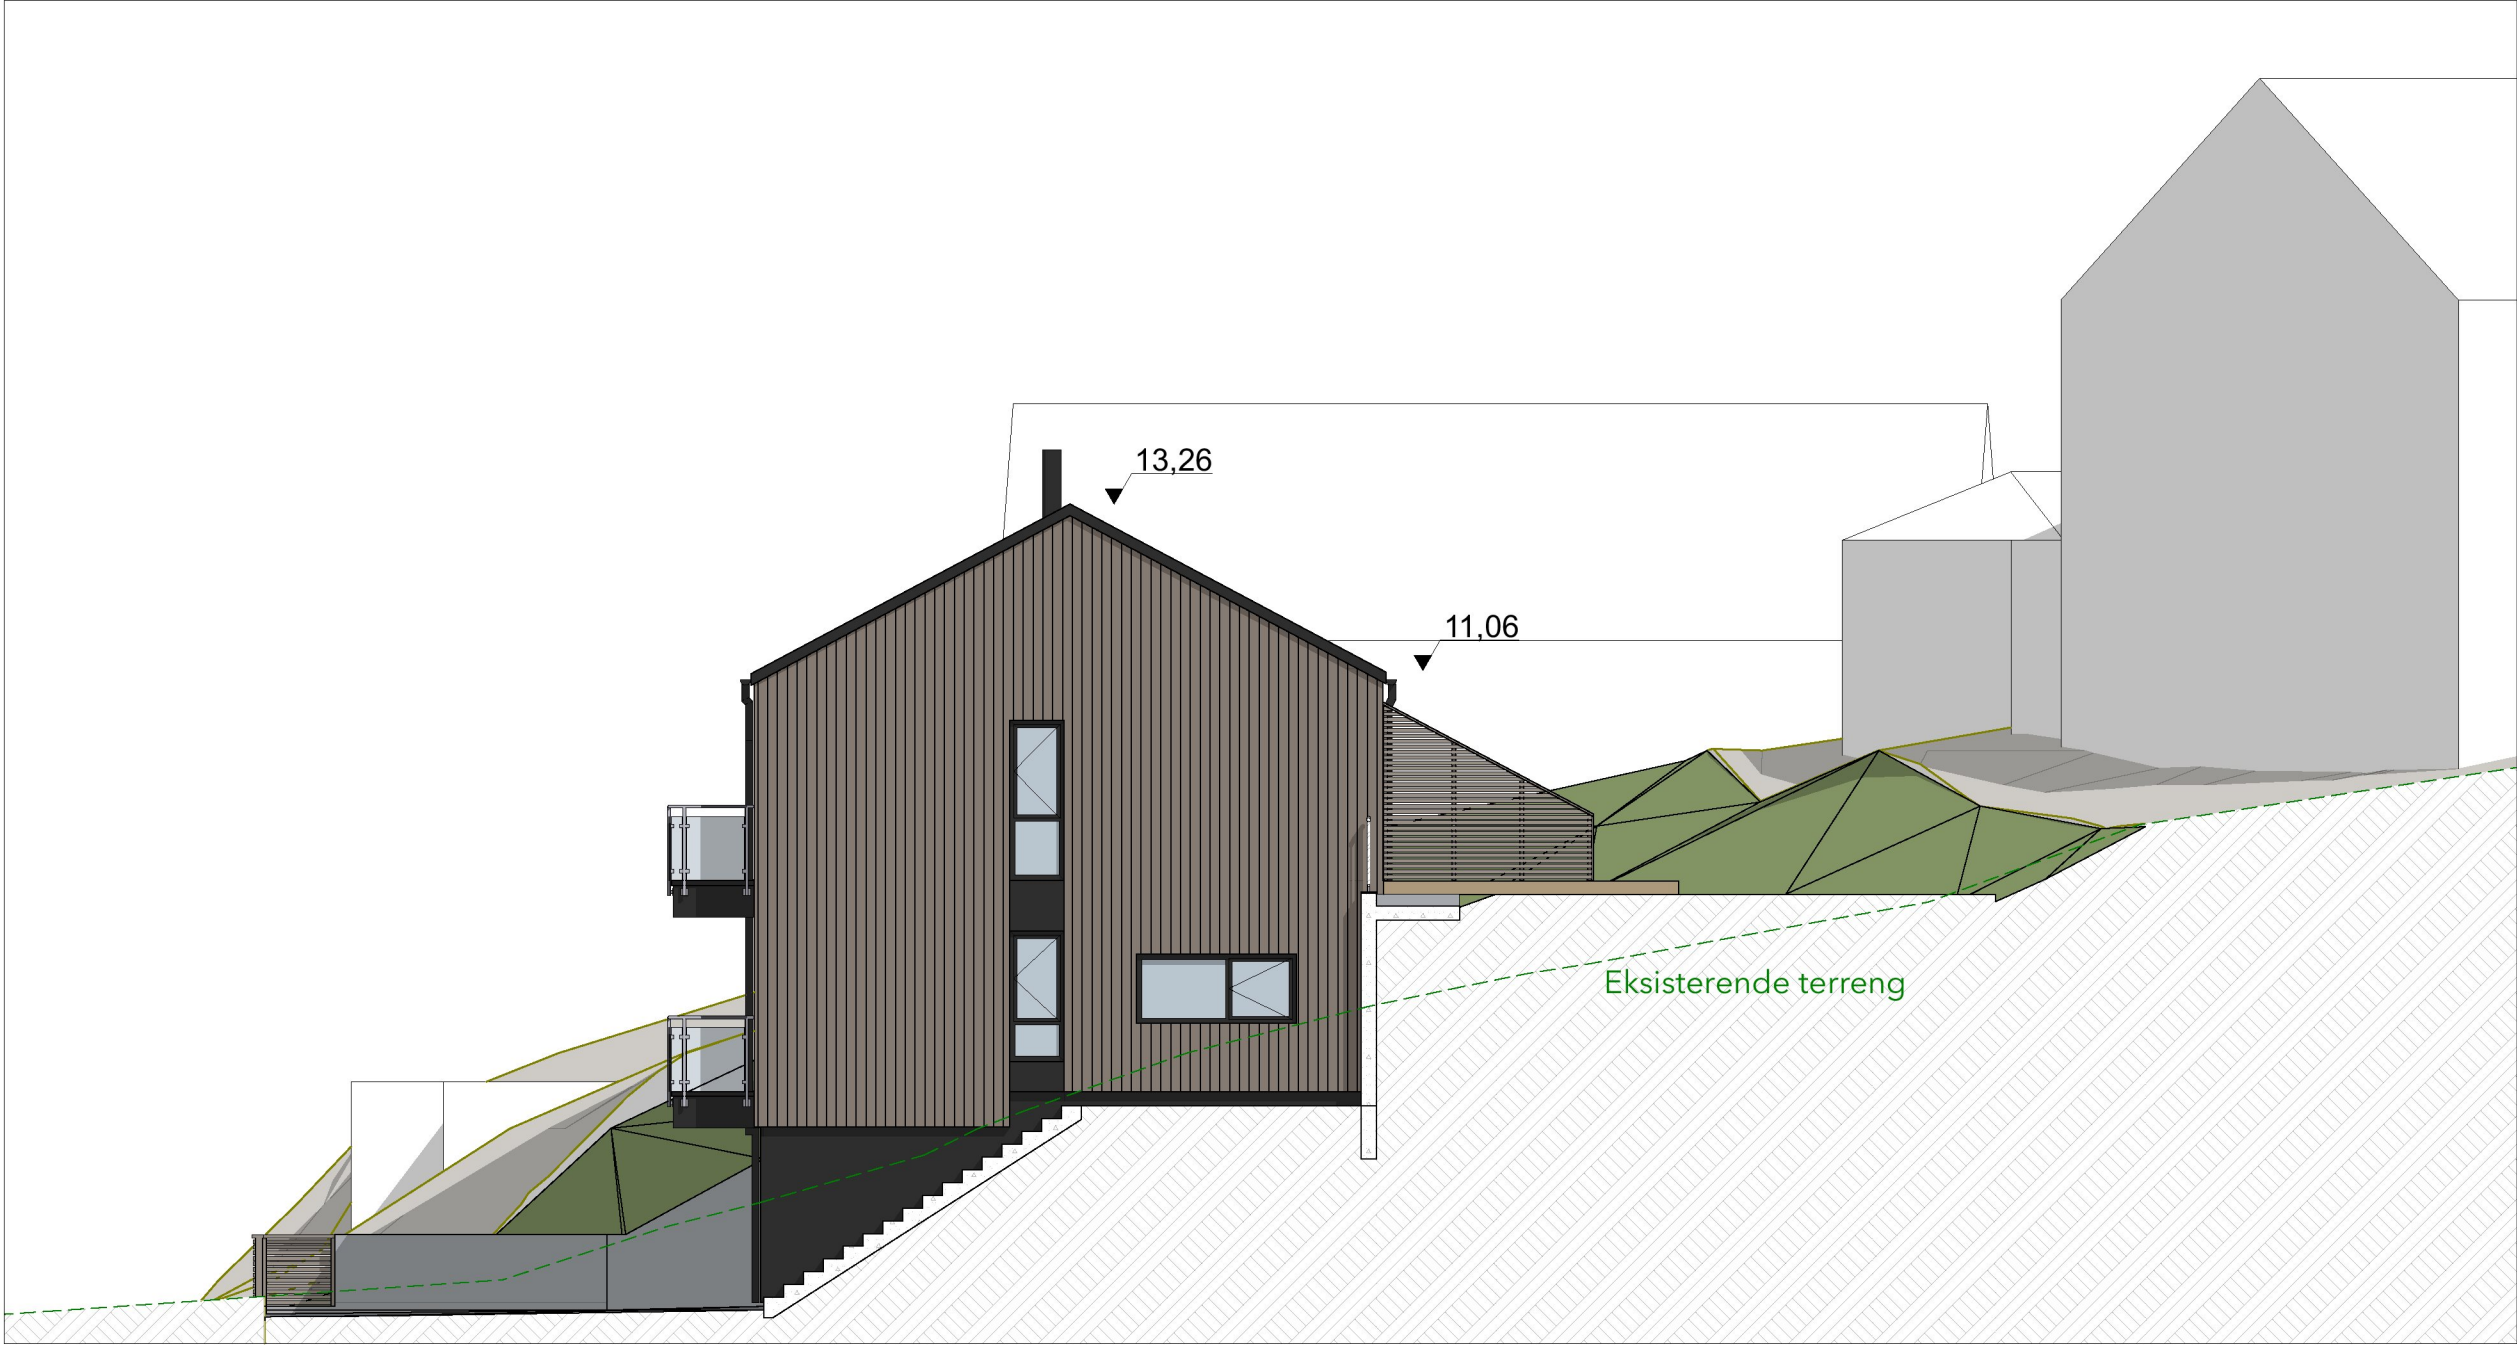

1:100

Fasade vest


C	SØKNAD: Ekstra parkering og renovasjon	17.04.2020	EA
B	NABOVARSEL 2 & SØKNAD: Altaner	04.03.2020	EA
A	SØKNAD OM TILTAK	19.12.2019	EA
Rev	Tekst	Dato	Sign

**ARKITEKT
KONTORET**
BREKKE
HELGELAND
BREKKE AS

AVALDSNES HAVN, TOMANNSBOLIG
Karmøy kommune
A Utvik AS

<i>Tegnet av:</i>	<i>Dato:</i>		<i>Målestokk:</i>	
EA	10.12.19		1:100	A3

Fasade vest	10937_354C

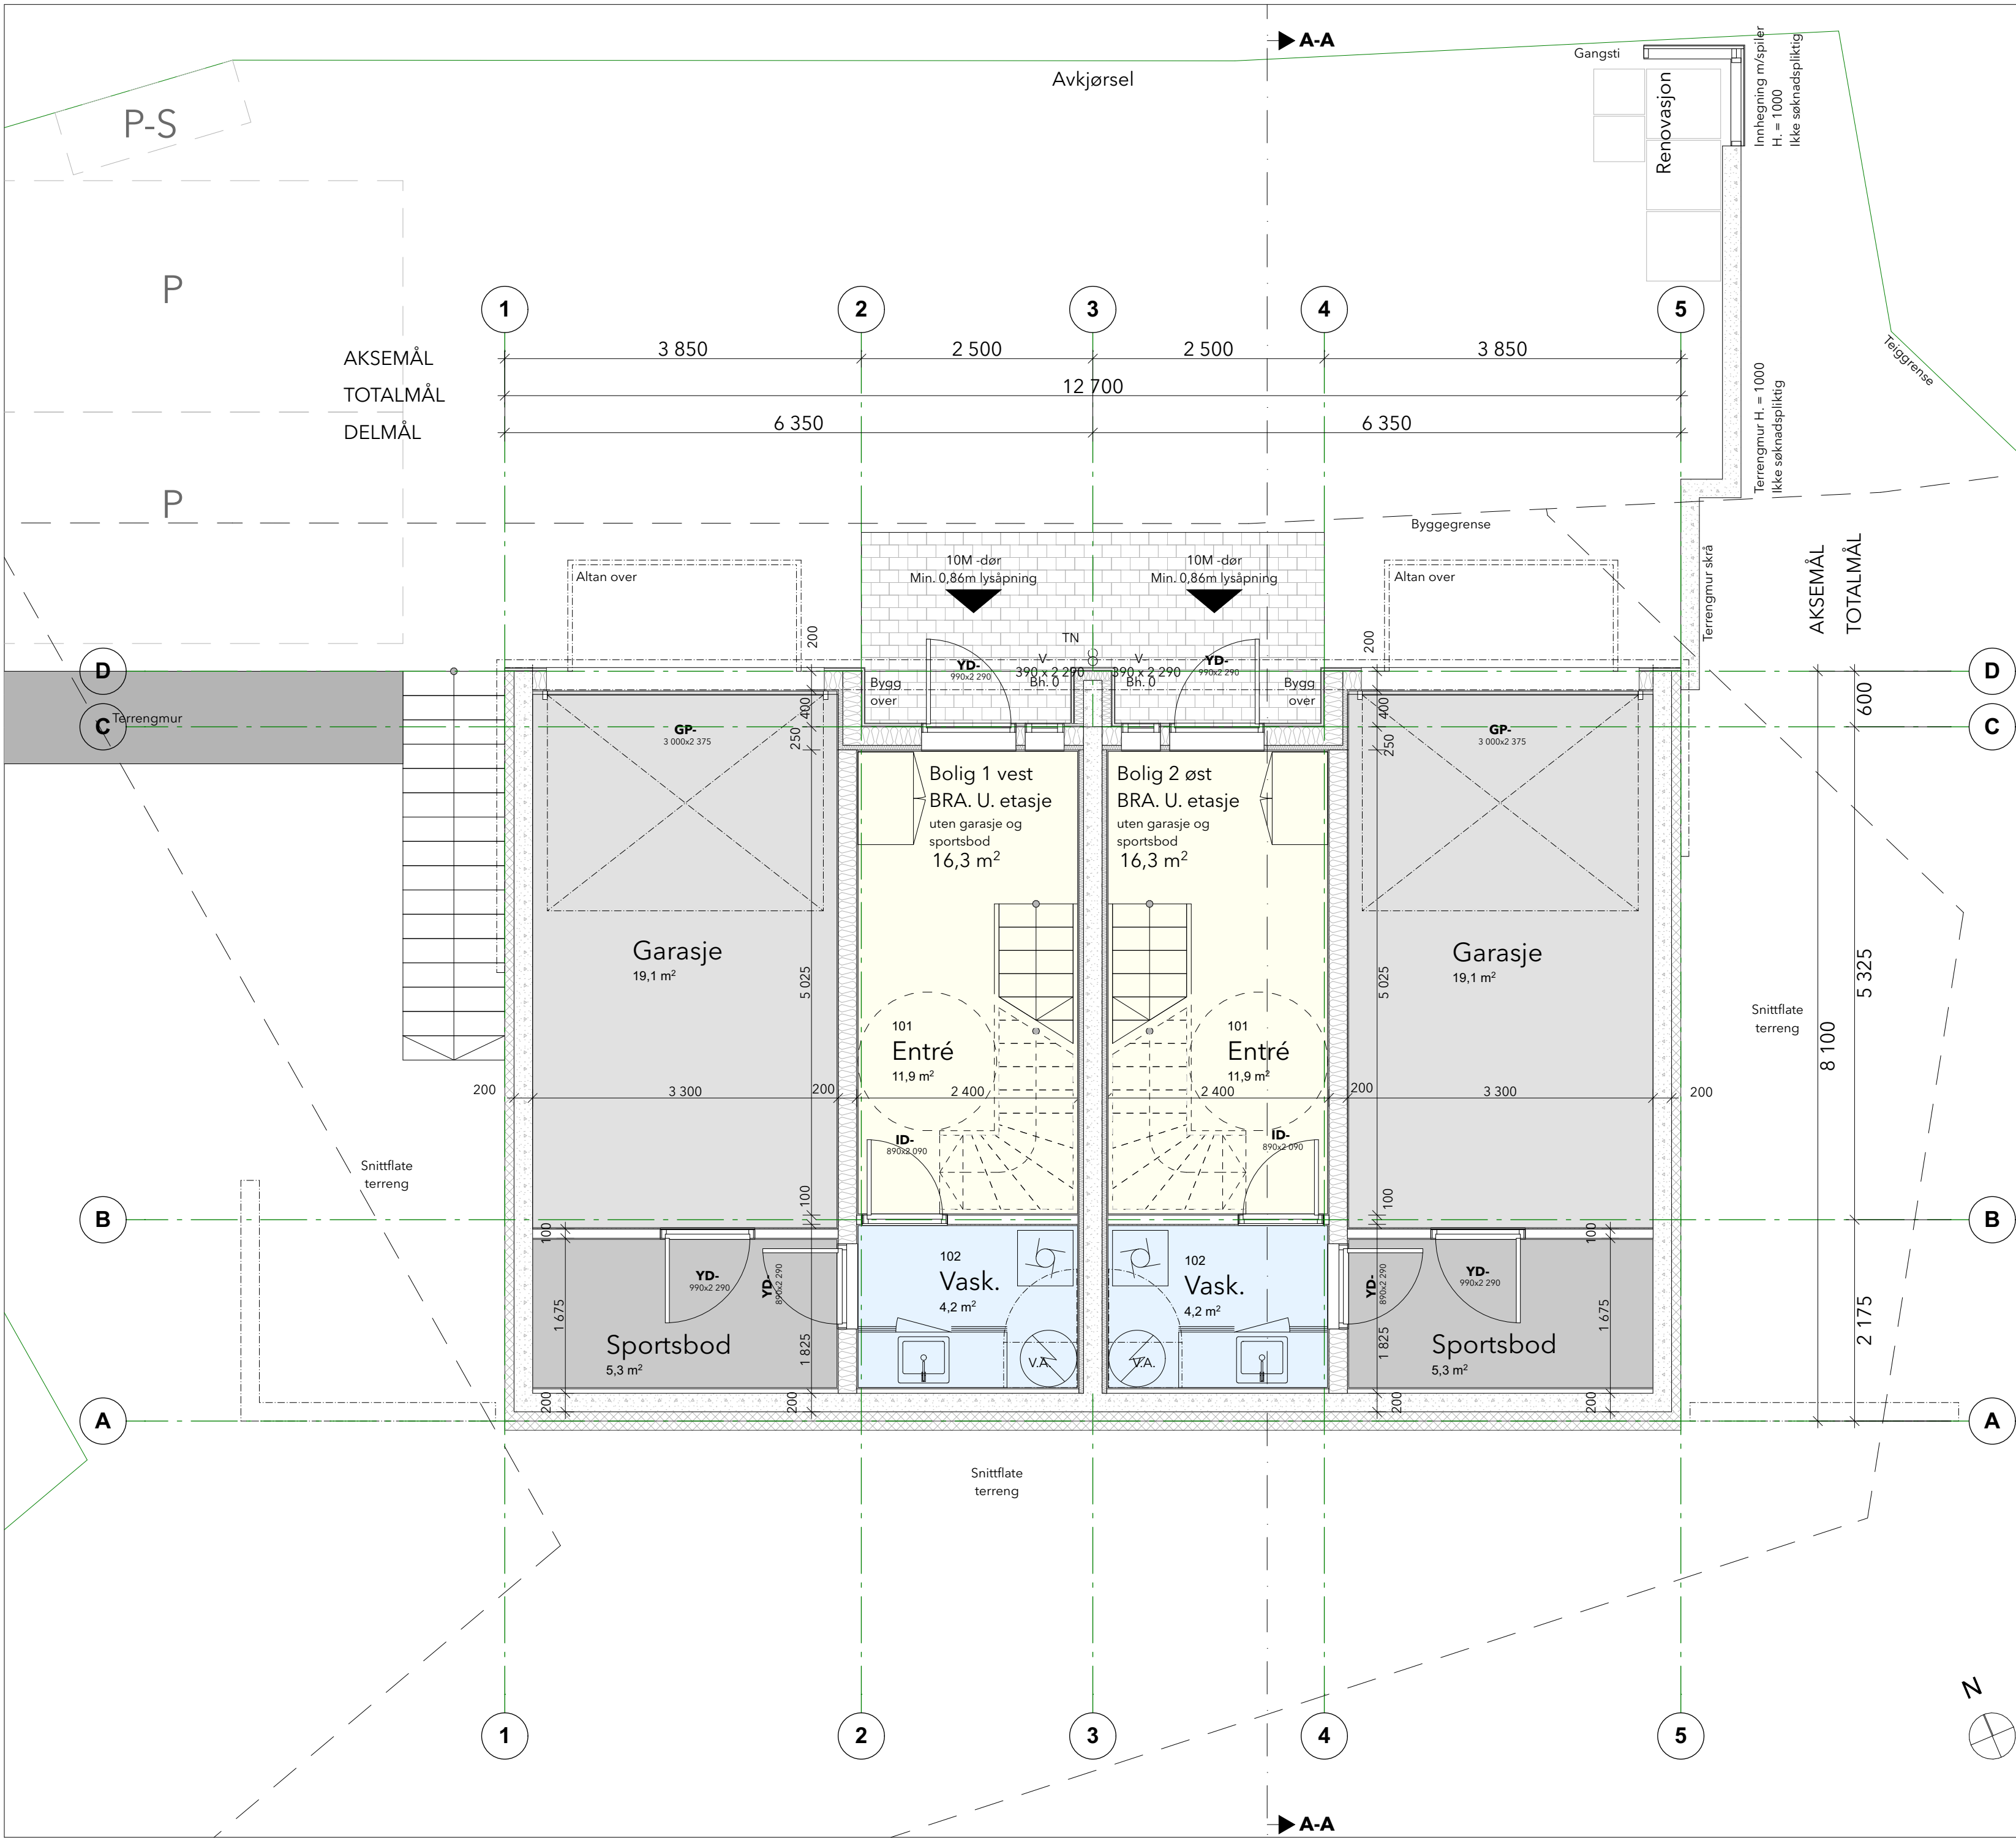

Bebyggd areal, BRA		
Etasje	ID	Areal
U. Etasje		
	Bolig 1 vest	16,32
	Bolig 2 øst	16,32
1. Etasje		
	Bolig 1 vest	44,17
	Bolig 2 øst	44,17
2. Etasje		
	Bolig 1 vest	44,96
	Bolig 2 øst	44,96
		210,90 m²
	Bebyggd areal, BYA	
	ID	Areal
	BYA Tomannsbolig	
		112,42
	BYA Åpen parkering	
		18,00
		130,42 m²

ARKITEKT
KONTORET
BREKKE
HELGELAND
BREKKE AS

AVALDSNES HAVN, TOMANNSBOLIG
Karmøy kommune
A Utvik AS

Tegnet av: EA

Dato: 10.12.19

Målestokk: 1:50 (1:100 i A4)

A2

Plan U Etasje

10937_101D

D	SØKNAD: Ekstra parkering og renovasjon	17.04.2020	EA
C	NABOVARSEL 2 & SØKNAD: Altaner	04.03.2020	EA
B	SØKNAD OM TILTAK: skillevegg bet. og takstol	27.01.2020	EA
A	SØKNAD OM TILTAK	19.12.2019	EA
Rev	Teikst	Dato	Sign

