

SITUASJONSKART


MED KOMMUNEPLAN

Gnr/Bnr: 12/434

Adresse:

Dato : 04.11.2019

Målestokk: 1:1000

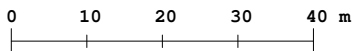**KARMØY KOMMUNE**


FORVALTNINGS-AVDELINGEN



Kartet kan inneholde feil, noen grenser er usikre.

Fargelagt kart må innsendes ved søknad eller melding.

Datum: Euref 89/UTM 32

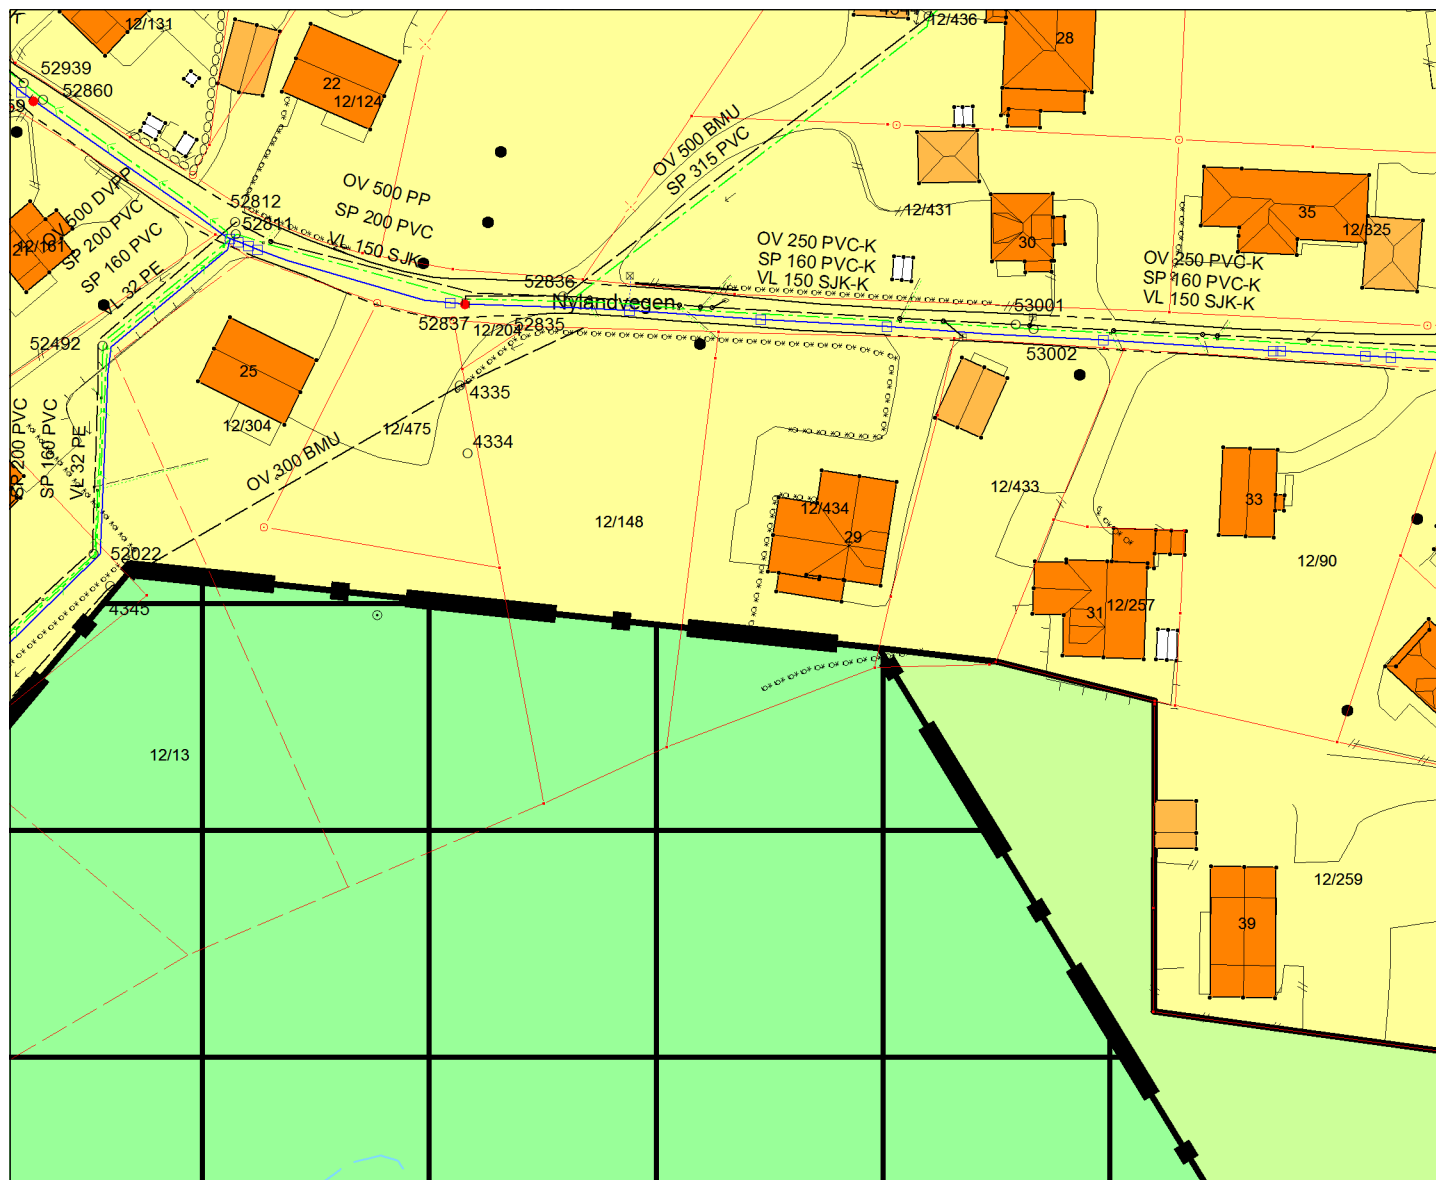

Tegnforklaring:

Vegkant

Høydekurve

Eiendomsgrense målt


Eiendomsgrense usikker

Bygg -takflate

Bygg -planlagt/ ikke innmålt

Høyspent, stolper

Kommunale VA-ledninger, kum

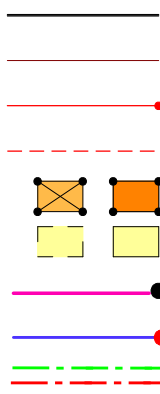

Planformål:

LNF-område
Landbruk, natur- og friluftsområder

Boligområde

Tjenesteyting


Industri/forretning

Fritidsbebyggelse

Sentrumsområde

Friområde

Blandet formål

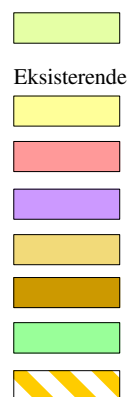

Trafikkareal

Planlagt



I henhold til Kommuneplanen kan det i planlagt formålsområde være krav om plan.