

MED KOMMUNEPLAN

SEKTOR AREAL OG BYGGESAK




Gnr/Bnr: 143/4

Adresse:

Dato : 27.02.2020


Målestokk: 1:2500

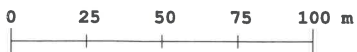

Kartet kan inneholde feil, noen grenser er usikre.

Fargelagt kart må innsendes ved søknad eller melding.

Datum: Euref 89/UTM 32

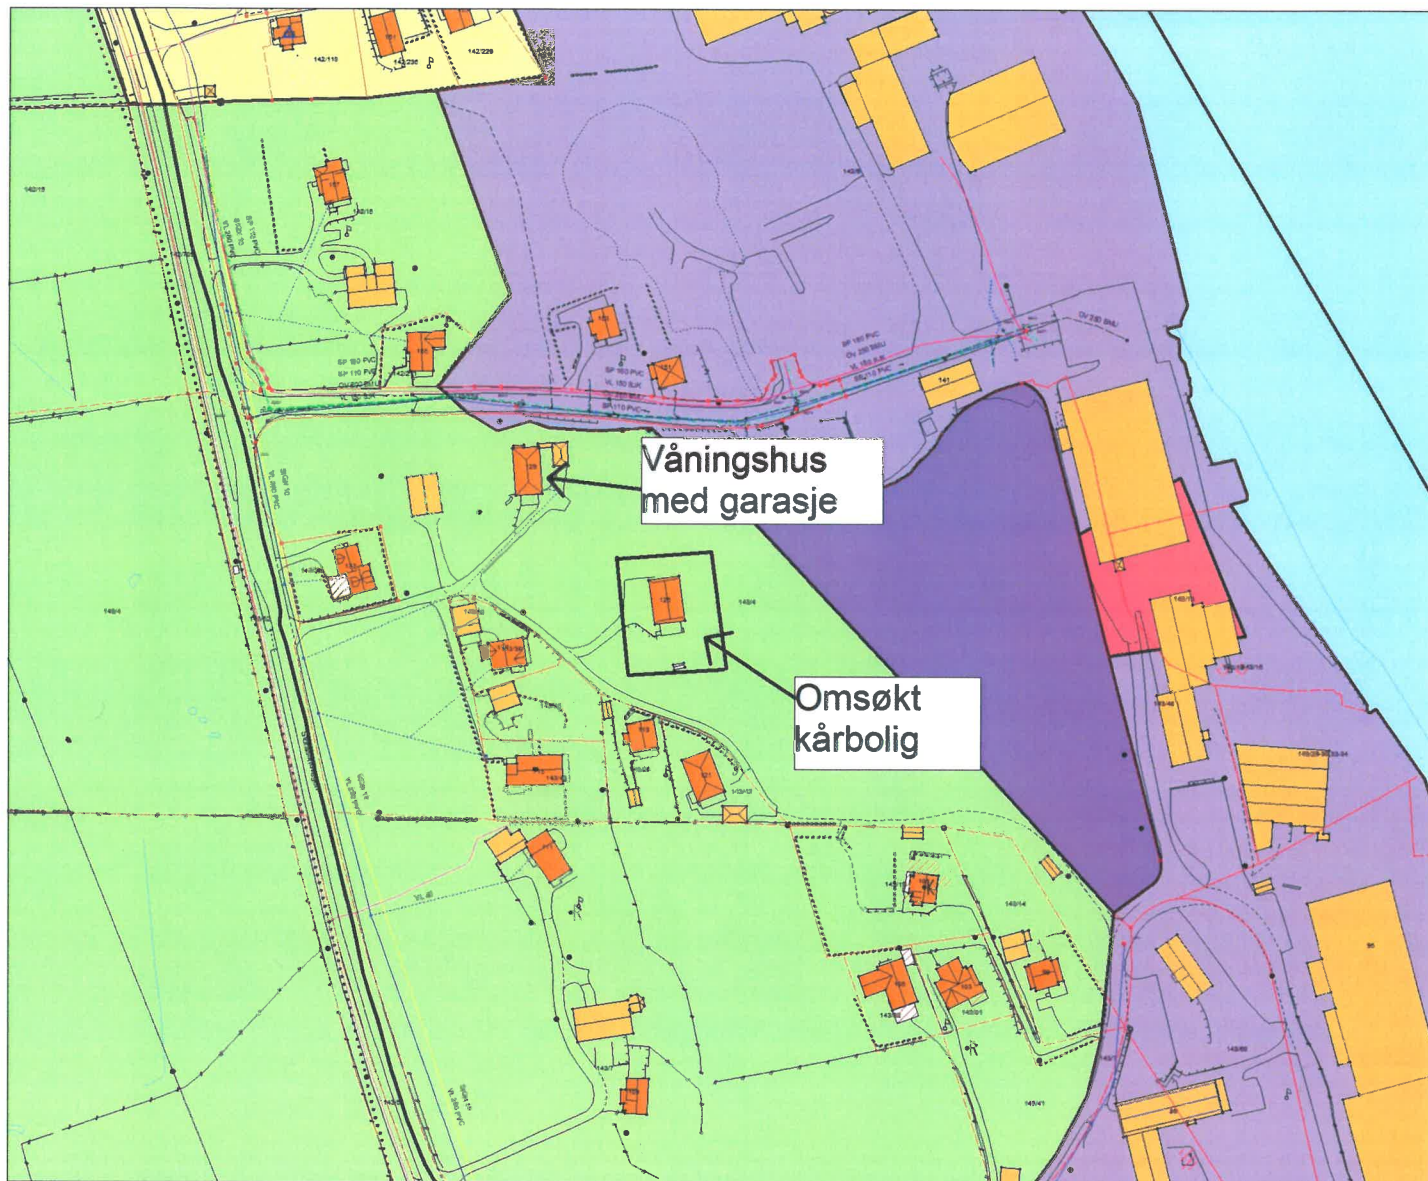

Tegnforklaring:

Vegkant

Høydekurve

Eiendomsgrense målt


Eiendomsgrense usikker

Bygg -takflate

Bygg -planlagt/ ikke innmålt

Høyspent, stolper

Kommunale VA-ledninger, kum

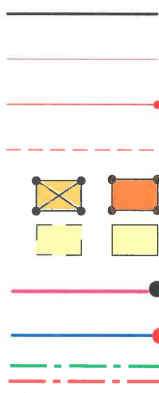

Planformål:

LNF-område

Landbruk, natur- og friluftsområder

Boligområde

Tjenesteyting


Industri/forretning

Fritidsbebyggelse

Sentrumsområde

Friområde

Blandet formål

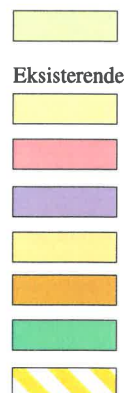

Trafikkareal

Planlagt

I henhold til Kommuneplanen kan det i planlagt formålsområde være krav om plan.



Landbruksområde 
Boliger 
Trafikkområde 
Planens begrensning 
Byggegrense 
Frisiktlinje 