


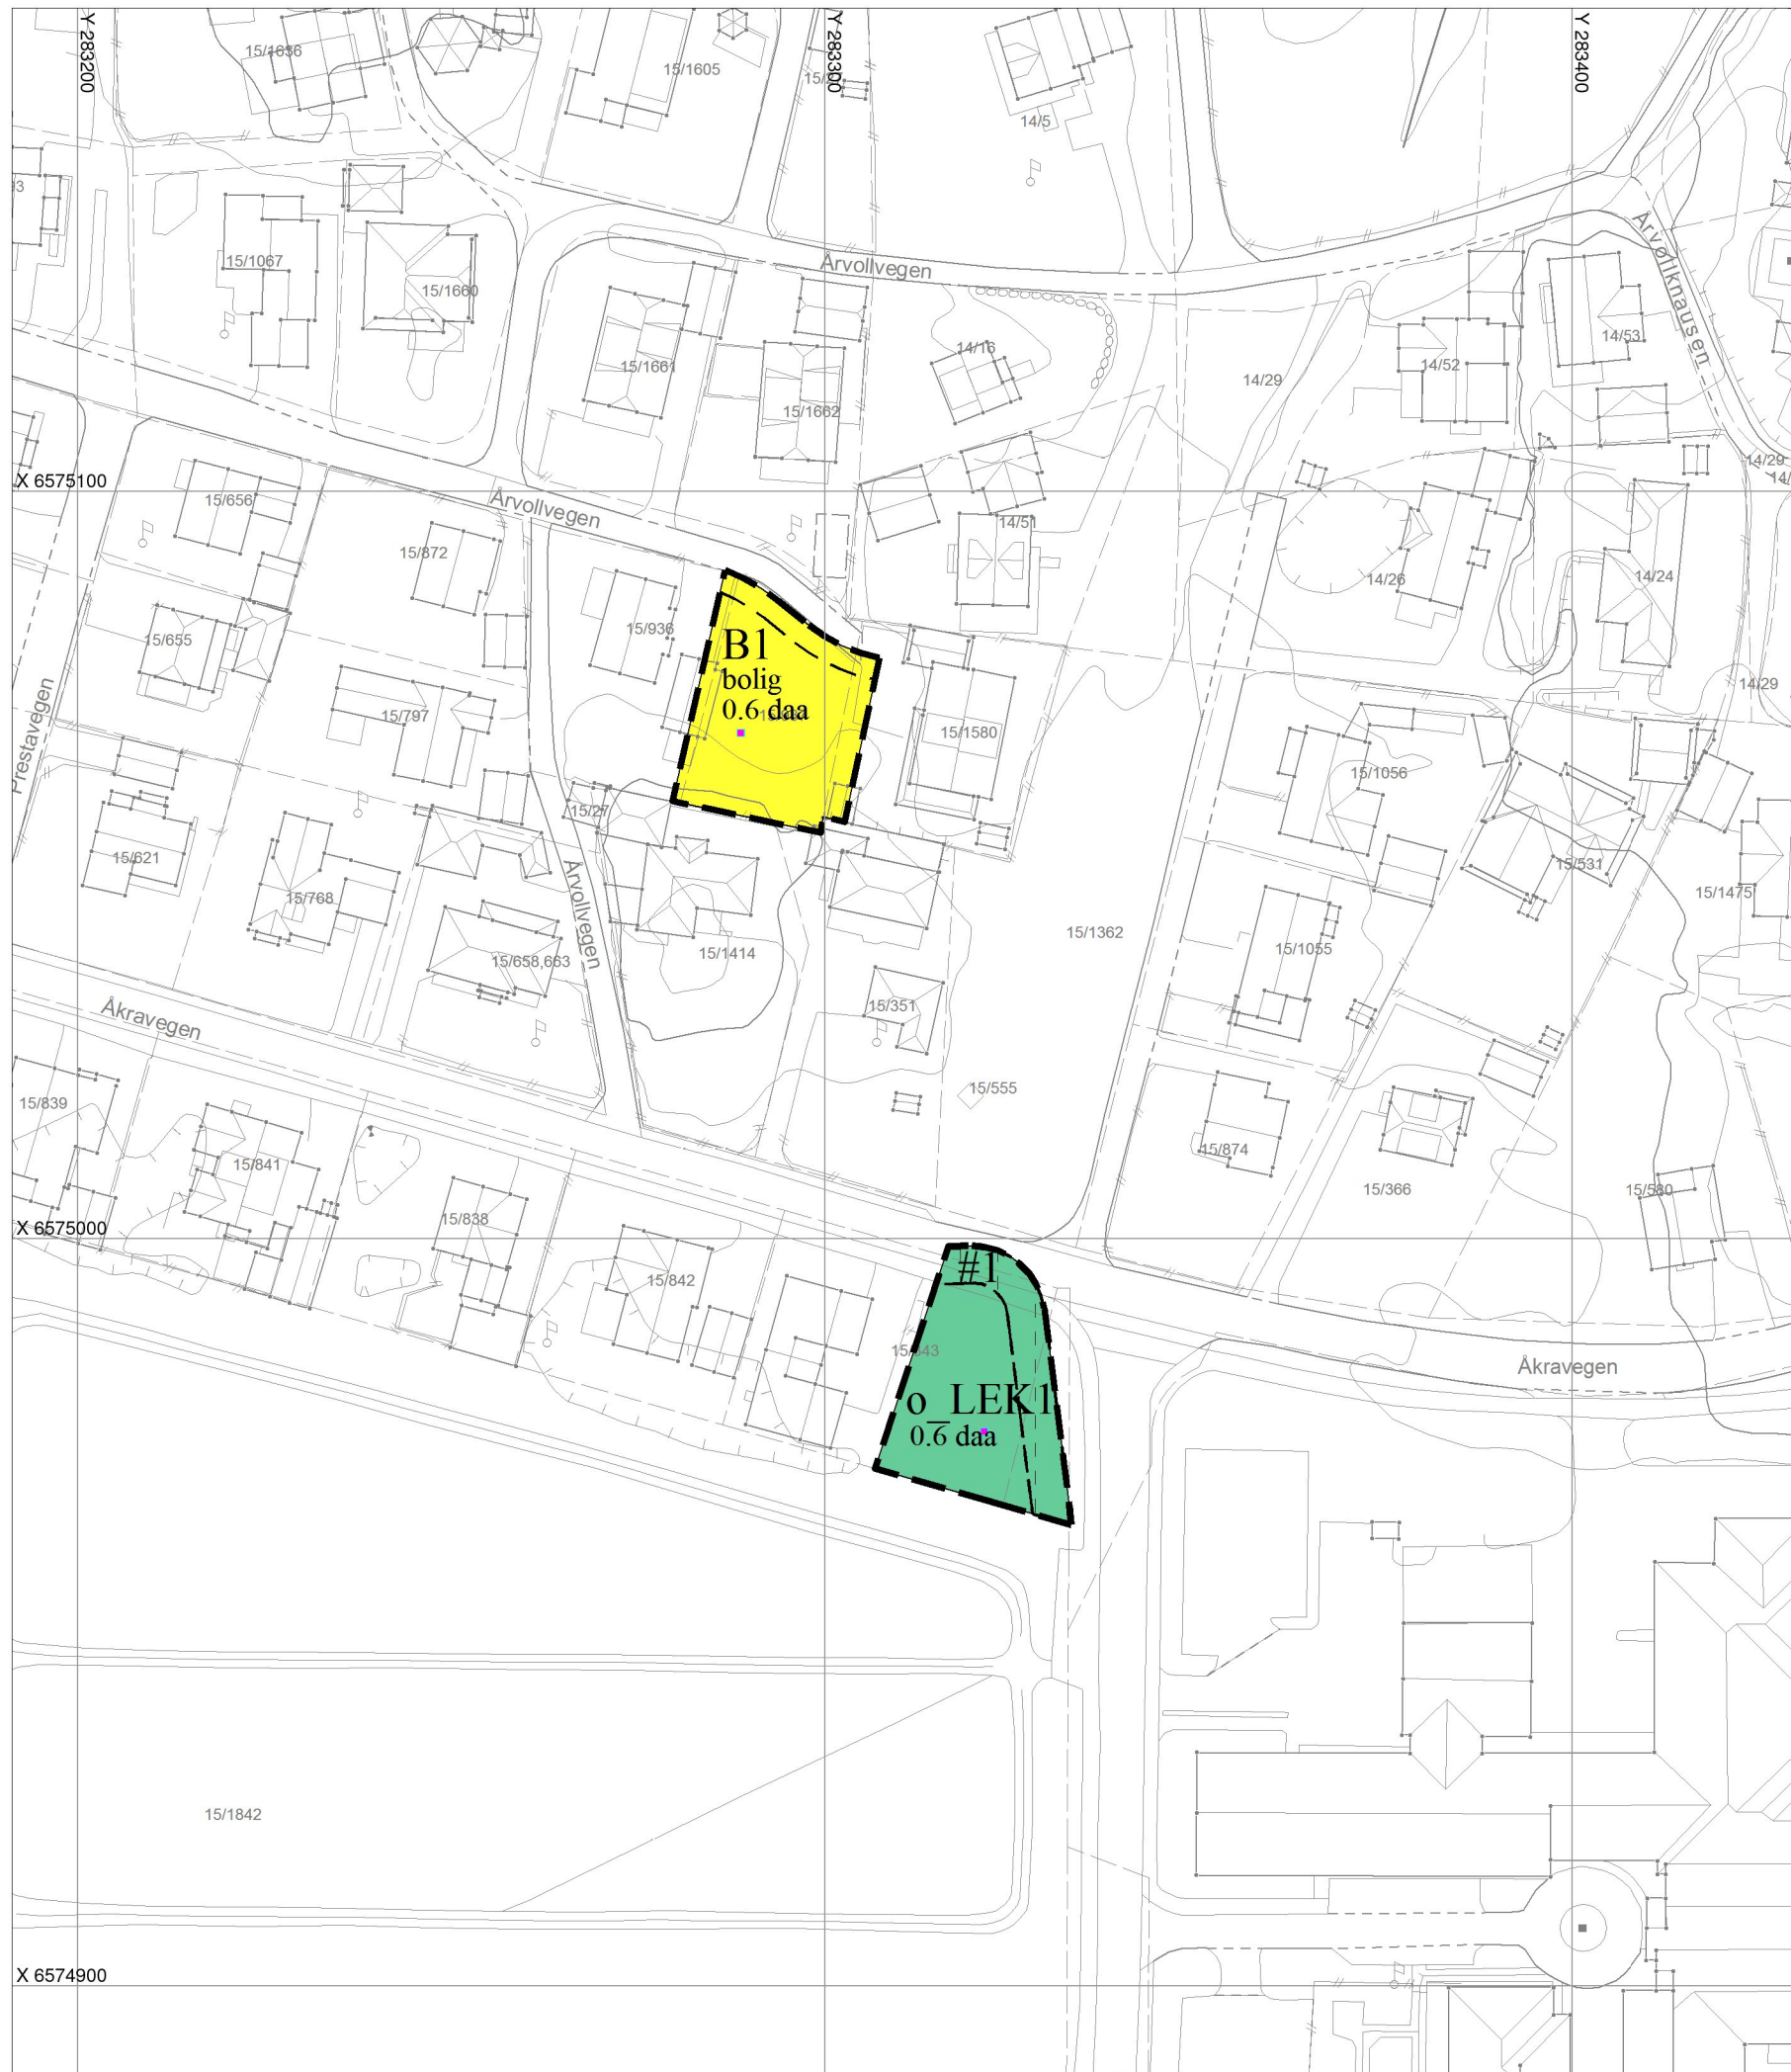

TEGNFORKLARING

Reguleringsplan PBL 2008

- | | |
|-----|---|
| | Bestemmelsegrense for midlertidig bygg- og anleggsmråde |
| B | Boligbebyggelse |
| LEK | Lekeplass |
| # | Bestemmelseområde-Midlertidig bygg- og anleggsmråde |

Felles for reguleringsplan PBL 1985 og 2008

- | | |
|-------|---------------------------------------|
| — — — | Regulerings- og bebyggelsesplanområde |
| — — — | Planens begrensning |
| — — — | Formålsgrænse |
| — — — | Byggegrænse |

Eierform PBL2008:

o_	offentlig
f_	felles

Basiskart:

Geodetisk grunnlag: UTM-sone32v (EUREF89/WGS84)
Geodetisk høydegrunnlag: NN2000
Geodatakilde: Karmøy kommune / Geovekst
Uttaksdato basiskart: 17.08.2020

0 10 20 30 40 m

Ekvidistanse 1m Målestokk 1:1000



REVISJONER:

rev: htm3

Reguleringsplan for ÅKRA SENTRUM I OG II

KARMØY
KOMMUNE

**-Endring fra
LEKEPLASS TIL BOLIG - 15/937**

Bestemmelser både på kart og som egen tekst

Utarbeidet av: Karmøy kommune

Forslagsstiller: Karmøy kommune

Saksnummer 17/826 i ESA

226

Nasjonal plan-ID:
1149_226-22

Sak nr. 20/5696

SAKSBEHANDLING ETTER PLAN- OG BYGNINGSLOVEN	Dato	Sign.
1.gangs politisk behandling i kommunen HTM-sak 89/17	31.08.17	JST/HKA
Utlekking til offentlig ettersyn i tidsrommet 21.06 - 09.08.17		
2.gangs behandling i kommunen HTM-sak 86/19	27.08.19	JST
3.gangs behandling i kommunen HTM-sak	01.09.20	JST/HKA

