

SITUASJONSKART

Gnr/Bnr :

Dato : 07.04.2020

Målestokk: 1:500

Datum: Euref 89/UTM 32

0 5 10 15 20 m
Urbanhus Håugesund AS




SEKTOR AREAL OG BYGGESAK

NB: Kartet kan inneholde feil,
noen grenser er usikre.



KARMØY
KOMMUNE

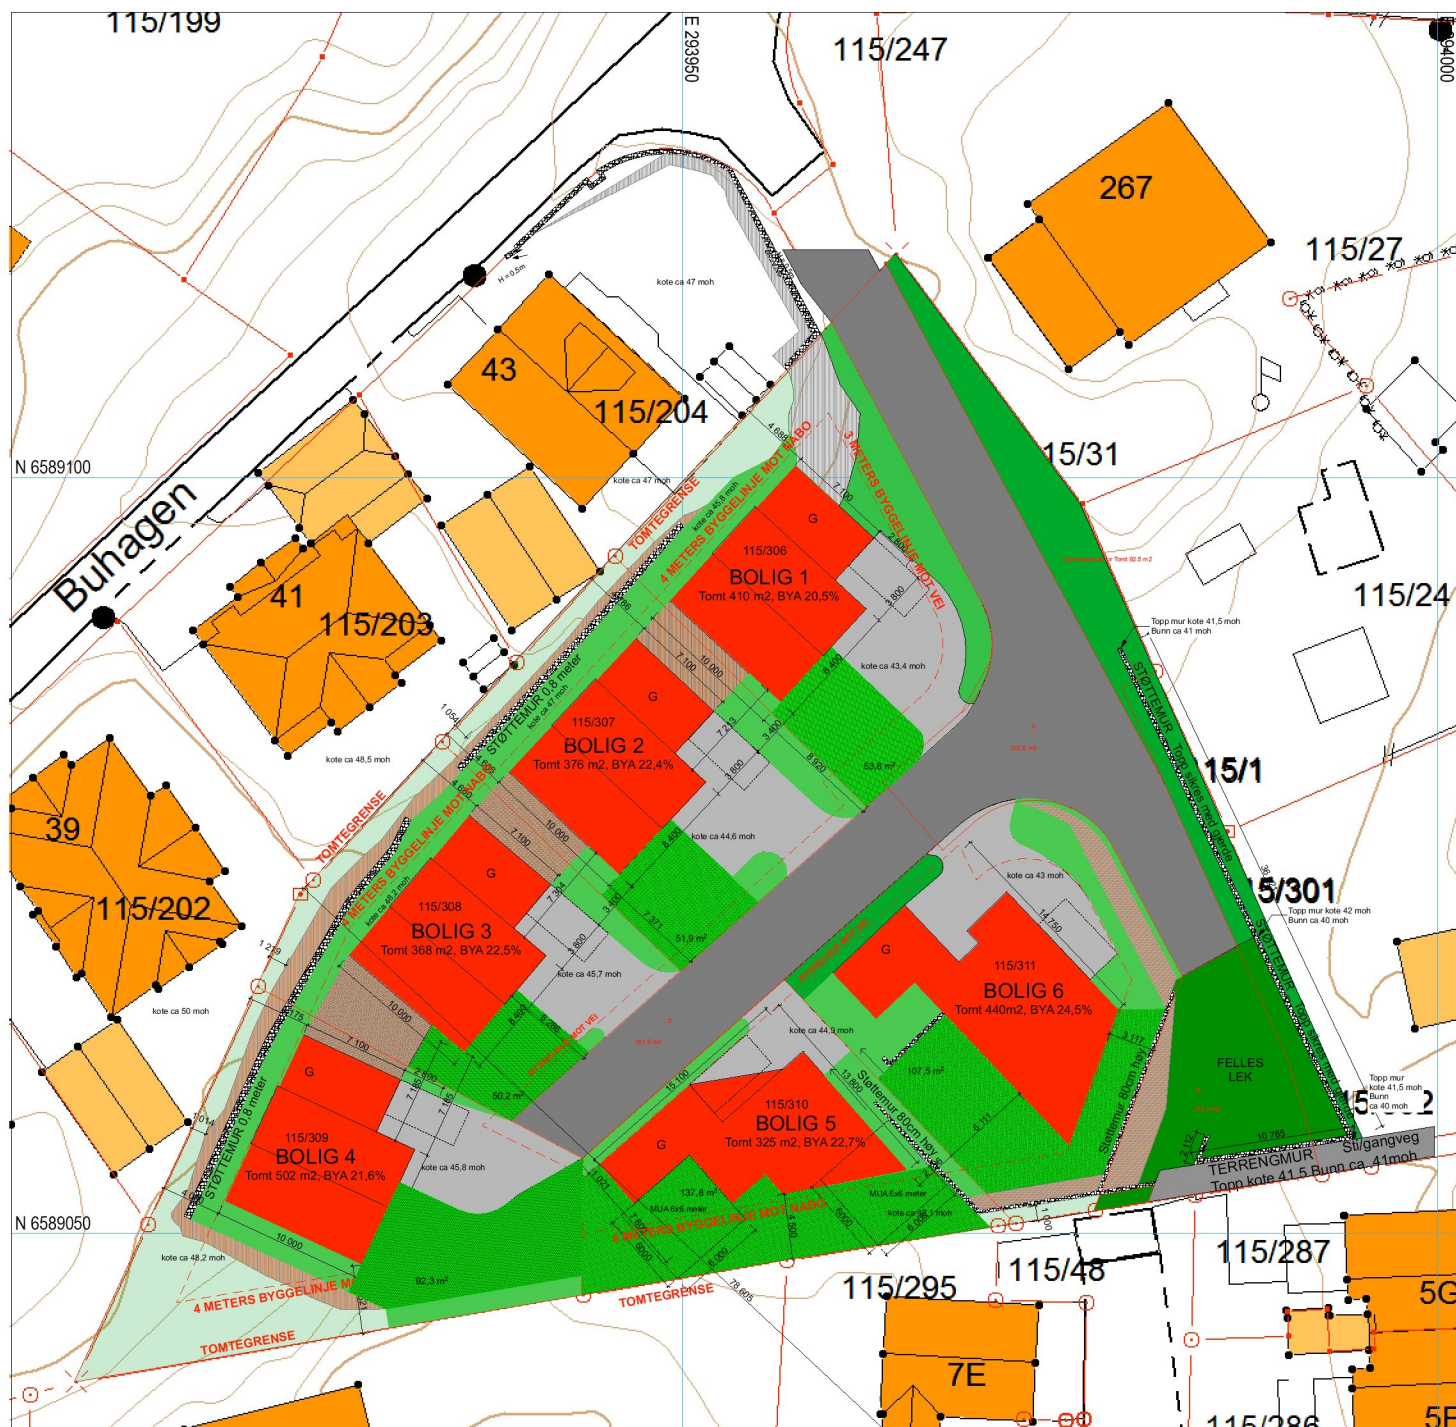

Tegnforklaring:


Eiendomsgrense målt

Eiendomsgrense usikker

Bygg -takflate

Bygg -planlagt

Bygg eldre enn 1900, sefrak bygg

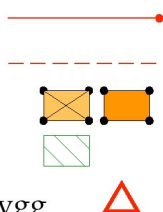

Vegkant

Høydekurve

Høyspent, stolper

Kommunale VA-ledninger, kum

