


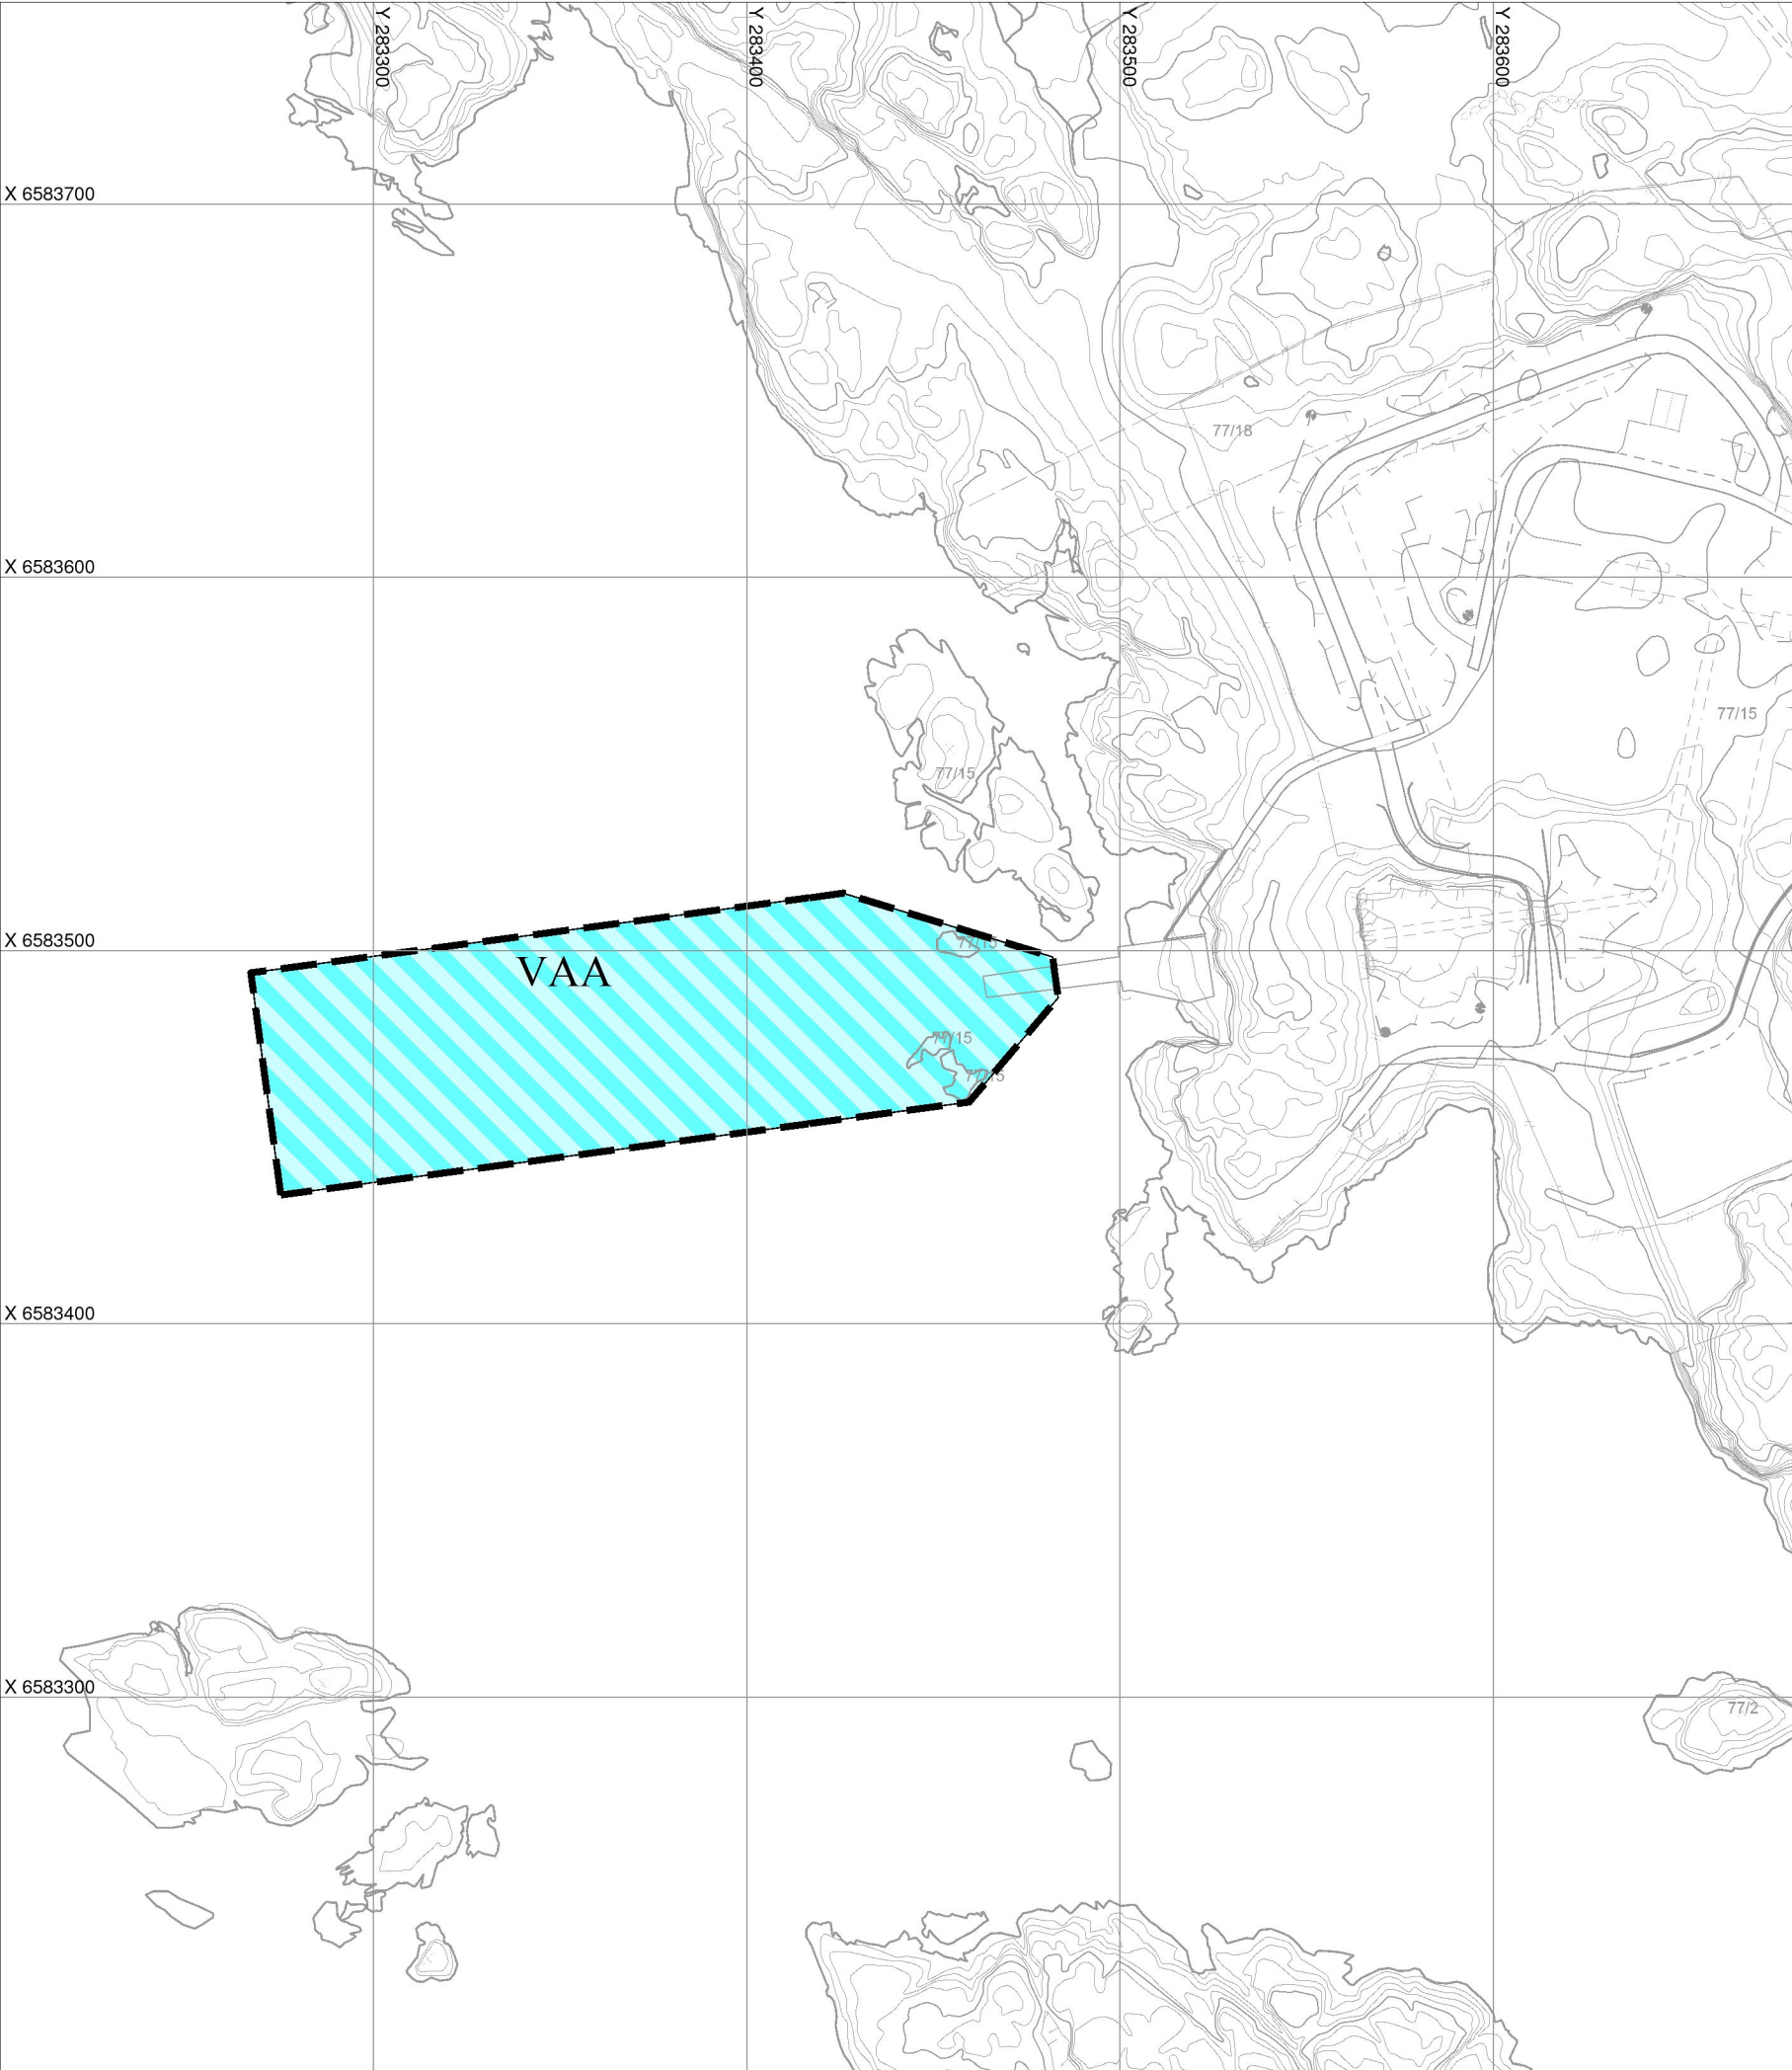

TEGNFORKLARING

Reguleringsplan PBL 2008

Angitt formål i sjø og vassdrag/andre angitte hovedformål:
Bruk og vern i sjø og vassdrag (6001) og annen særskilt angitt bebyggelse og anlegg (1590)

Felles for reguleringsplan PBL 1985 og 2008

Planens begrensning

Formålsgrense

Eierform PBL2008:

o_ offentlig

f_ felles

Basiskart:

Geodetisk grunnlag: UTM-sone32v (EUREF89/WGS84)
Geodetisk høydegrunnlag: NN2000
Geodatakilde: Karmøy kommune / Geovekst
Uttaksdato basiskart: 31.08.2020

020406080

m

Ekvidistanse 1m Målestokk 1:2000

REVISJONER:	rev: for1	
Detaljregulering for SKJERMING AV LANDFALLKULVERT I SJØEN PÅ KALSTØ Bestemmelser både på kart og som egen tekst	4087 Nasjonal plan-ID: 1149_4087	
Kart 2 av 2: På bunnen vann/sjø (verikalnivå 4)		
Utarbeidet av: Norconsult AS Forslagsstiller: Equinor ASA Revidert av:		Acos sak nr. 20/4019
SAKSBEHANDLING ETTER PLAN- OG BYGNINGSLOVEN	Dato	Sign.
1.gangs behandling i kommunen HTM-sak 81/20	30.06.2020	YSL/THS
Utlegging til offentlig ettersyn i tidsrommet 03.07.2020 - 28.08.20		
Behandling i formannskapet FOR-sak	07.09.2020	YSL/THS
Kommunestyrets vedtak (egengodkjenning) KST-sak		
Kunngjøring av kommunens egengodkjenning		