
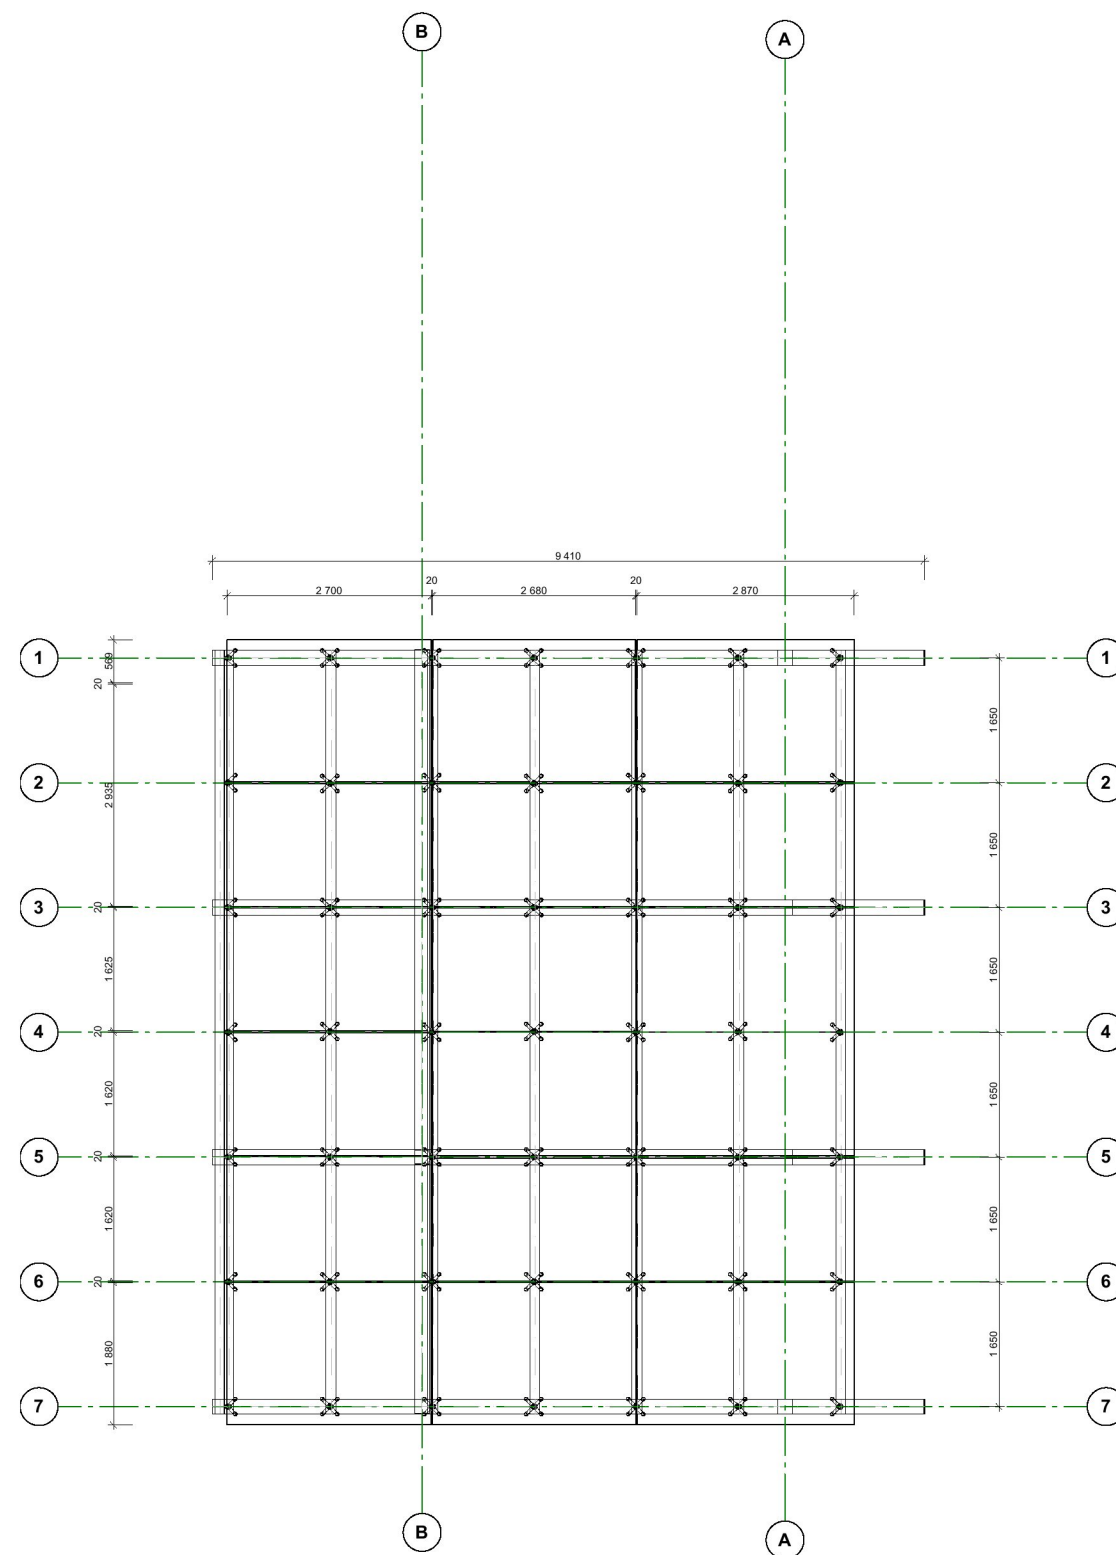


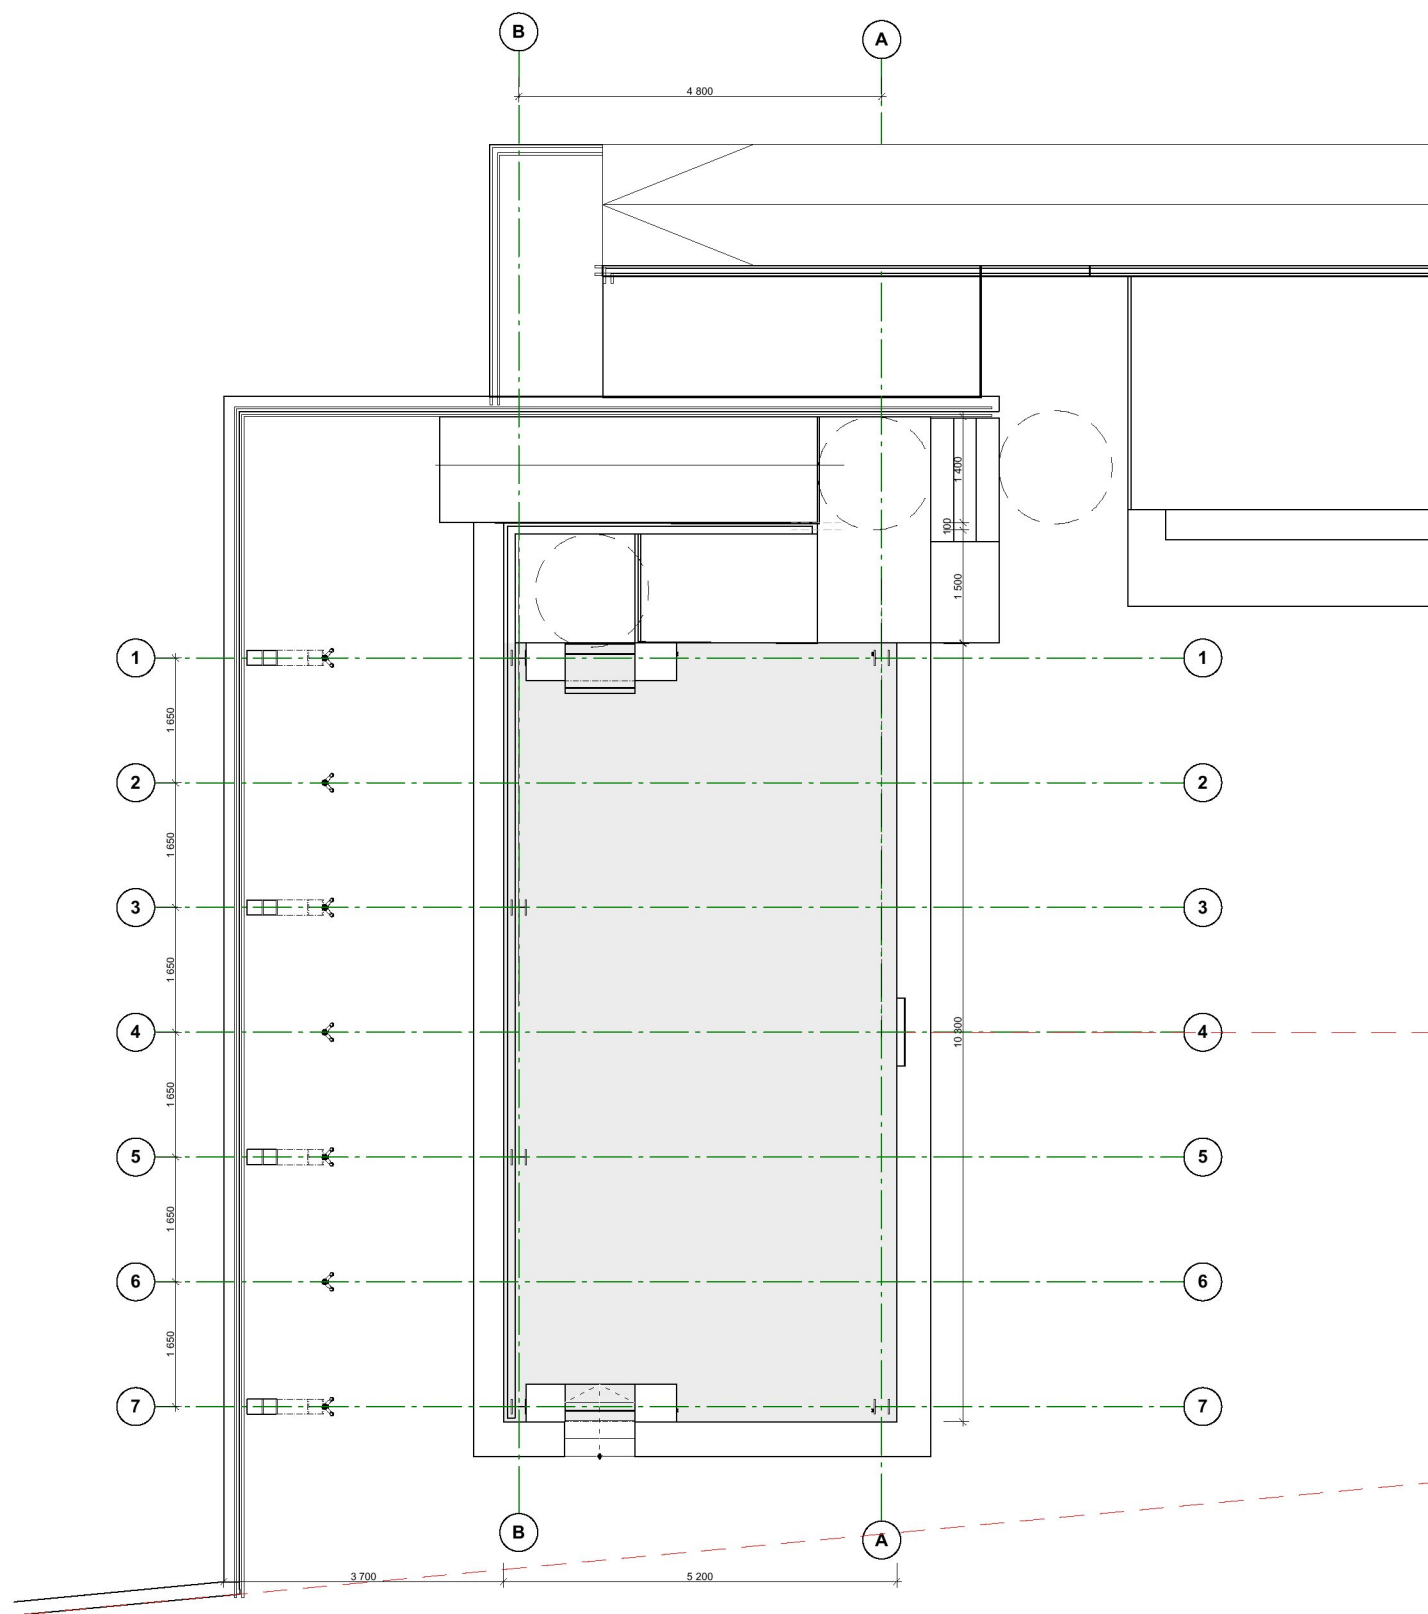

HOLON 	tiltaks: ROTARY SCENEN			tegn. status: SKISSEPROSJEKT		hovedprosjektnr.: 9450	
	tiltaksleder: KOPERVIK ROTARYKLUBB			tegner sign.: PSNR	internkontroll: AST	prosjektansvarlig: PSNR	
	tegning: PLAN SCENE			format: A3	målestokk: 1:100	dato: 10.2019	revisjon: A20-1