


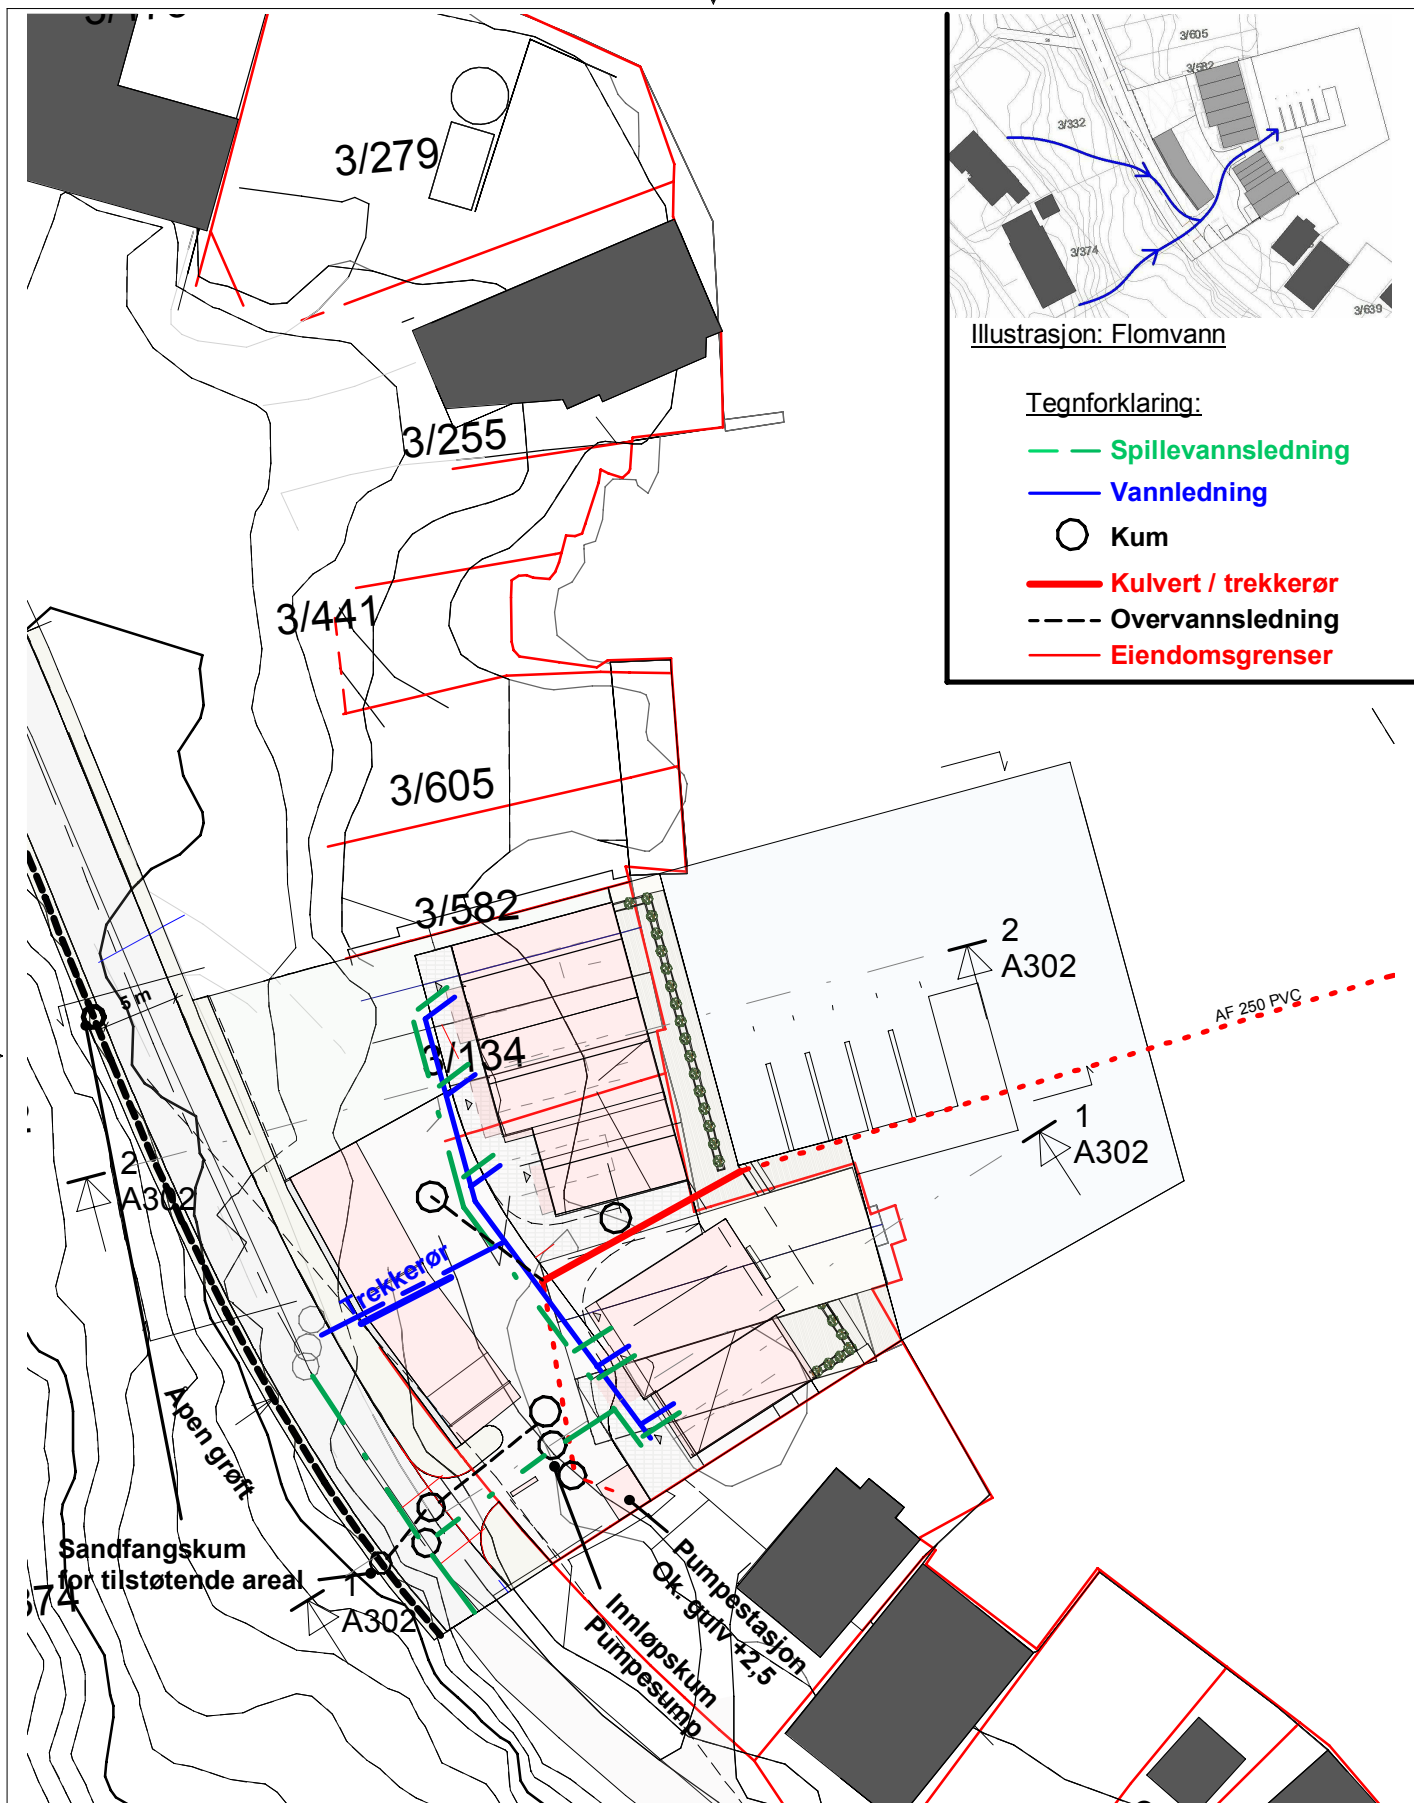


2	Endring på bygg		07.10.2019	JOM	GK
1	Revisjon iht. tilbakmelding fra kommunen		07.09.2018	ODJ	KMF
Nr.: Revisjonstekst:		Dato:		Utført av:	Kontroll
 Denne tegningen/dokumentet er opphavsrettslig beskyttet i henhold til lov om opphavsrett til åndsverk m.v. av 12. mai 1961.		Kunde:		Erlend Nilsen	
Arkitekt:	Prosjekt:	Tiltak:	Tiltakets adresse:		Gnr/Bnr:
ODJ	5017070 Sjøhus Veavågen	Veavågen Brygge	Address		3/134
Dokumentnavn:			Målestokk:	Størrelse:	Prosjektnr.: Tegningsnr.: Rev
Skisse teknisk plan - VA			1 : 500	A4	5017070- A002 2



Solforhold lekeplass 21 mars/ 21 sept. kl 9



Solforhold lekeplass 21 mars/ 21 sept. kl 12

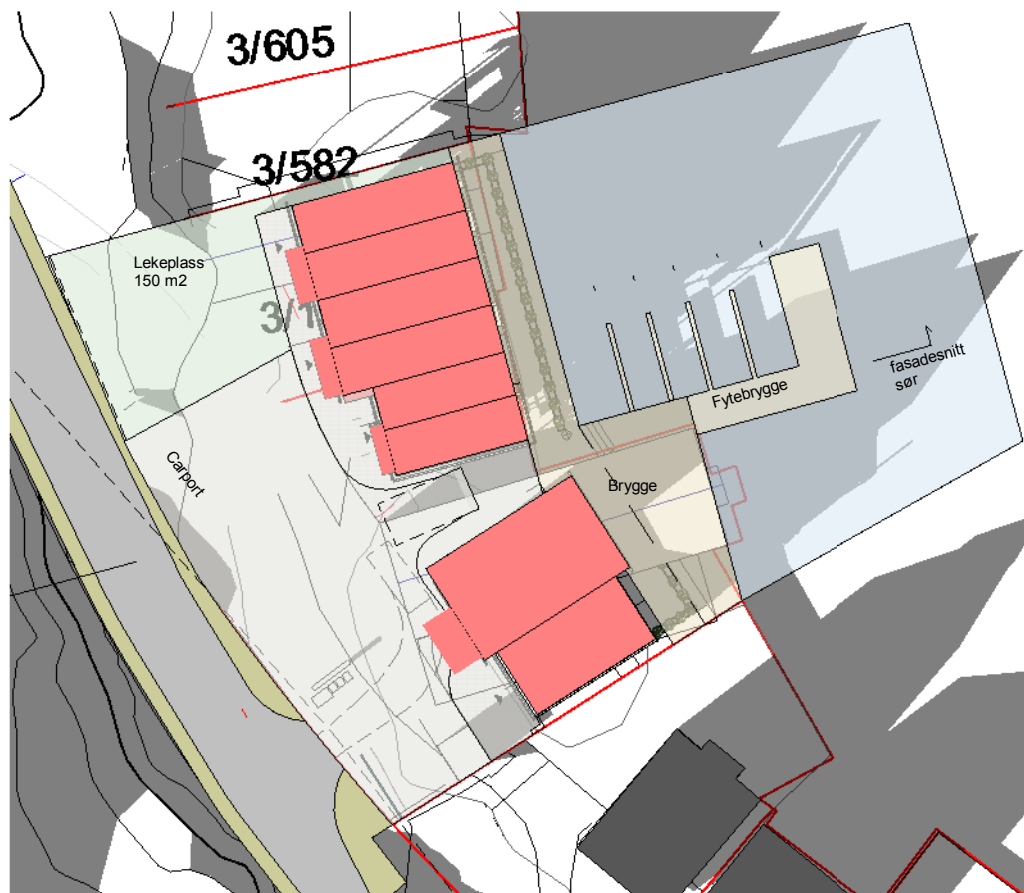

Solforhold lekeplass 21 mars/ 21 sept. kl 15



Solforhold lekeplass 21 mars/ 21 sept. kl 18

Endring på bygg
Revisjon iht. tilbakemeldinger

07.10.2019 JOM GK
17.01.2019 ODJ KMF
Dato: Utført av: Kontroll:



Denne tegningen/dokumentet er opphavsrettslig beskyttet i henhold til lov om opphavsrett til åndsverk m.v. av 12. mai 1961.

Kunde: Erlend Nilsen

Tiltak: Veavågen Brygge

Nr.: 1

Revisjoner:

Arkitekt: ODJ
Prosjekt: 5017070 Sjøhus Veavågen

Tiltakets adresse: Address



Gnr/Bnr: 3/134

Dokumentnavn: Sol-skyggediagram

Målestokk: 1 : 500
Størrelse: 5017070-A401
Prosjektnr.: 5017070-A401
Tegningsnr.:
Rev 2

Terrengsnitt C-C

1 : 200

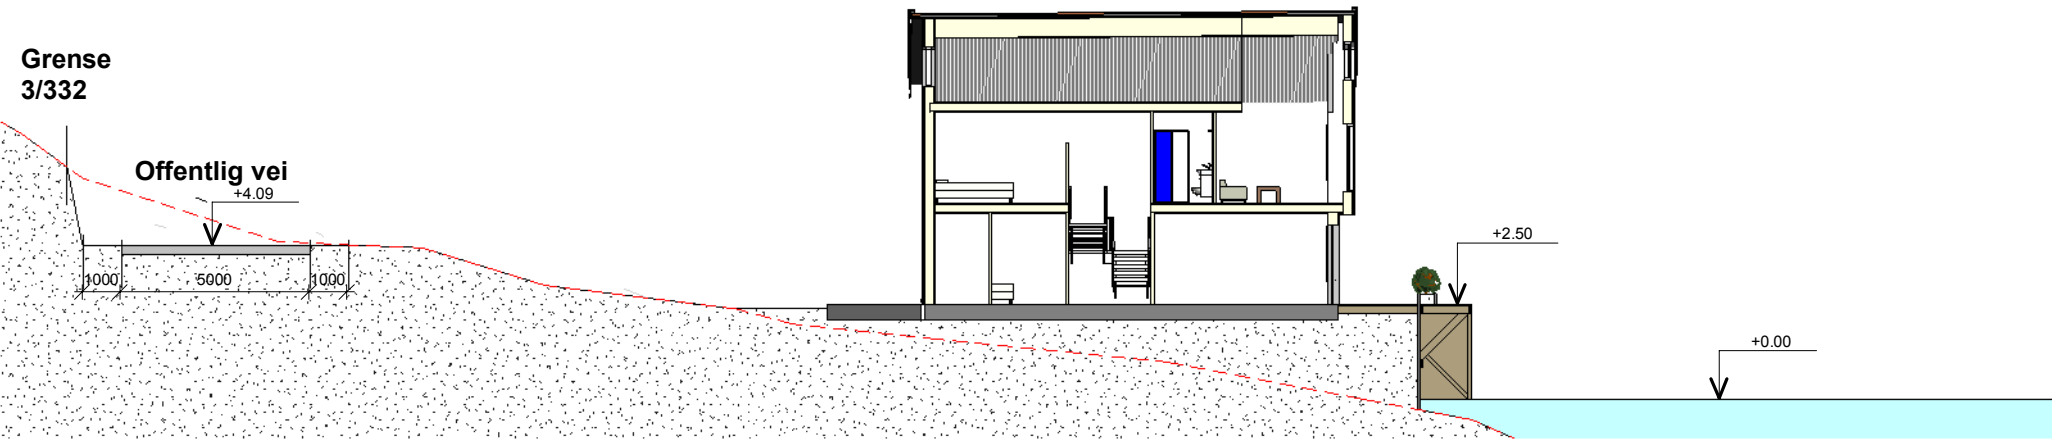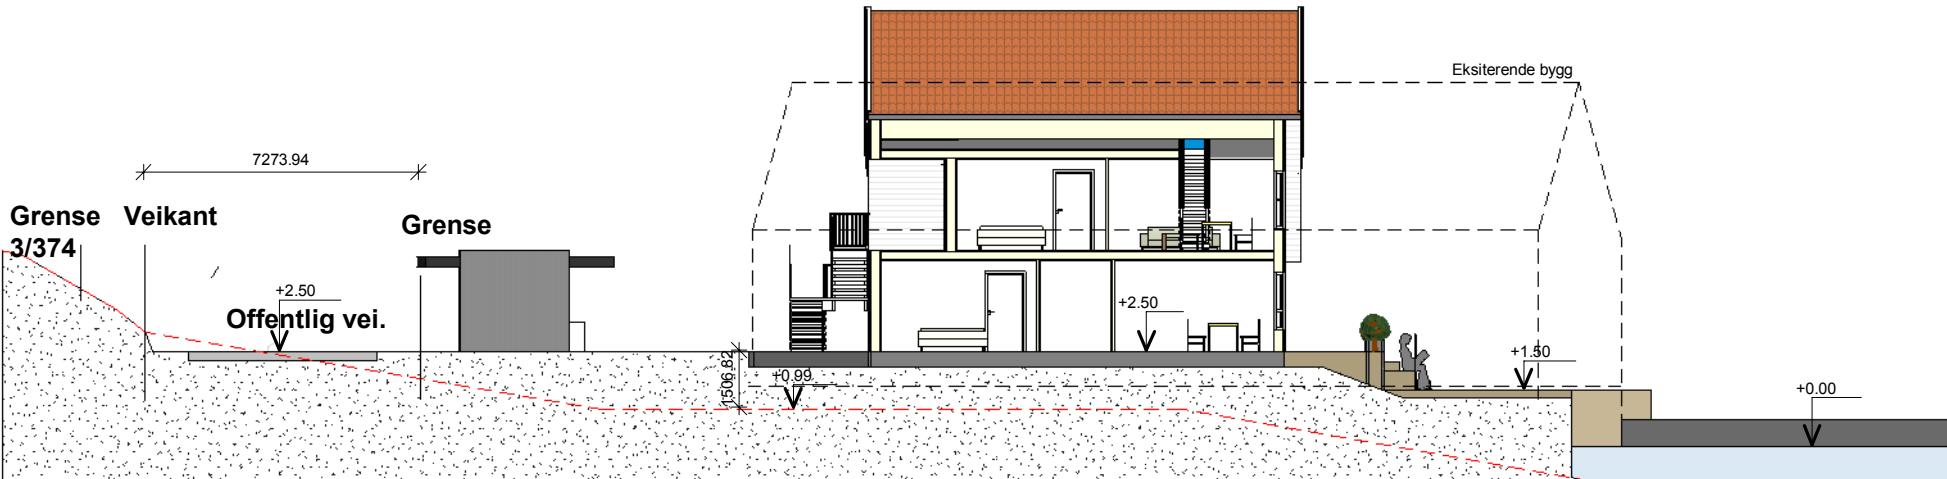

Terrengsnitt D-D

1 : 200



Denne tegningen/dokumentet er opphavsrettlig beskyttet i henhold til lov om opphavsrett til åndsverk m.v. av 12. mai 1961.

Kunde: Erlend Nilsen

Tiltak: Veavågen Brygge

Nr.: Revisjoner:

Dato: Utført av: Kontroll:


Arkitekt: ODJ
Prosjekt: 5017070 Sjøhus Veavågen

Tiltakets adresse: Address


Gnr/Bnr: 3/134

Dokumentnavn: Terrengsnitt

Målestokk: 1 : 200
Størrelse: A3
Prosjektnr.: 5017070-A302
Tegningsnr.:
Rev

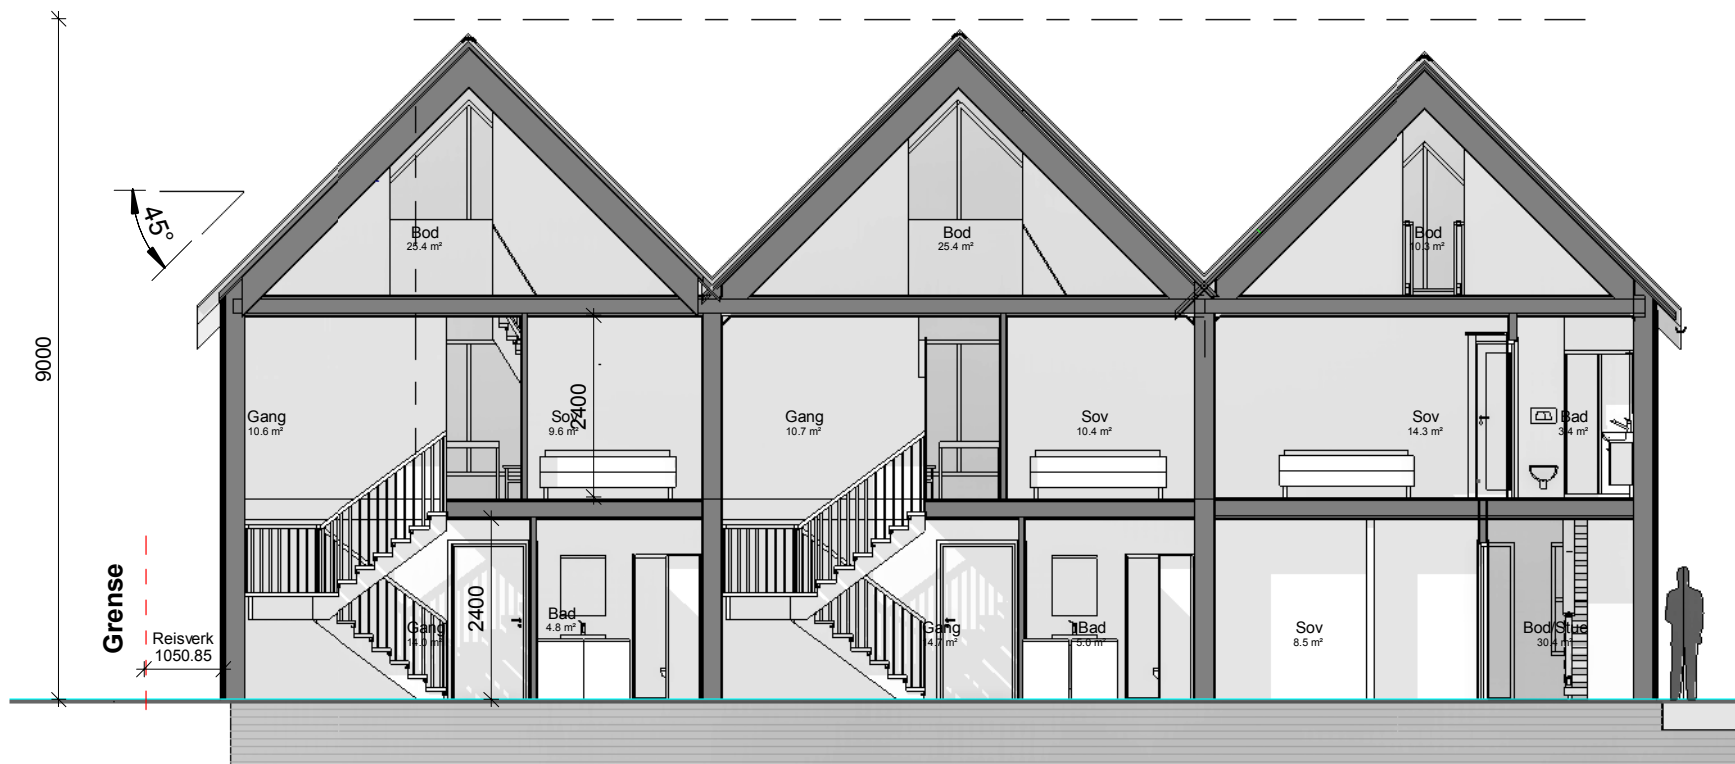

Snitt A-A

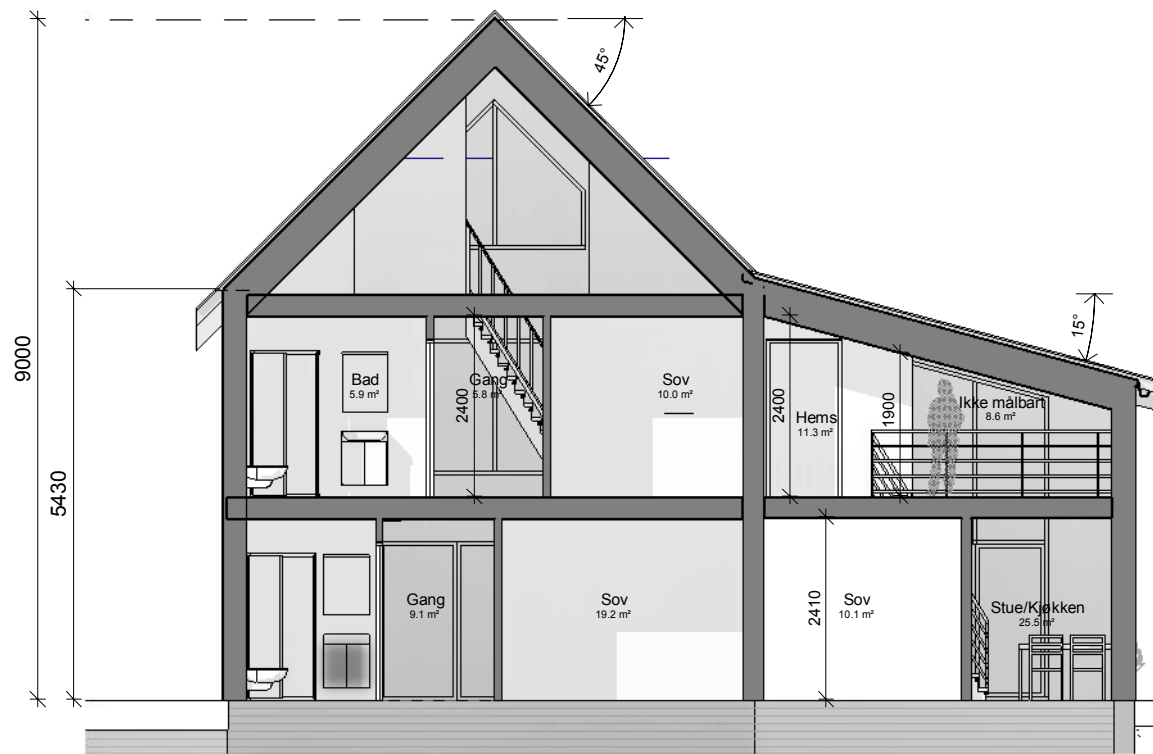

Snitt B-B

FORELØPIG SØKNADSTEGNING

		Denne tegningen/dokumentet er opphavsrettslig beskyttet i henhold til lov om opphavsrett til åndsverk m.v. av 12. mai 1961.		Kunde: Erlend Nilsen		Tiltak: Veavågen Brygge		Nr.: 1		Revisjoner: Endring på bygg		07.10.2019		JOM		GK	
Arkitekt: ODJ		Prosjekt: 5017070 Sjøhus Veavågen		Tiltakets adresse: Address		Gnr/Bnr: 3/134		Dokumentnavn: Snitt A og B		Målestokk: 1 : 100		Størrelse: A3		Prosjektnr.: 5017070-A301		Tegningsnr.: 1	



Øst fasade



Vest fasade




4
3
2
1


Endring på bygg
Mindre endring
Revisjon
Revisjon etter møte 4 mai

07.10.2019 JOM GK
08.06.2018 ODJ
11.05.2018 ODJ
08.05.2018 ODJ

 Denne tegningen/dokumentet er opphavsrettslig beskyttet i henhold til lov om opphavsrett til åndsverk m.v. av 12. mai 1961.		Kunde:	Tiltak:		Nr.:	Revisjoner:			Dato:		Utført av:	Kontroll:	
		Erlend Nilsen	Veavågen Brygge										
Arkitekt:	Prosjekt:	Tiltakets adresse:			Gnr/Bnr:	Dokumentnavn:			Målestokk:	Størrelse:	Prosjektnr.:	Tegningsnr.:	Rev
ODJ	5017070 Sjøhus Veavågen	Address			3/134	Fasader Øst og Vest			1 : 200	A3	5017070-A201		4

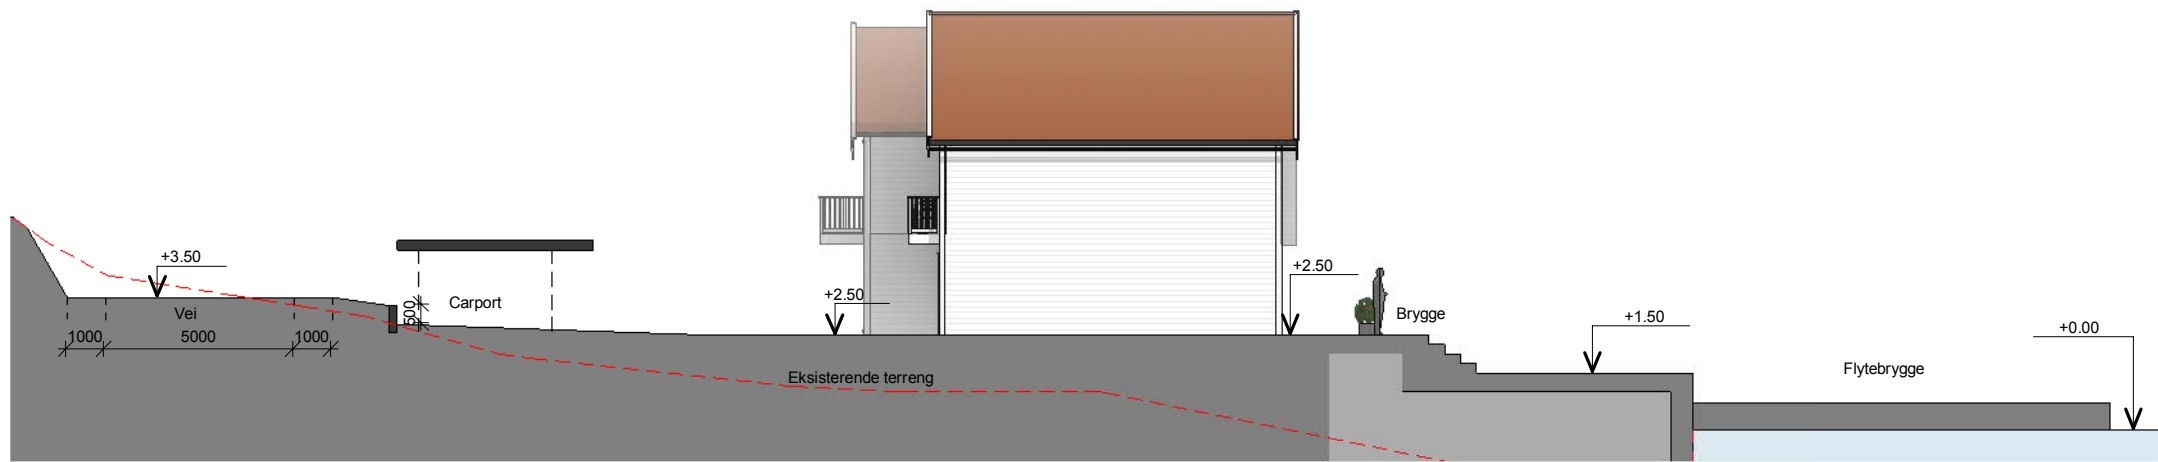

Sør fasade

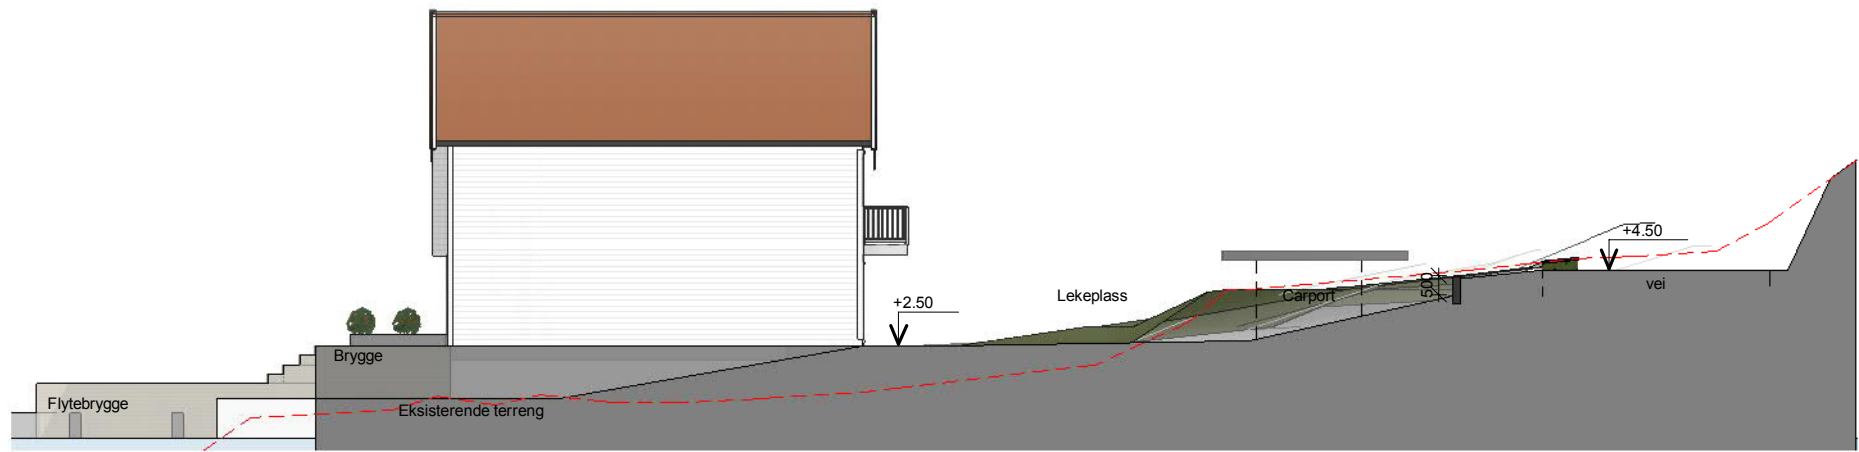

Nord fasade

4
3
2
1

Endring på bygg
Revisjon iht. tilbakmelding fra kommunen
Revisjon
Revisjon etter møte 4 mai

07.10.2019 JOM GK
13.07.2018 ODJ KMF
11.05.2018 ODJ
08.05.2018 ODJ

 Denne tegningen/dokumentet er opphavsrettslig beskyttet i henhold til lov om opphavsrett til åndsverk m.v. av 12. mai 1961.		Kunde: Erlend Nilsen		Tiltak: Veavågen Brygge		Nr.: Revisjoner:		Dato:		Utført av:		Kontroll:	
Arkitekt: ODJ	Prosjekt: 5017070 Sjøhus Veavågen	Tiltakets adresse: Address		Gnr/Bnr: 3/134		Dokumentnavn: Fasader Sør og Nord		Målestokk: 1 : 200	Størrelse: A3	Prosjektnr.: 5017070-A202	Tegningsnr.: Rev		