




Vormedalvegen, Veg (Gate)

Dato: 14.11.2019

Målestokk: 1:5000

Koordinatsystem: UTM 32N

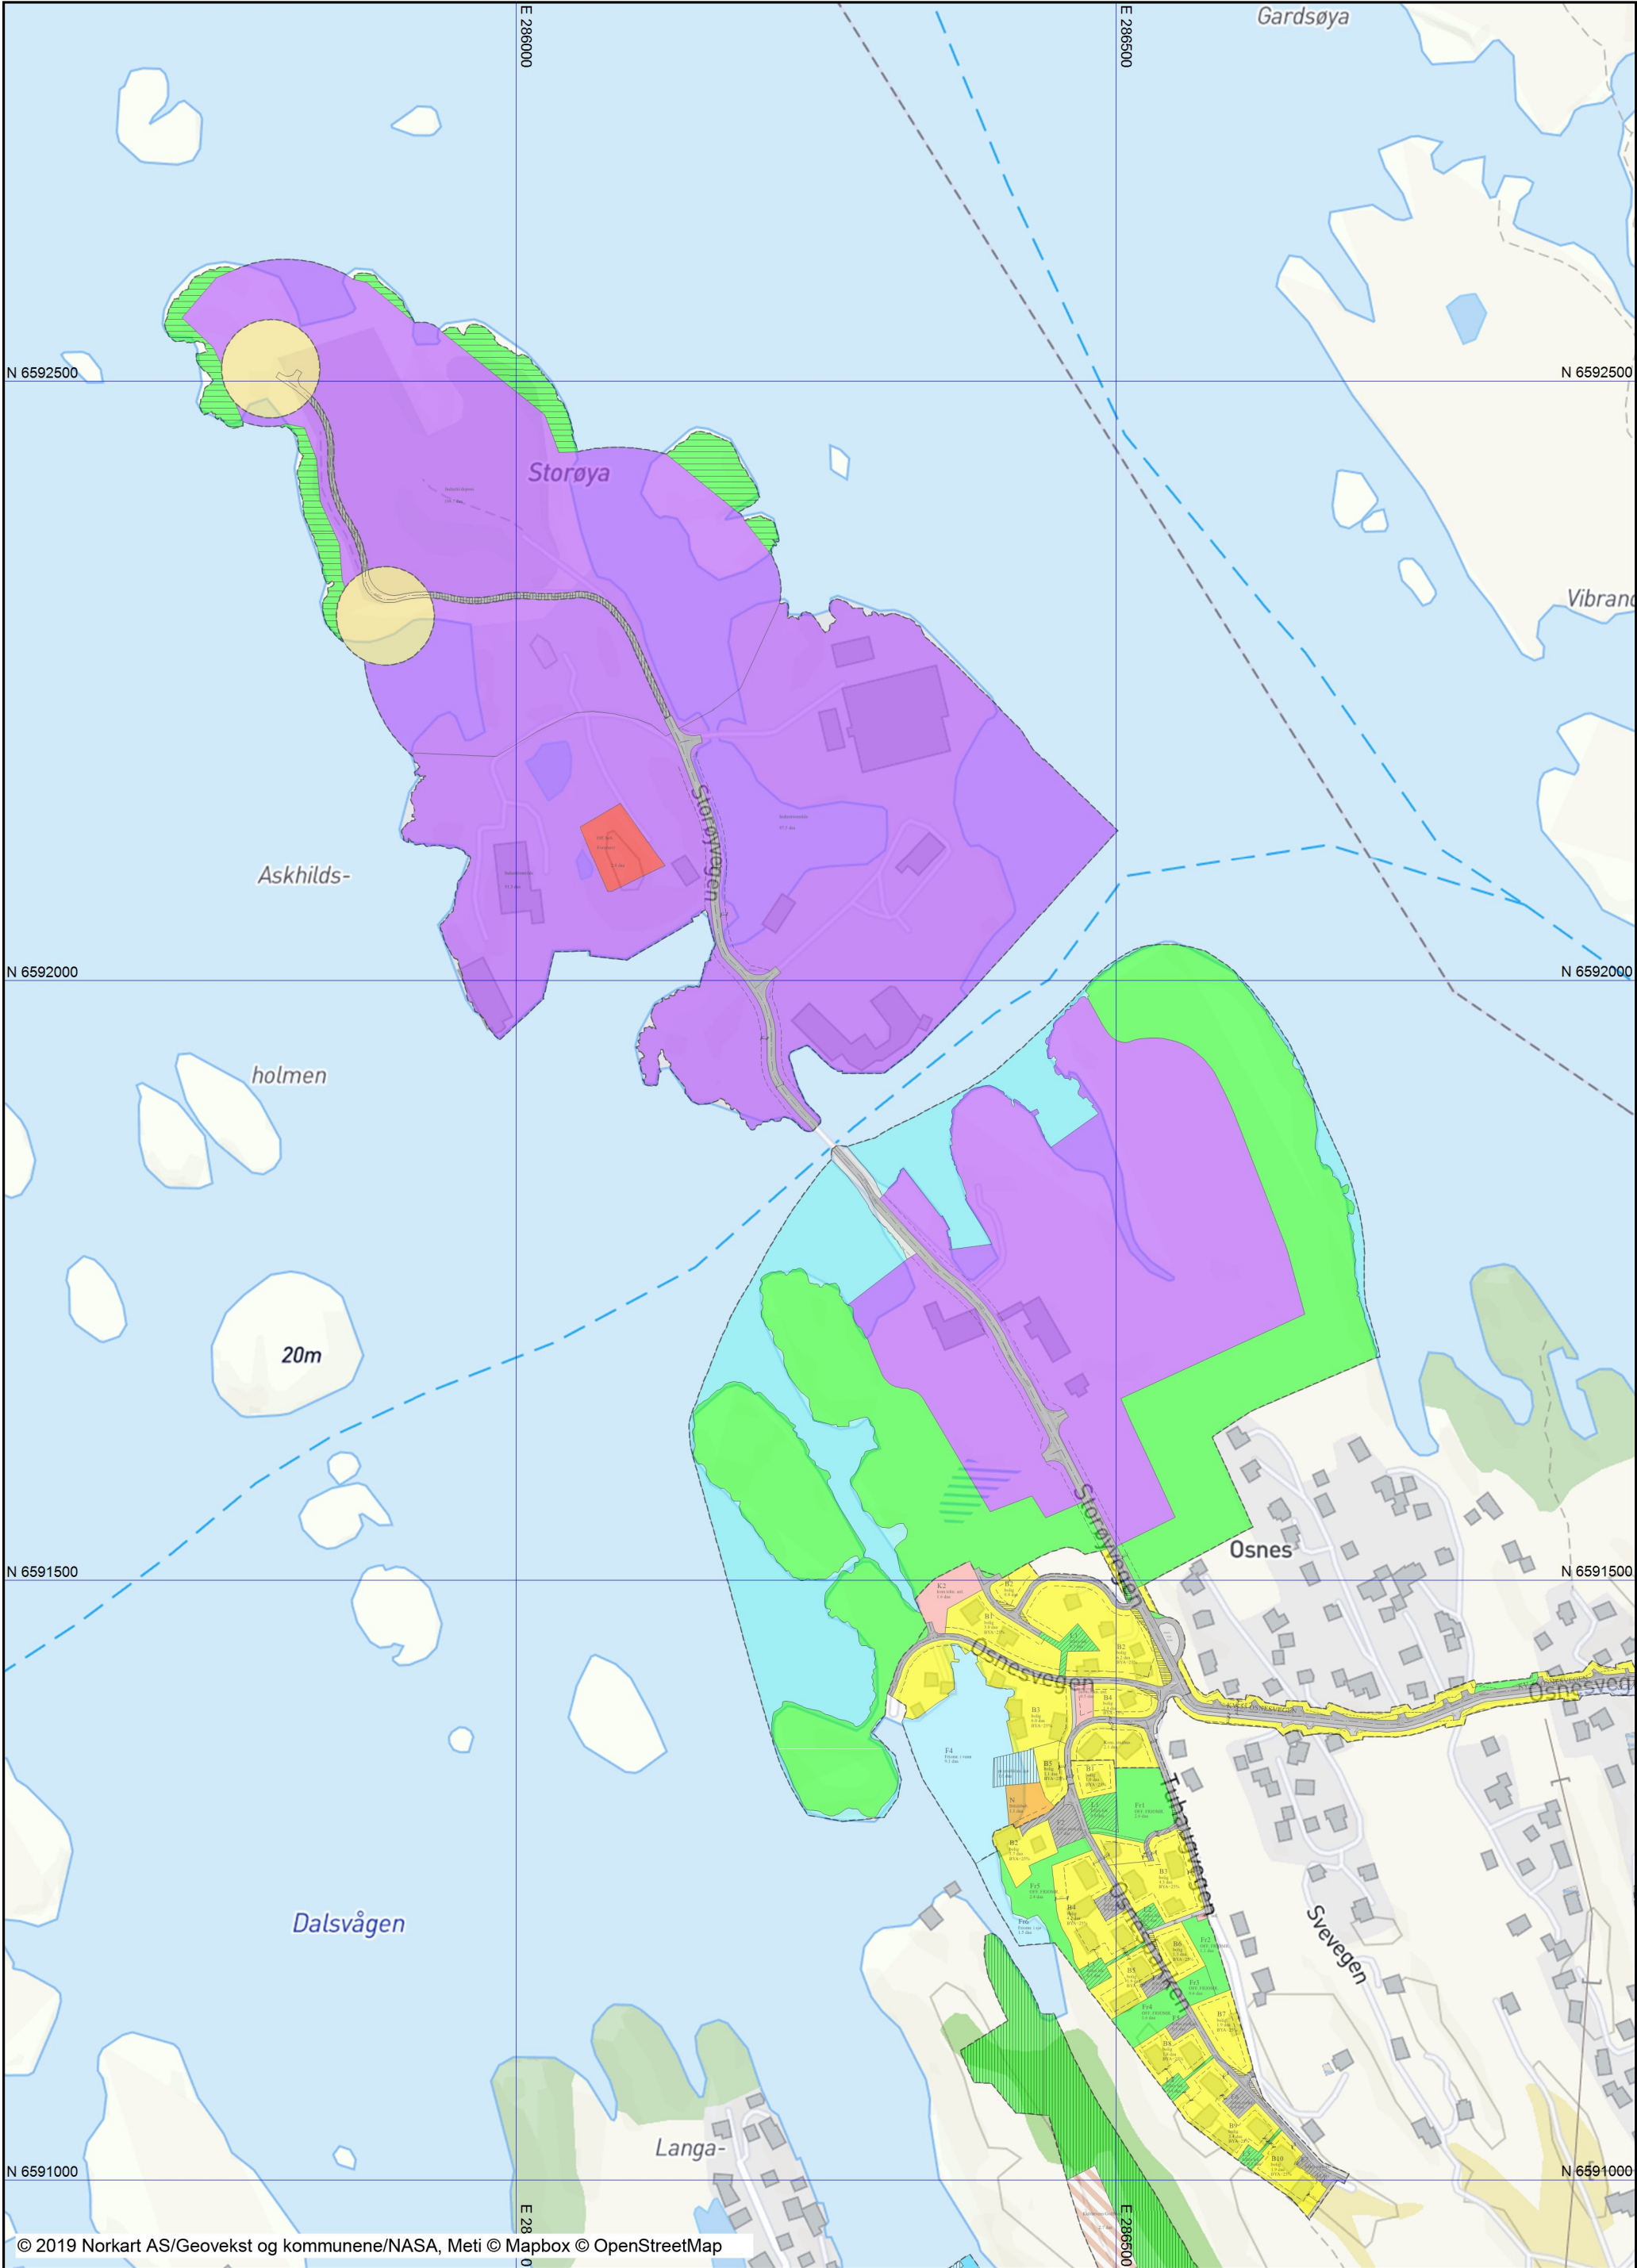

Tegnforklaring

<i>Reguleringsplan/Bebyggelsesplan PBL</i>	
	Område for boliger med tilhørende s
	Frittliggende småhusbebyggelse
	Konsentrert småhusbebyggelse
	Område for forretning
	Område for industri/lager
	Område for fritidsbebyggelse
	Område for offentlige bygninger (st.
	Almennyttig barnehage
	Kjøreveg
	Annen veggrunn
	Gang-/sykkelveg
	Gangveg
	Bussholdeplass
	Trafikkområde i sjø og vassdrag
	Frionråder
	Anlegg for lek
	Frionråde i sjø og vassdrag
	Badeområde
	Småbåthavn
	Privat veg
	Friluftsområde (på land)
	Golfbane
	Privat småbåthavn (sjø)
	Område for anlegg og drift av komrr
	Klimavernsone
	område for særskilte anlegg
	Område for vindkraft
	Felles avkjørsel
	Felles gangareal
	Felles parkeringsplass
	Felles lekeareal for barn
	Felles grøntanlegg
	Annet fellesareal for flere eiendomm
	Annet kombinert formål
	Høyspenningsanlegg (høyspentlinje)
	Område med annen særskilt angitt f.
	Grense for restriksjonsområde
	Frisiktsone ved veg
	Bevaring av bygninger og anlegg
<i>Reguleringsplan PBL 2008</i>	
	Sikringsonegrense
	Infrastrukturgrense
	Angitthensyngrense
	Boligbebyggelse
	Boligbebyggelse - frittliggende småt
	Boligbebyggelse - konsentrert småh
	Boligbebyggelse - blokkbebyggelse
	Energianlegg
	Renovasjonsanlegg
	Uteoppholdsareal
	Lekeplass
	Kjøreveg
	Fortau
	Gatetun
	Gang/sykkelveg
	Annen veggrunn - tekniske anlegg
	Annen veggrunn - grøntareal
	Kollektivholdeplass
	Parkering
	Trase for teknisk infrastruktur
	Turveg
	Frionråde
	Jordbruk
	Faresone - Brann-/eksplosjonsfare
	Sikringsone - Frisikt
	Infrastruktursone - Krav vedrørende
	Infrastruktursone - Rekkefølgekrav
	Angitthensynsone - Bevaring natur
	Bestemmelseområde-Anlegg- og rig
<i>Felles for reguleringsplan PBL 1985 (</i>	
	Regulerings- og bebyggelsesplanomr
	Planens begrensning
	Formålsgrense
	Faresonegrense
	Regulert tomtegrense
	Byggegrense
	Planlagt bebyggelse
	Bebyggelse som forutsettes fjernet
	Regulert senterlinje
	Frisiktslinje
	Regulert kant kjørebane
	Regulert fotgjengerfelt
	Målelinje/Avstandslinje
	Avkjørsel
Abc	Påskrift feltnavn
Abc	Påskrift reguleringsformål/arealforn.
Abc	Påskrift areal
Abc	Påskrift utnytting
Abc	Påskrift bredde
Abc	Påskrift radius
Abc	Påskrift plantilbehør
Abc	Regulerings- og bebyggelsesplan - p