


1:200 vei

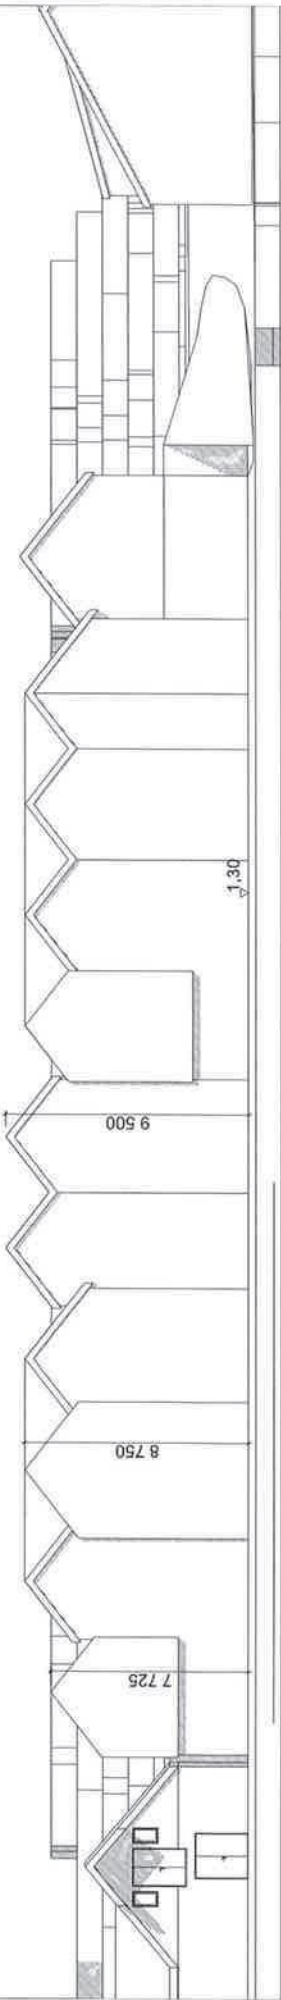



1:200 sjø



1:500 sjø

SB		Sjøløybyggen as		1704	
SEWLAND BUNYAN ARKITEKTER AS		SJØHUS LEILIGHETER		A30-1	
		FERKINGSTADHAMN		22/212	
		lang fasader		1:200, 1:500/A3	
		KONSEPT			

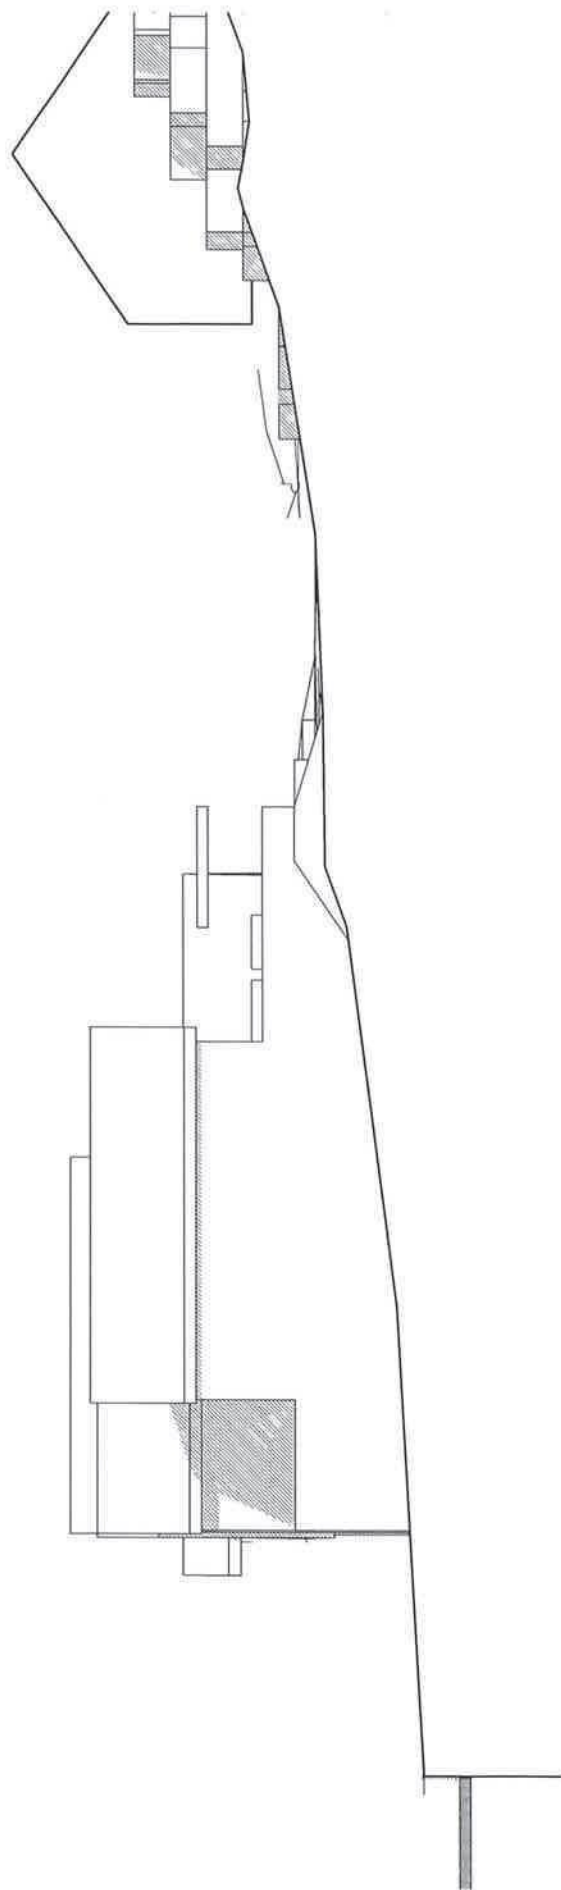[illegible]

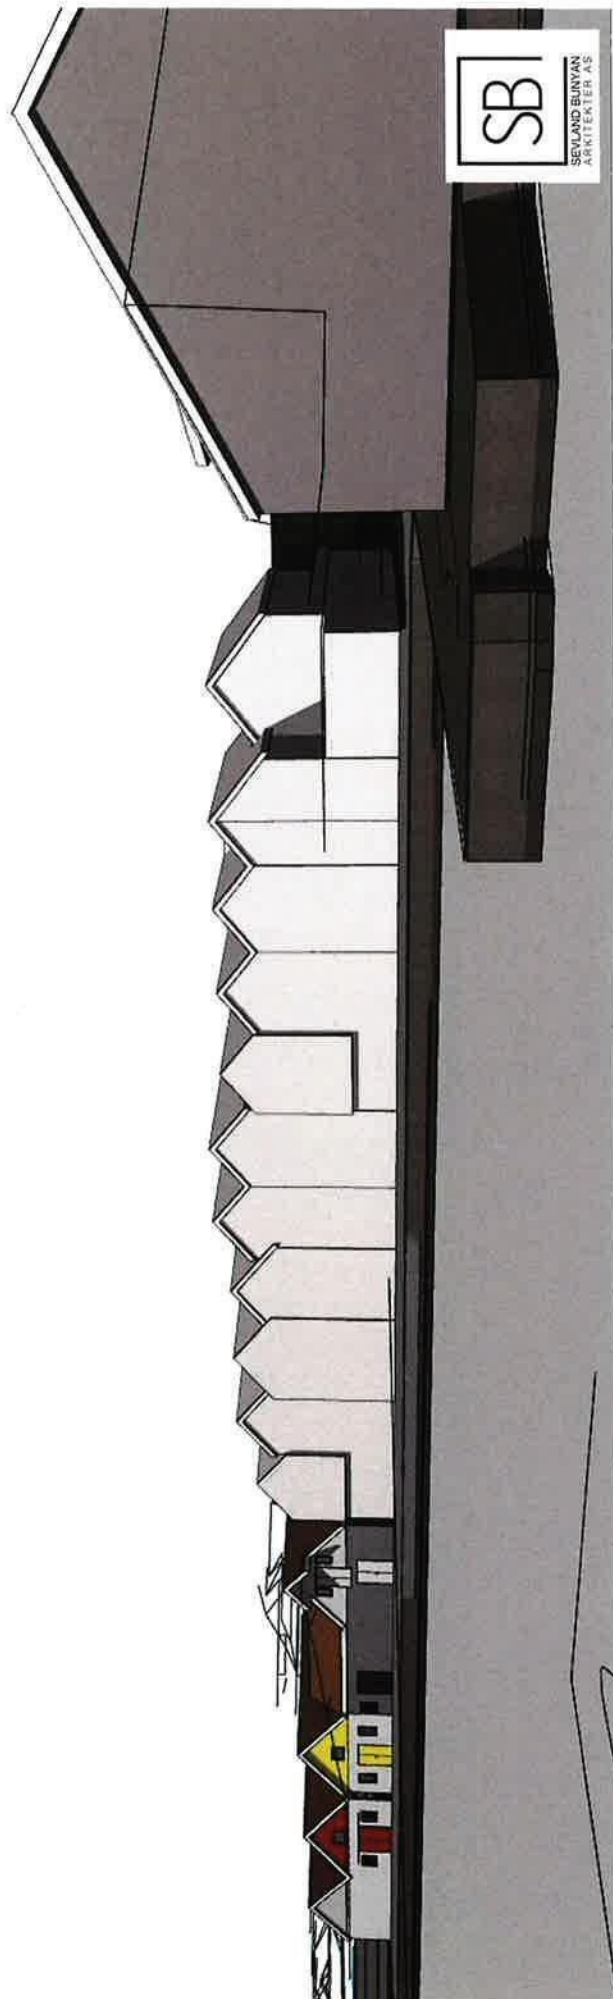

SB
SEVLANO BUNYAN
ARKITEKTER AS

