



Dokid: 18101535 (18/2182-2)
SITUSAJONSKART

SITUASJONSKART

MED KOMMUNEPLAN

ØY KOMMUNE

FORVALTNINGS-AVDELINGEN



Gnr/Bnr:

Adresse:

Dato : 17.08.2018

Målestokk: 1:500


0 5 10 15 20 m



Kartet kan inneholde feil, noen grenser er usikre.

Fargelagt kart må innsendes ved søknad eller melding.

Datum: Euref 89/UTM 32

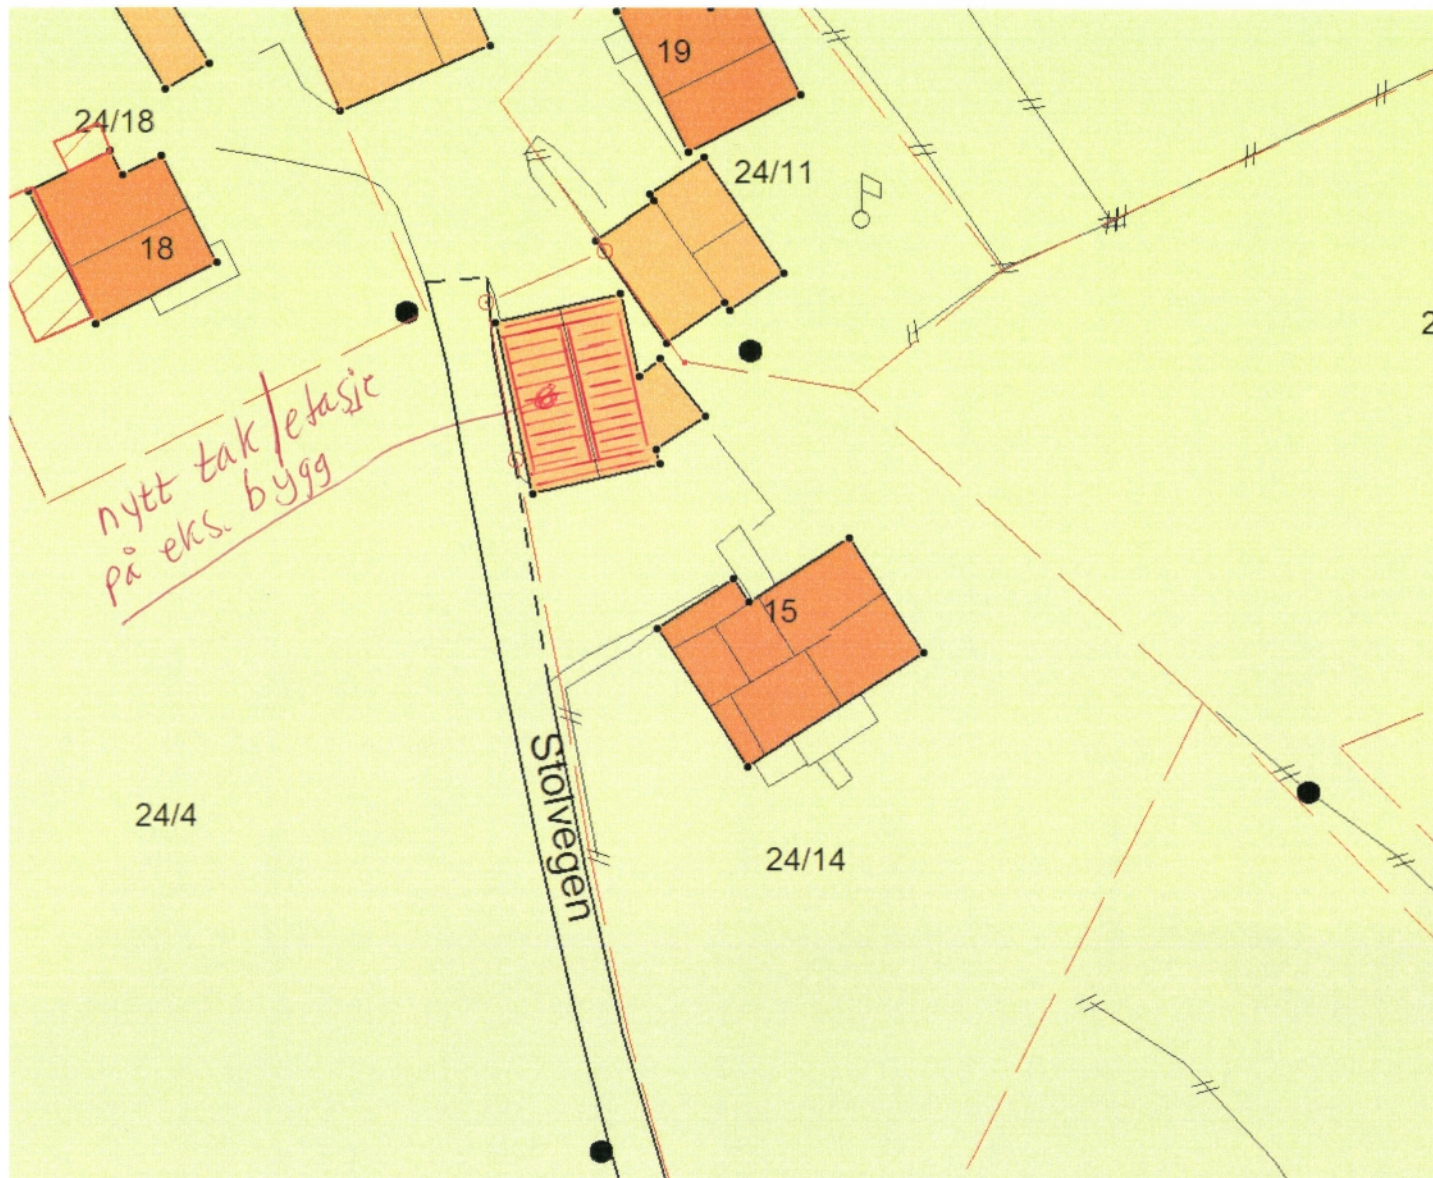

Tegnforklaring:

Vegkant

Høydekurve

Eiendomsgrense målt

Eiendomsgrense usikker

Bygg -takflate

Bygg -planlagt/ ikke innmålt

Høyspent, stolper

Kommunale VA-ledninger, kum



Planformål:

LNF-område

Landbruk, natur- og friluftsområder

Boligområde

Tjenesteyting

Industri/forretning

Fritidsbebyggelse

Sentrumsområde

Friområde

Blandet formål

Eksisterende

Planlagt

Eksisterende

Planlagt

Eksisterende

Planlagt

Eksisterende

Planlagt

Eksisterende

Trafikkareal

Planlagt

Eksisterende

Planlagt

Eksisterende

Planlagt

Eksisterende

Planlagt

Eksisterende

I henhold til Kommuneplanen kan det i planlagt formålsområde være krav om plan.