



Karmøy kommune

Reguleringsplankart

Eiendom: 5/664


Adresse:

Dato: 18.03.2020

Målestokk: 1:500



UTM-32

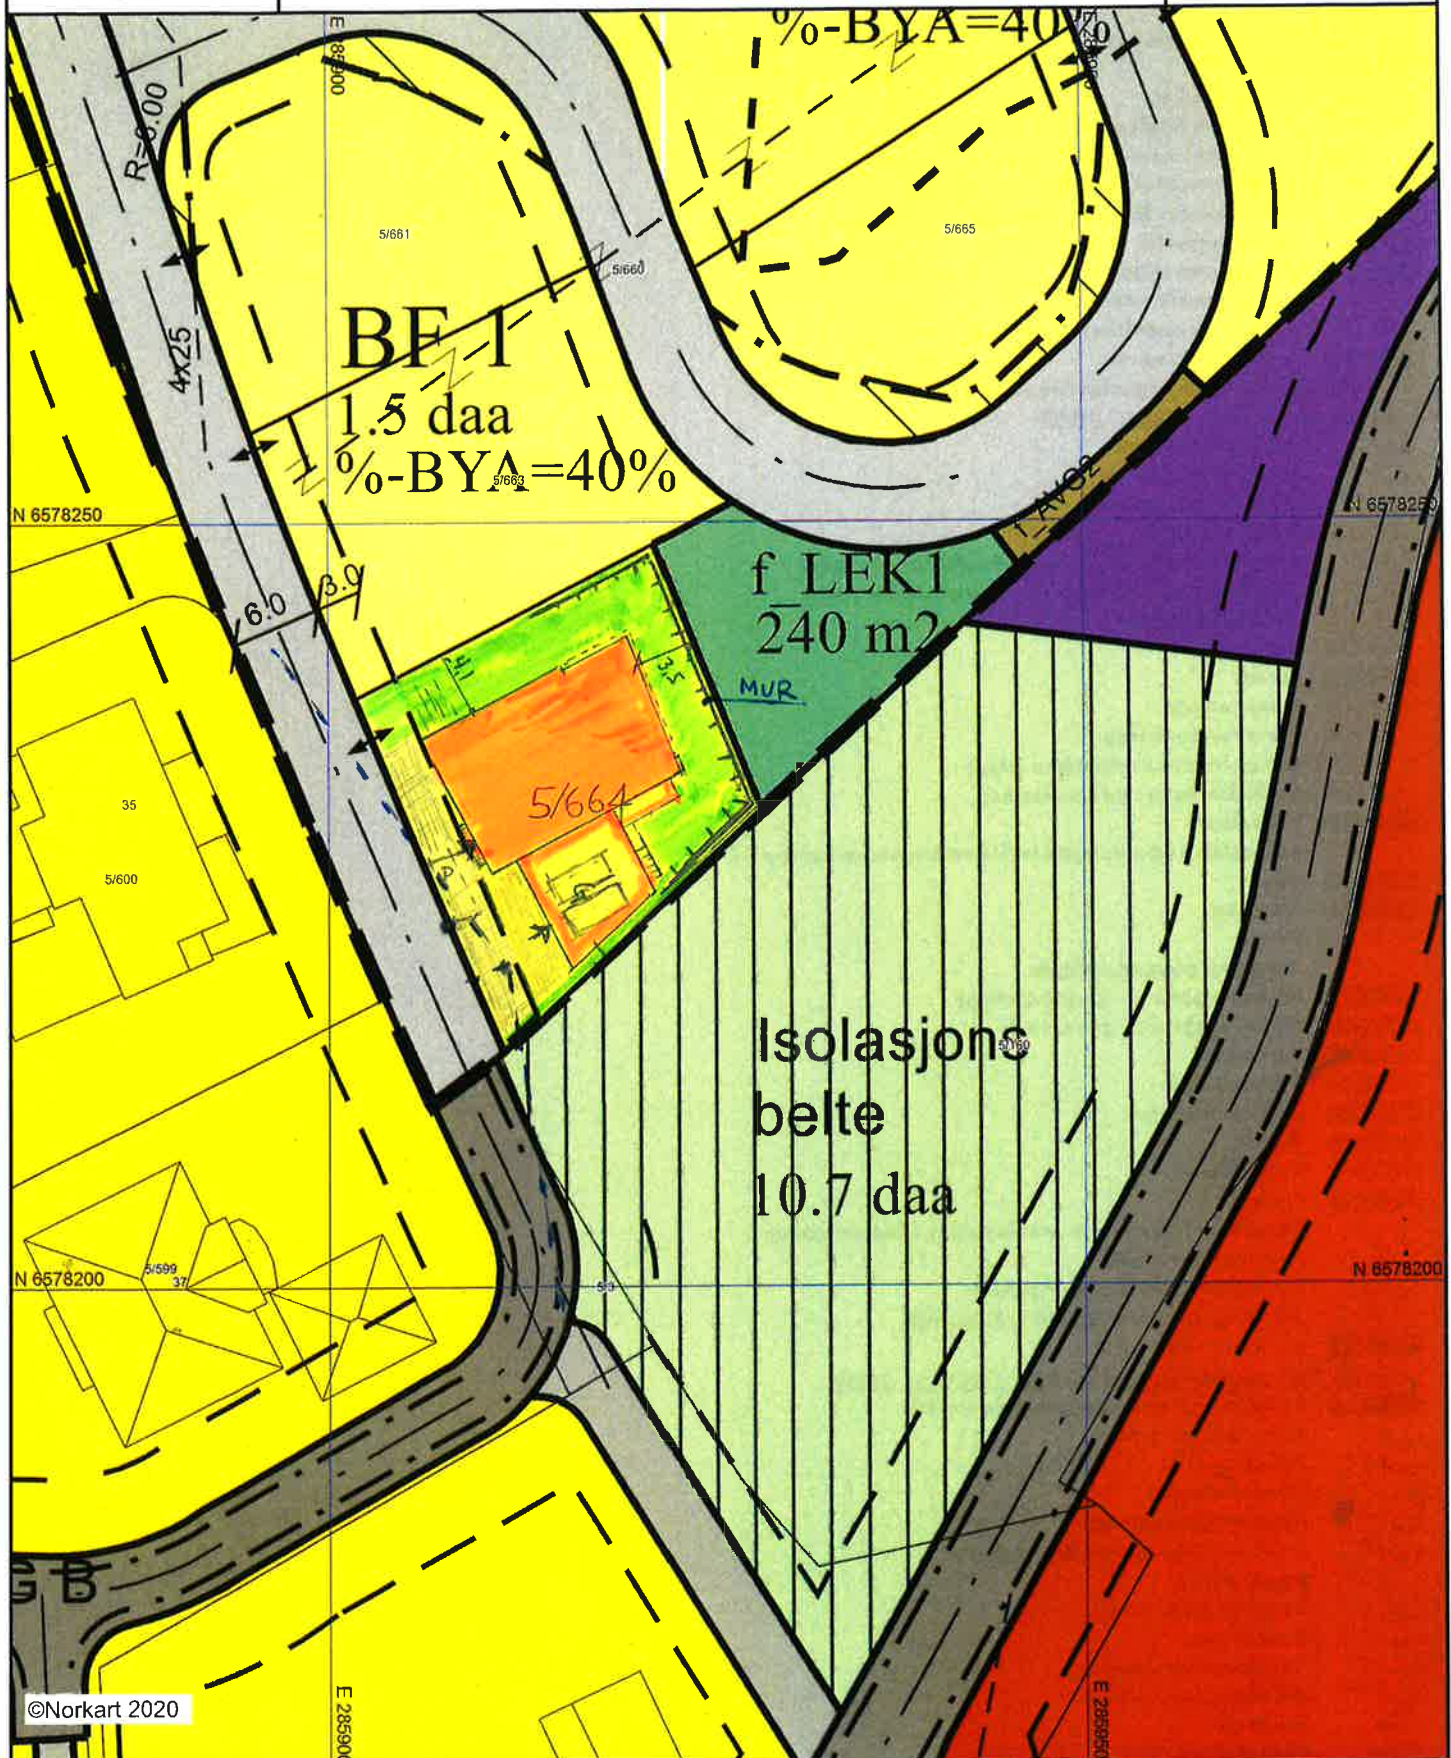

©Norkart 2020

- 1) Det tas forbehold om feil i kartgrunnlaget
- 2) Ved utskrift fra PDF-fil kan målestokken bli unøyaktig
- 3) Kommuneplanen er laget for små målestokker og kan være unøyaktig hvis man zoomer mye inn i planen.