


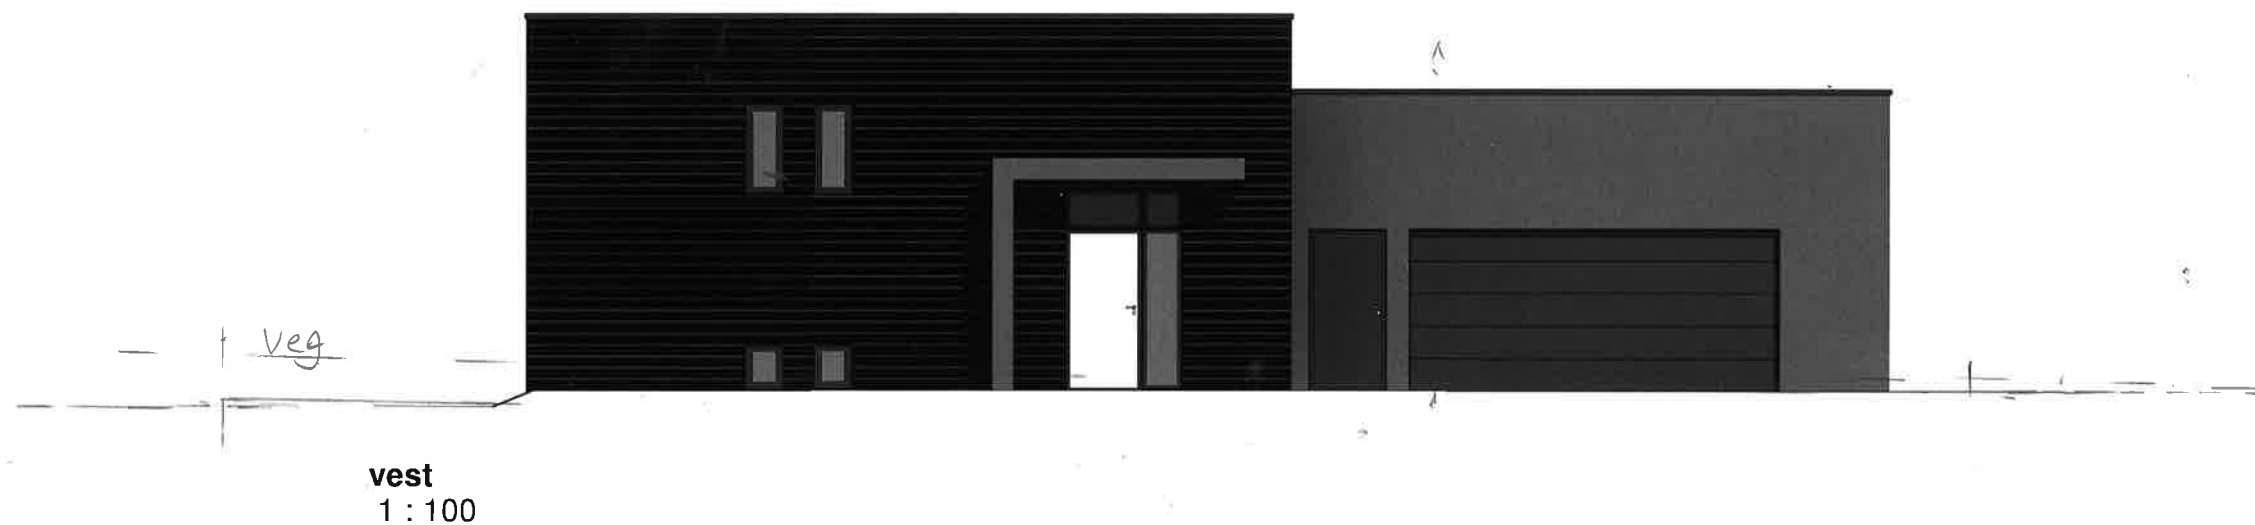

B	Just.iht.mail	ib	HHK	20.03.20
A	Justert iht.skise/mail	ib	HHK	13.03.20
Rev.	Revisjonen gjelder	Utført	Kontr.	Dato

Merethe & Karin Tangjerd		Målestokk		Dato	14.02.20
				Tegnet	jal/ib
Tomannsbolig med garasje		5/664	1 : 100	Kontr.	HHKarmøy
Slettavegen, Veå		Karmøy kommune			
 Hellvik Hus AS Jærveien 1250, 4375 Hellvik 51 46 16 00 firmapost@hellvikhus.no www.hellvikhus.no		Prosjekt status			Rev.
		Skisse			B
		Tegning nr.	Prosjekt nr.	Original	
		A-01			
		Tittel			Fasade nord og vest