


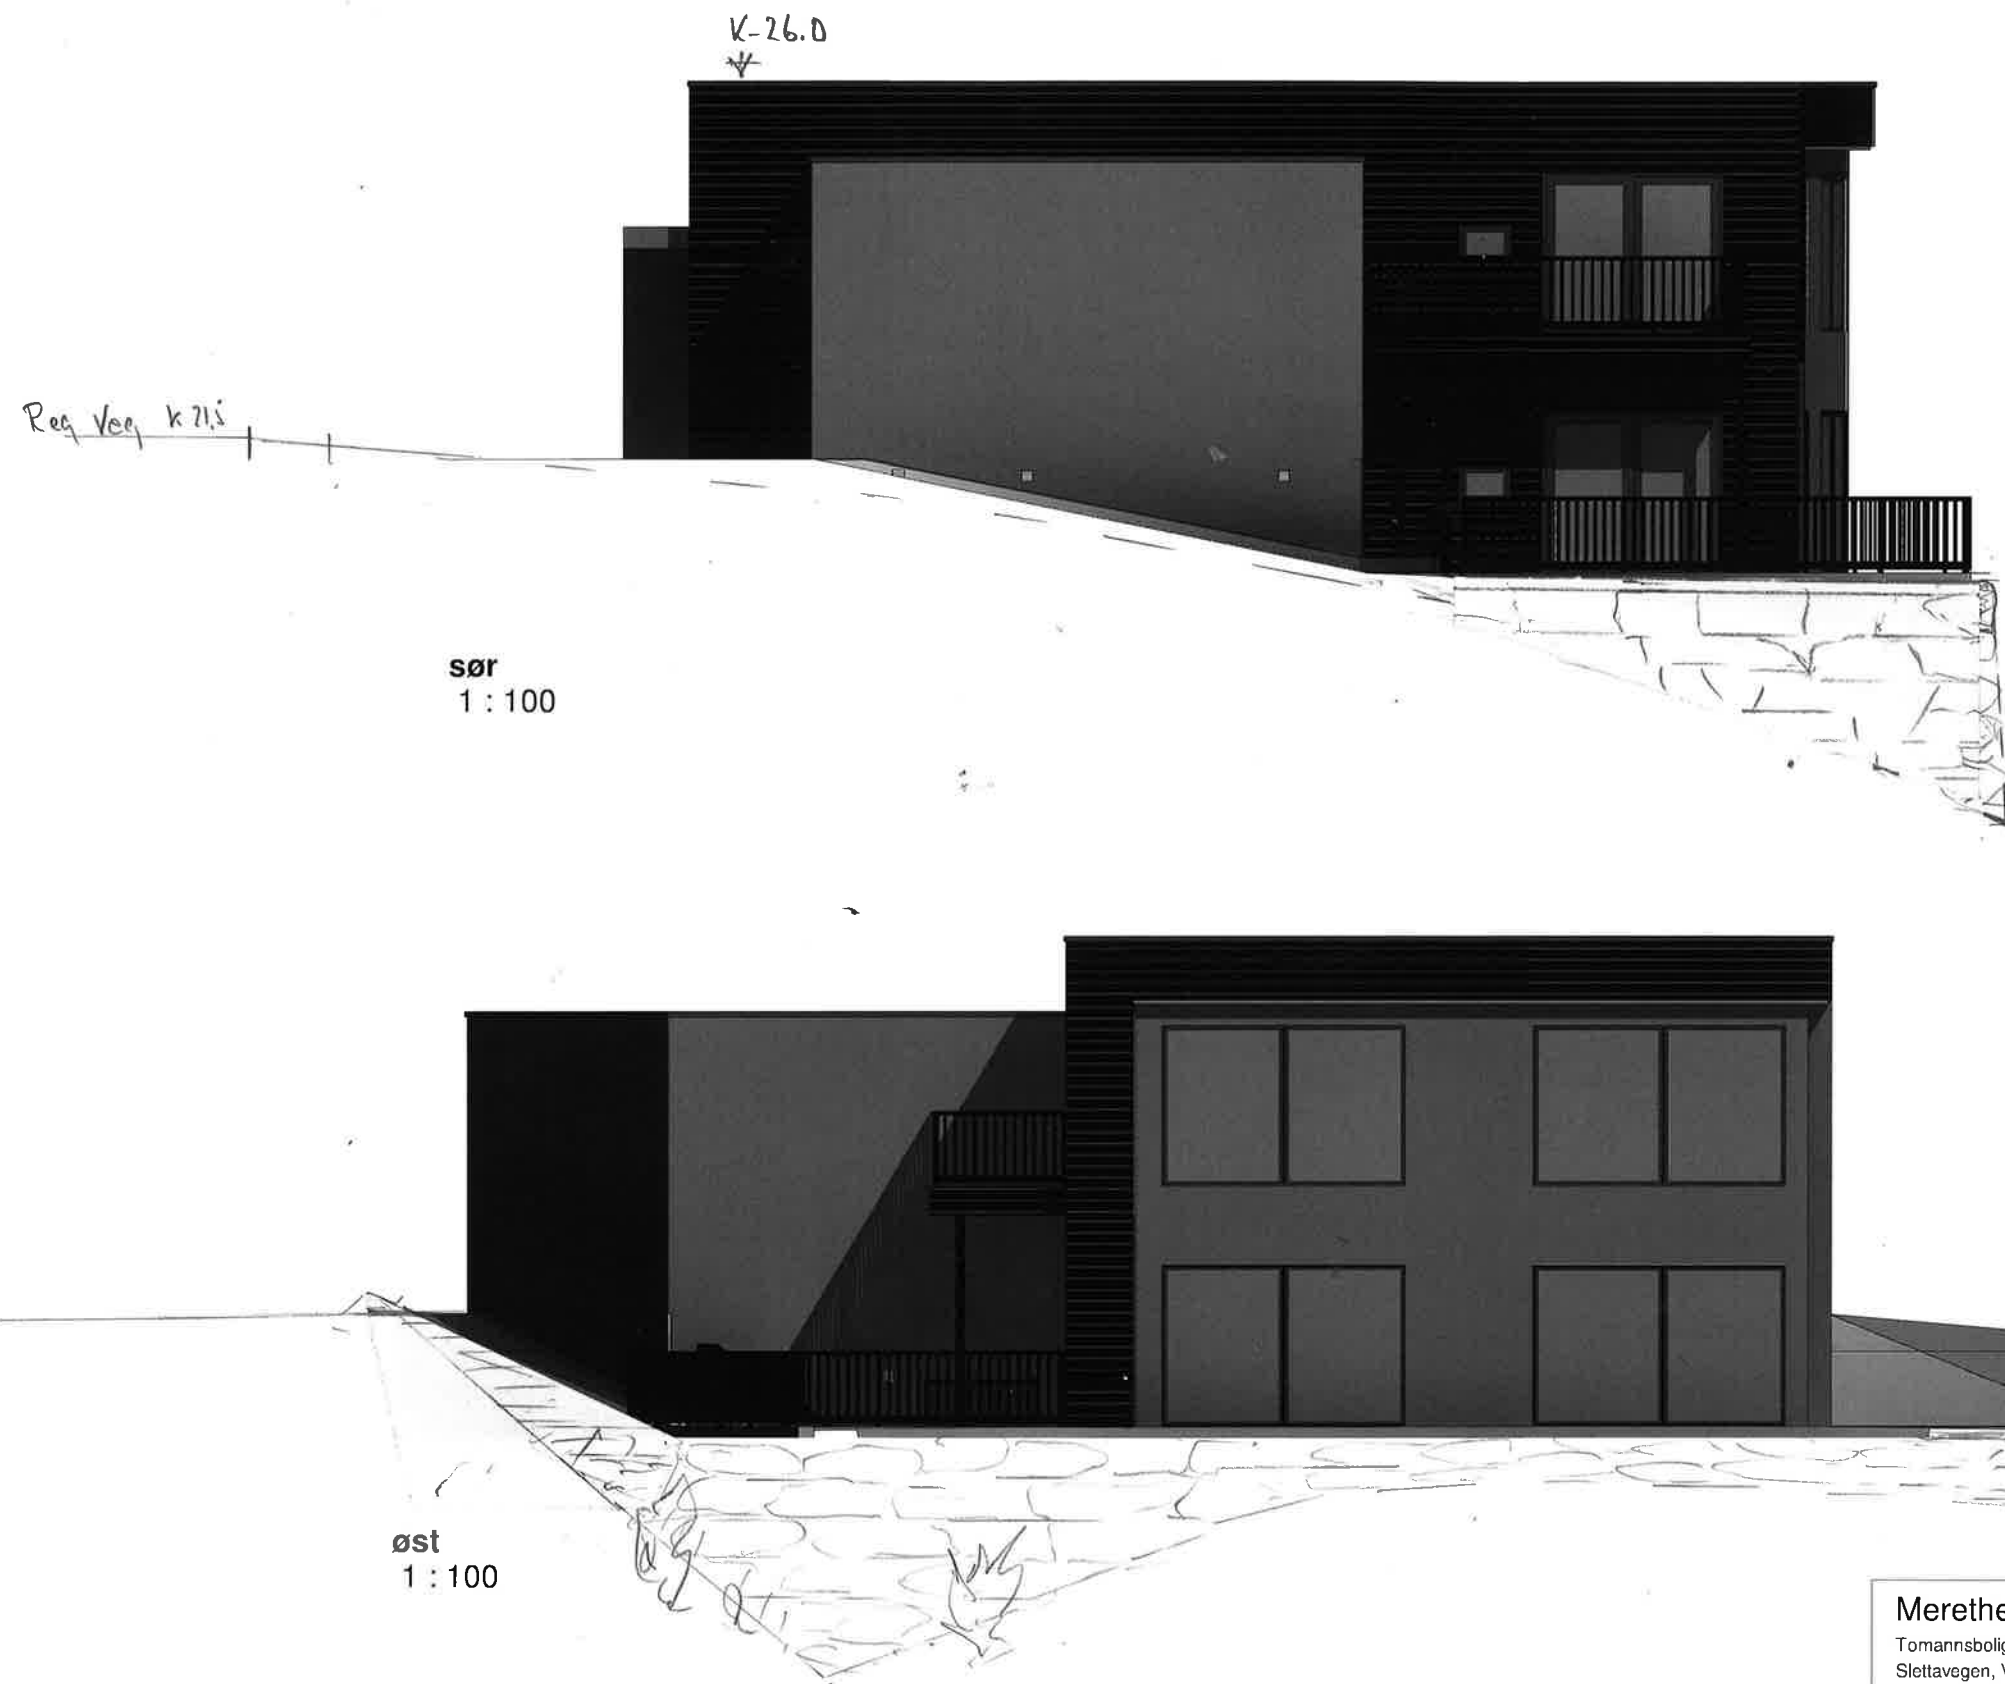

B	Just.iht.mail	ib	HHK	20.03.20
A	Justert iht.skise/mail	ib	HHK	13.03.20
Rev.	Revisjonen gjelder	Utført	Kontr.	Dato

Merethe & Karin Tangjerd		Målestokk		Dato	14.02.20
		1 : 100		Tegnet	jal/ib
				Kontr.	HHKarmøy
Tomannsbolig med garasje Slettavegen, Veå		Prosjekt status		Rev.	
		Skisse		B	
HELLVIK HUS		Tegning nr.	Prosjekt nr.	Original	
		A-02			
		Tittel		Fasade sør og øst	

Hellvik Hus AS
Jærveien 1250, 4375 Hellvik
51 46 16 00
firmapost@hellvikhus.no
www.hellvikhus.no