
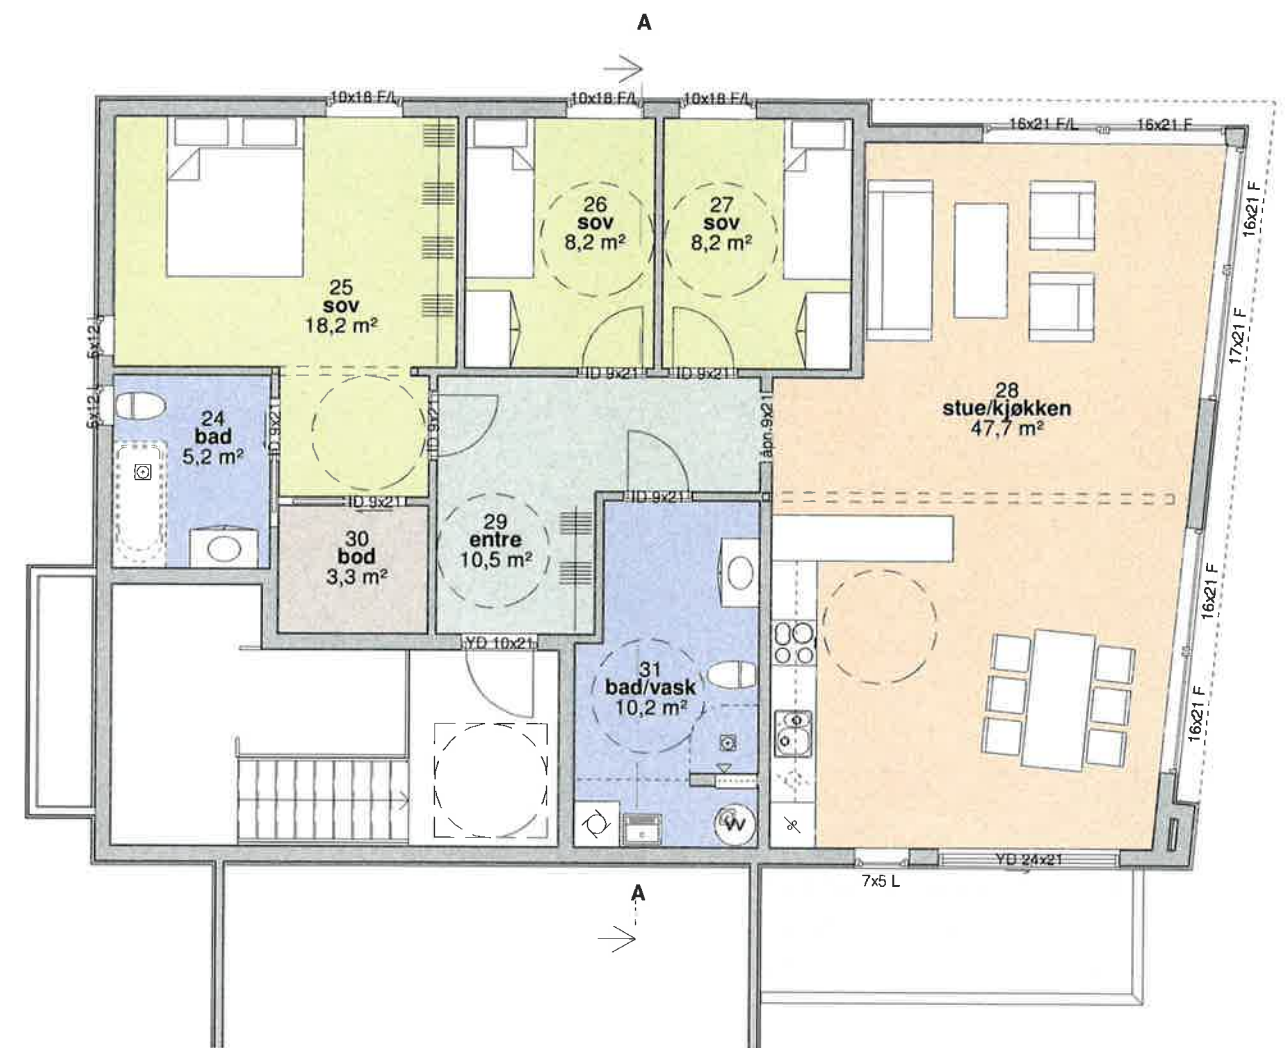


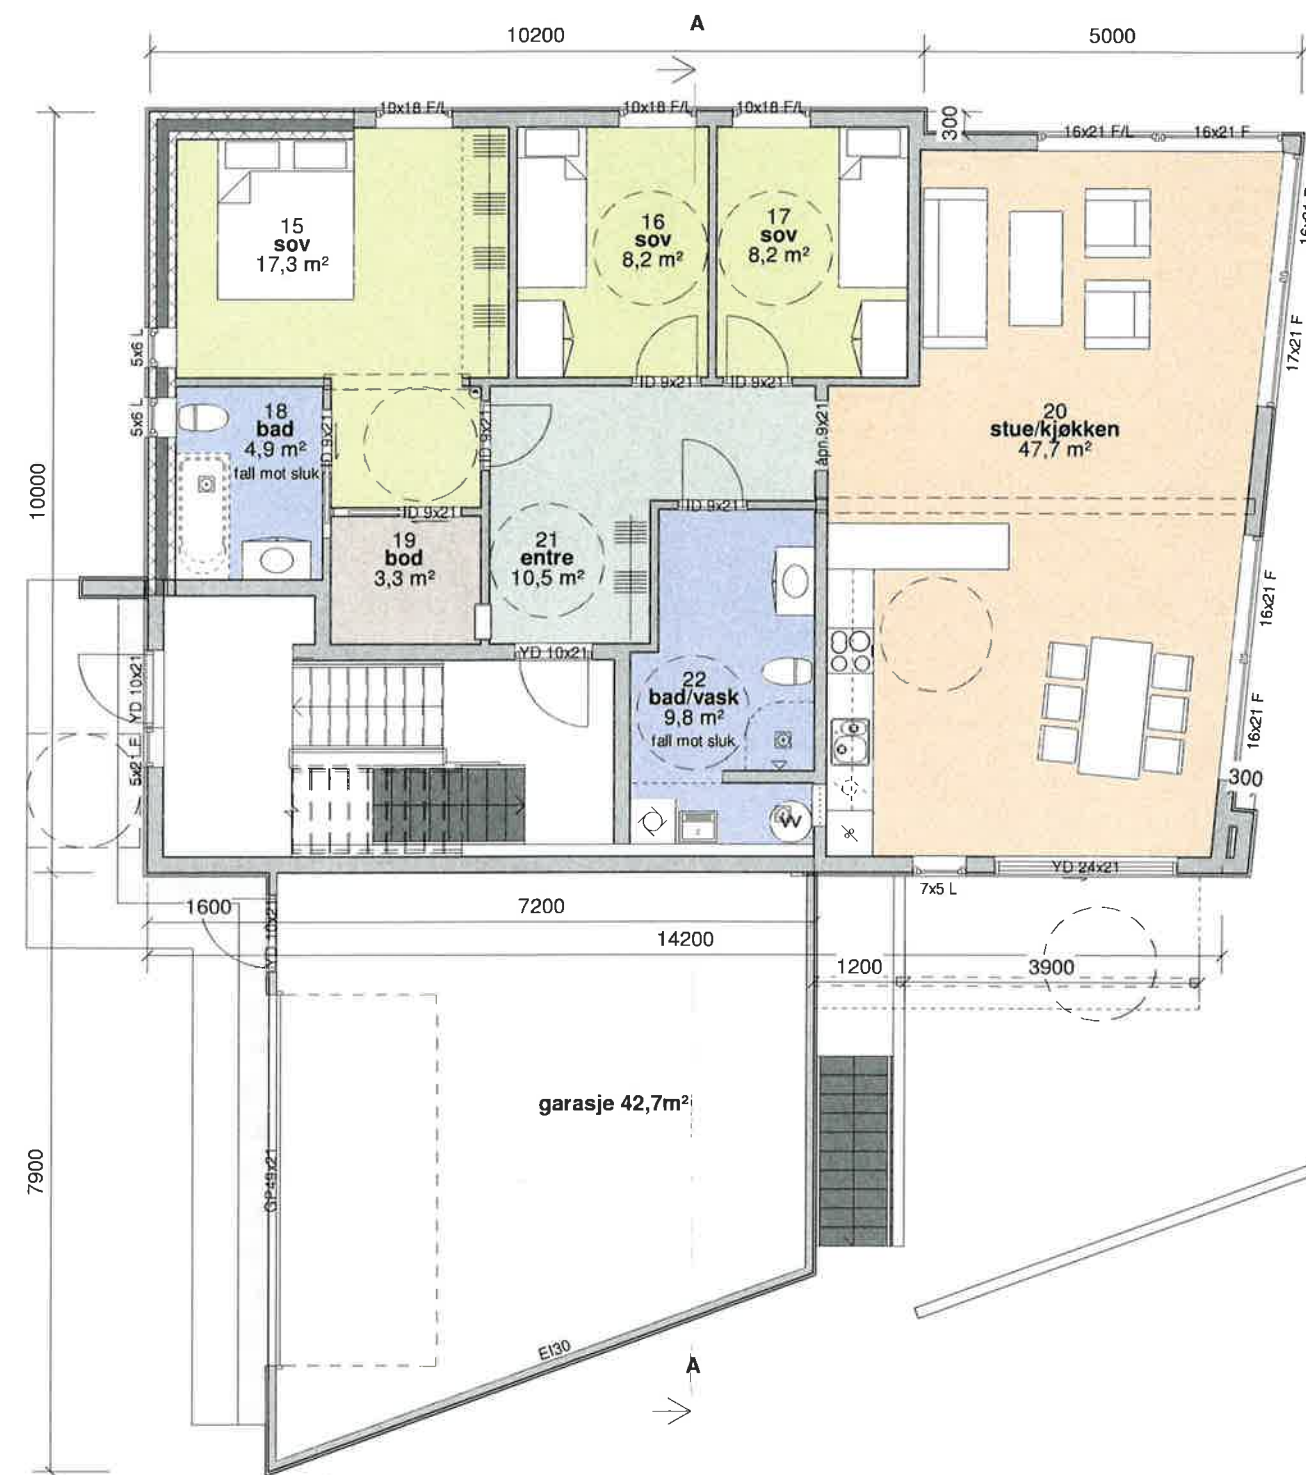

B	Just.iht.mail	ib	HHK	20.03.20
A	Justert iht.skise/mail	ib	HHK	13.03.20
Rev.	Revisjonen gjelder	Utført	Kontr.	Dato

Merethe & Karin Tangjerd Tomannsbolig med garasje 5/664 Slettevegen, Veaa Karmøy kommune		Målestokk		Dato	14.02.20
		1 : 100		Tegnet	jal/ib
				Kontr.	HHKarmøy
 Hellvik Hus AS Jærveien 1250, 4375 Hellvik 51 46 16 00 firmapost@hellvikhus.no www.hellvikhus.no		Prosjekt status		Rev.	B
		Skisse			
		Tegning nr.	Prosjekt nr.	Original	
		A-03			
		Tittel		Plan 1. og 2.etg	