



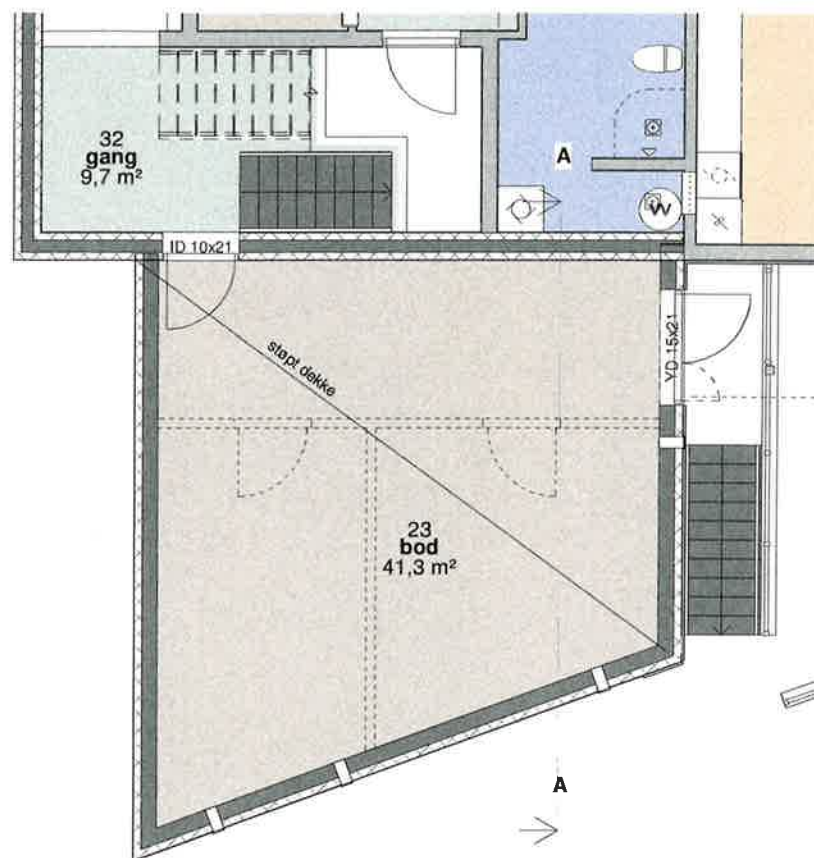

0. Underetasje
1 : 100

Bebygd areal (BYA)	
BYA	201,4 m²

Bruksareal (BRA)	
BRA 1.etg	112,2 m²
BRA 2.etg	113,5 m²
BRA uteg	52,8 m²
Følles gang 1.etg	11,0 m²
Følles gang 2.etg	16,9 m²
garasje	45,3 m²
	351,8 m²

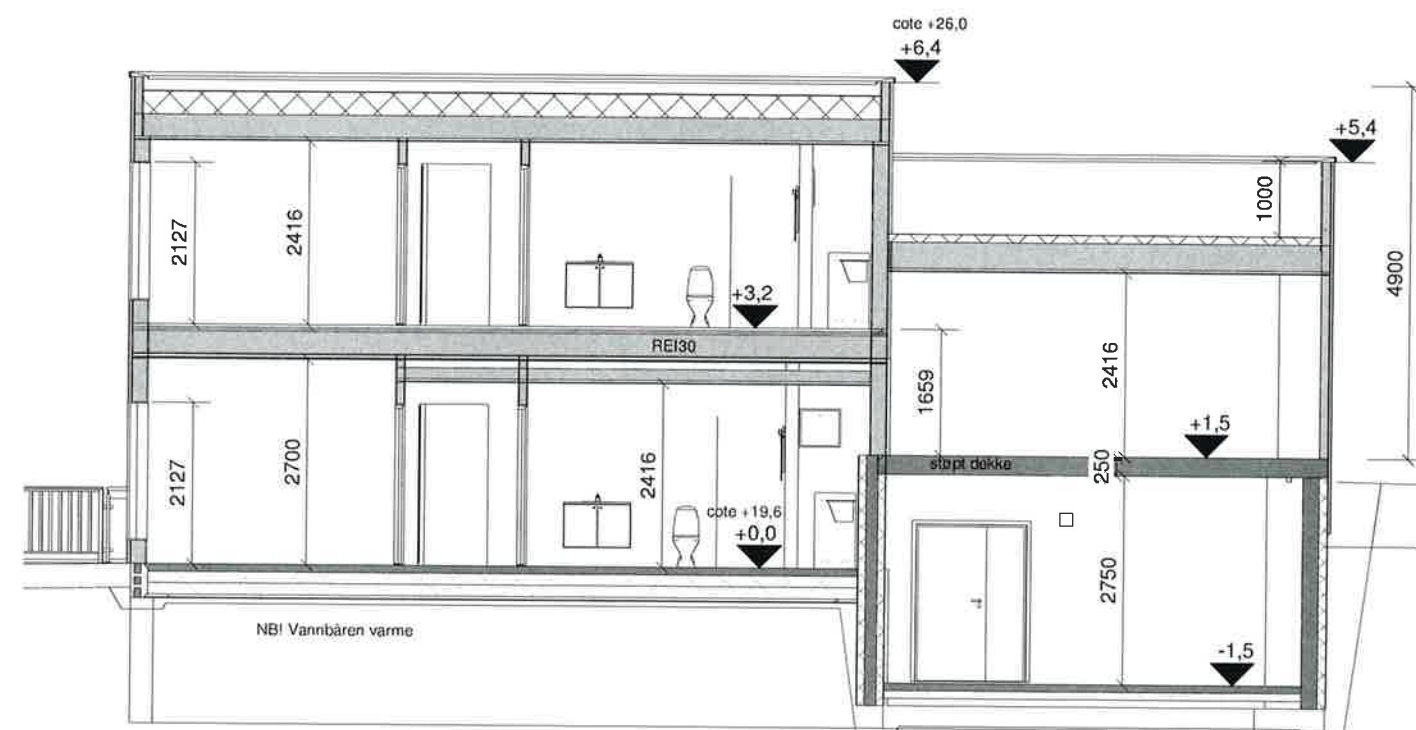

A
1 : 100

B	Just. iht. mail	ib	HHK	20.03.20
A	Justert iht. skisse/mail	ib	HHK	13.03.20
Rev.	Revisjonen gjelder	Utført	Kontr.	Dato

Merethe & Karin Tangjerd		Målestokk	Dato	14.02.20
Tomannsbolig med garasje		1 : 100	Tegnet	ib
Slettavegen, Veå			Kontr.	HHKarmøy
5/664				
Karmøy kommune				
	Prosjekt status		Rev.	
	Skisse		B	
	Tegning nr.	Prosjekt nr.	Original	
	A-04			
	Tittel			
		Uetg og snitt		