



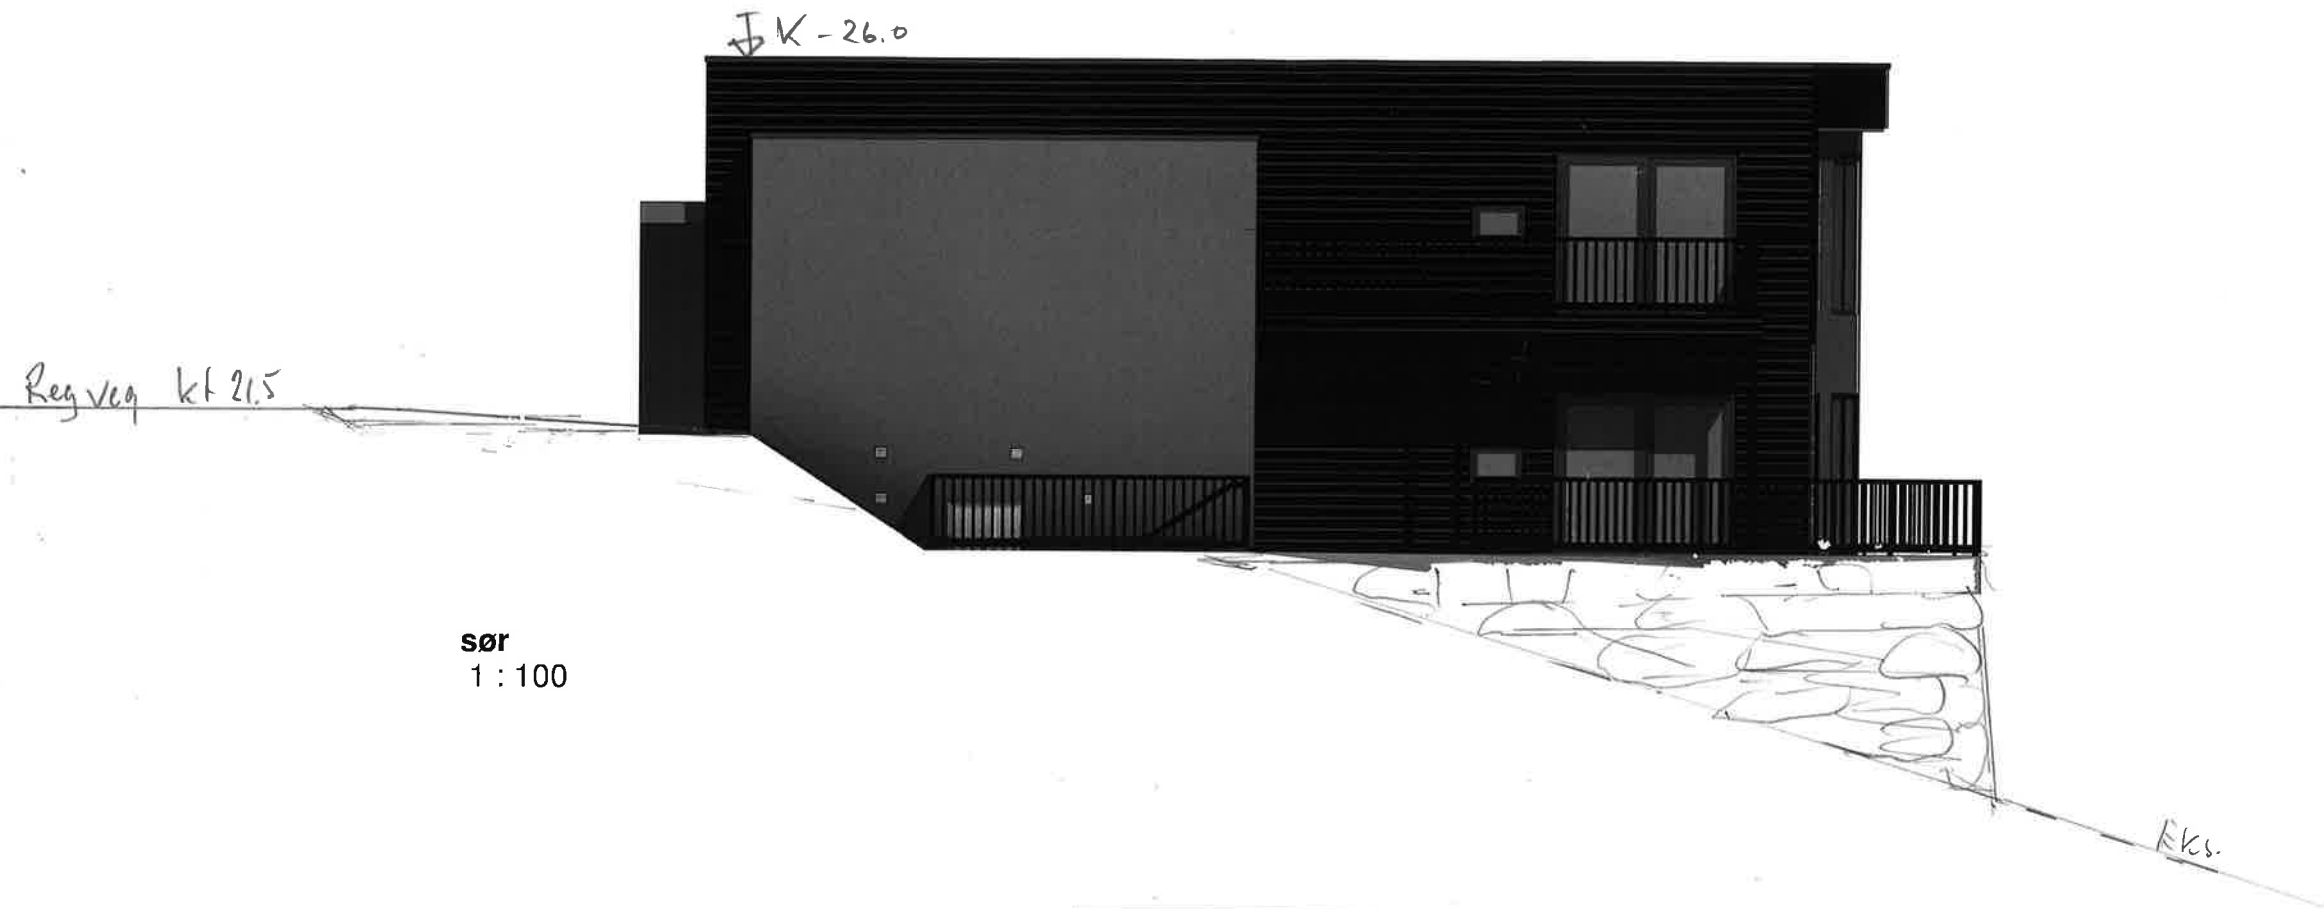

sør
1 : 100

Ks.

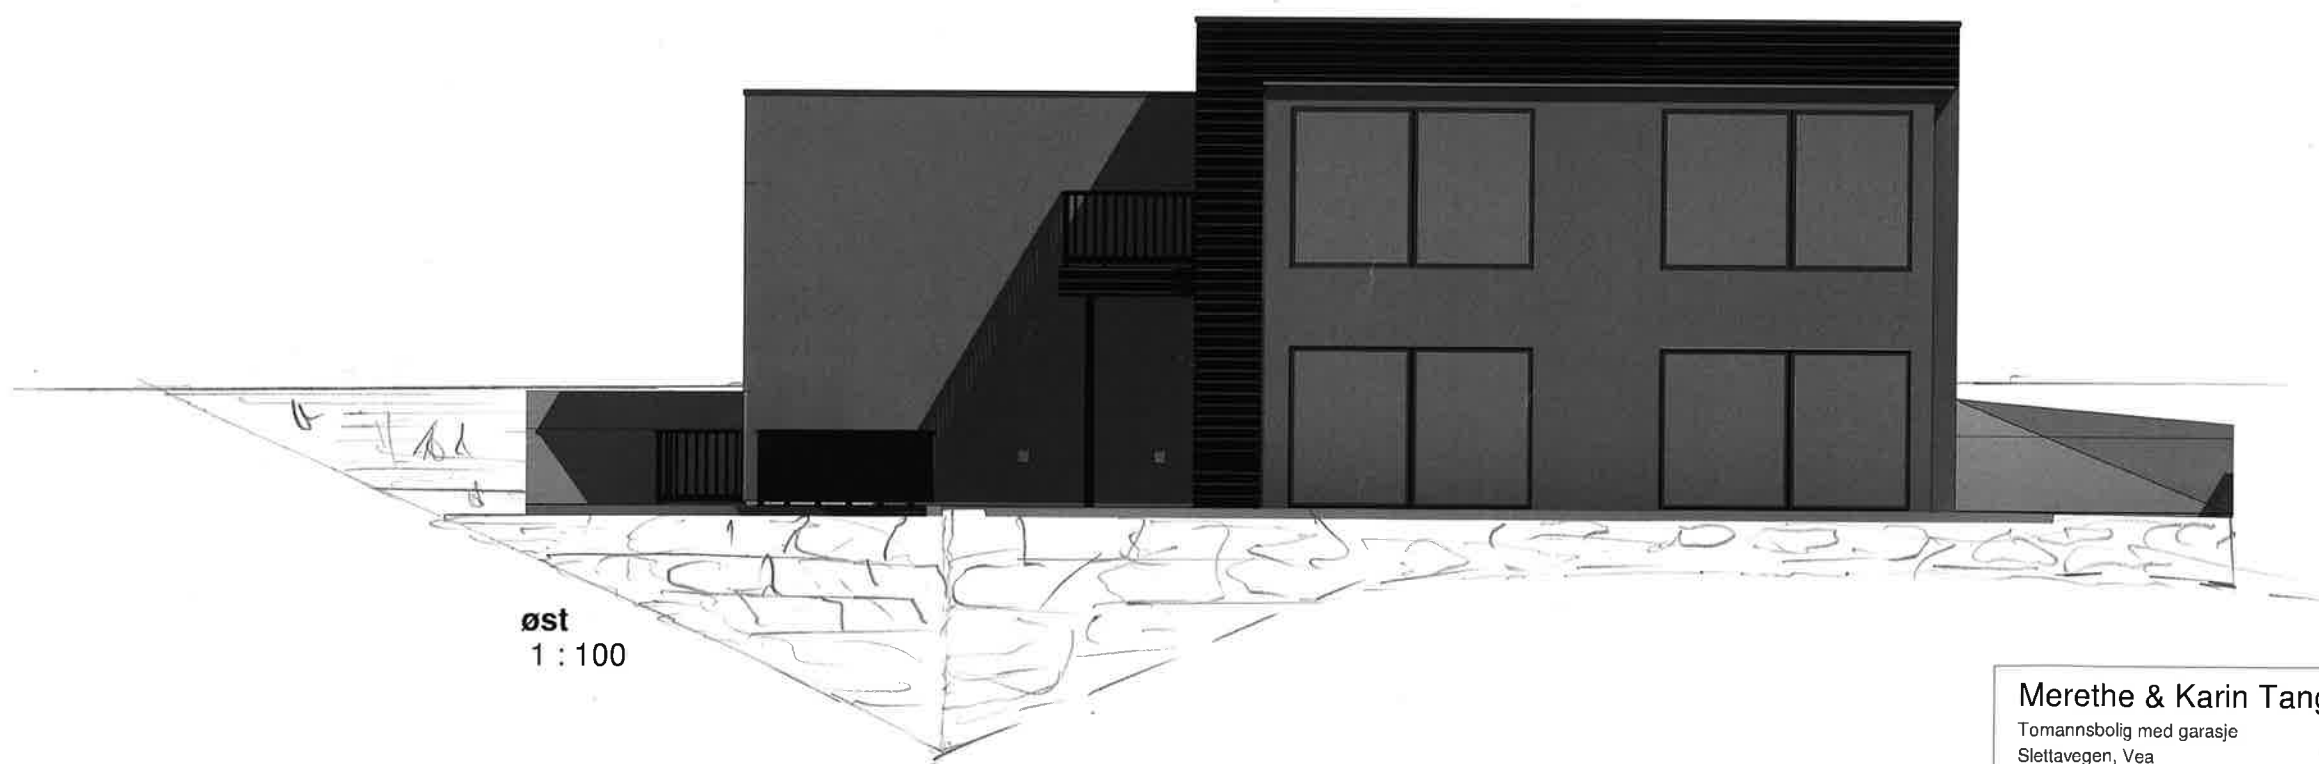


øst
1 : 100

C	Rev.garasje	ib	HHK	06.05.20
B	Just. iht. mail	ib	HHK	20.03.20
A	Justert iht. skisse/mail	ib	HHK	13.03.20
Rev.	Revisjonen gjelder	Utført	Kontr.	Dato

Merethe & Karin Tangjerd		Målestokk		Dato	14.02.20
Tomannsbolig med garasje		5/664		Tegnet	jal/ib
Slettavegen, Vea		Karmøy kommune		Kontr.	HHKarmøy
 Hellvik Hus AS Jærveien 1250, 4375 Hellvik 51 46 16 00 firmapost@hellvikhus.no www.hellvikhus.no		Prosjekt status		Rev.	
		Skisse		C	
		Tegning nr.	Prosjekt nr.	Original	
		A-02			
		Tittel			
		Fasade sør og øst			



Hellvik Hus AS
Jærveien 1250, 4375 Hellvik
51 46 16 00
firmapost@hellvikhus.no
www.hellvikhus.no

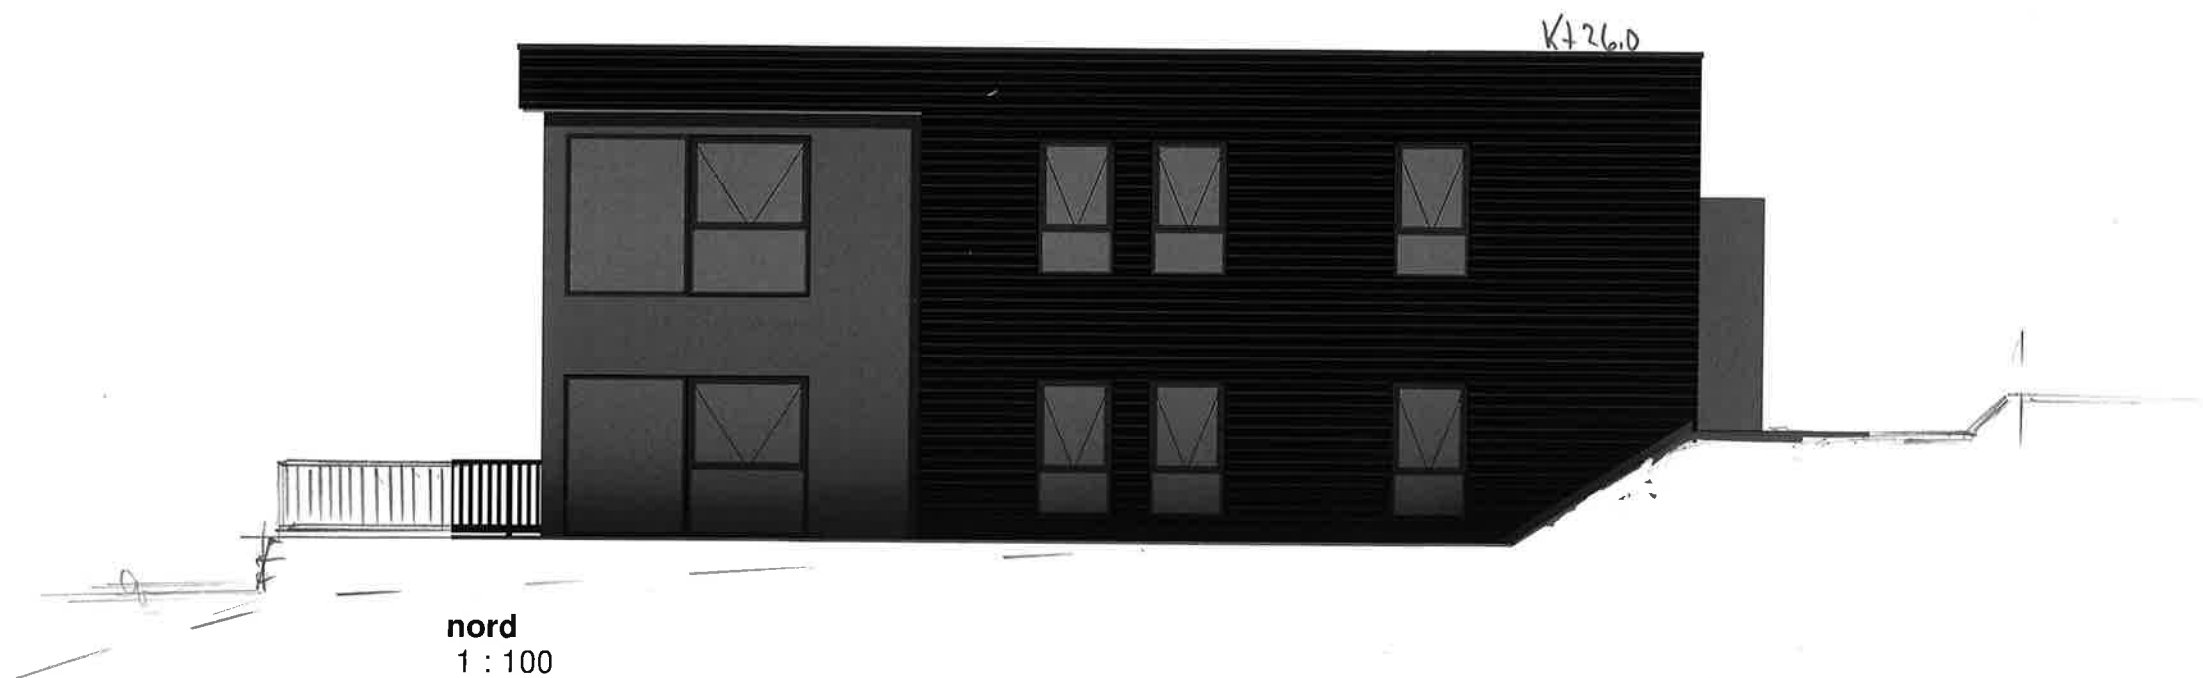

C	Rev.garasje	ib	HHK	06.05.20
B	Just.iht.mail	ib	HHK	20.03.20
A	Justert iht.skise/mail	ib	HHK	13.03.20
Rev.	Revisjonen gjelder	Utført	Kontr.	Dato

Merethe & Karin Tangjerd		Målestokk	Dato	14.02.20
Tomannsbolig med garasje		1 : 100	Tegnet	jal/ib
Slettavegen, Vea			Kontr.	HHKarmøy
Karmøy kommune		Prosjekt status		Rev.
 Hellvik Hus AS Jærveien 1250, 4375 Hellvik 51 46 16 00 firmapost@hellvikhus.no www.hellvikhus.no		Skisse		C
		Tegning nr.	Prosjekt nr.	Original
		A-01		
		Tittel		
		Fasade nord og vest		



3D View 1



3D View 2

C	Rev.garasje	ib	HHK	06.05.20
B	Just.iht.mail	ib	HHK	20.03.20
A	Justert iht.skise/mail	ib	HHK	13.03.20
Rev.	Revisjonen gjelder	Utført	Kontr.	Dato

Merethe & Karin Tangjerd		Målestokk		Dato	14.02.20
		Tomannsbolig med garasje		Tegnet	jal/ib
		Slettavegen, Vea		Kontr.	HHKarmøy
5/664 Karmøy kommune		Prosjekt status		Rev.	
		Skisse		C	
 Hellvik Hus AS Jærveien 1250, 4375 Hellvik 51 46 16 00 firmapost@hellvikhus.no www.hellvikhus.no		Tegning nr.	Prosjekt nr.	Original	
		Tittel		Perspektiv	