


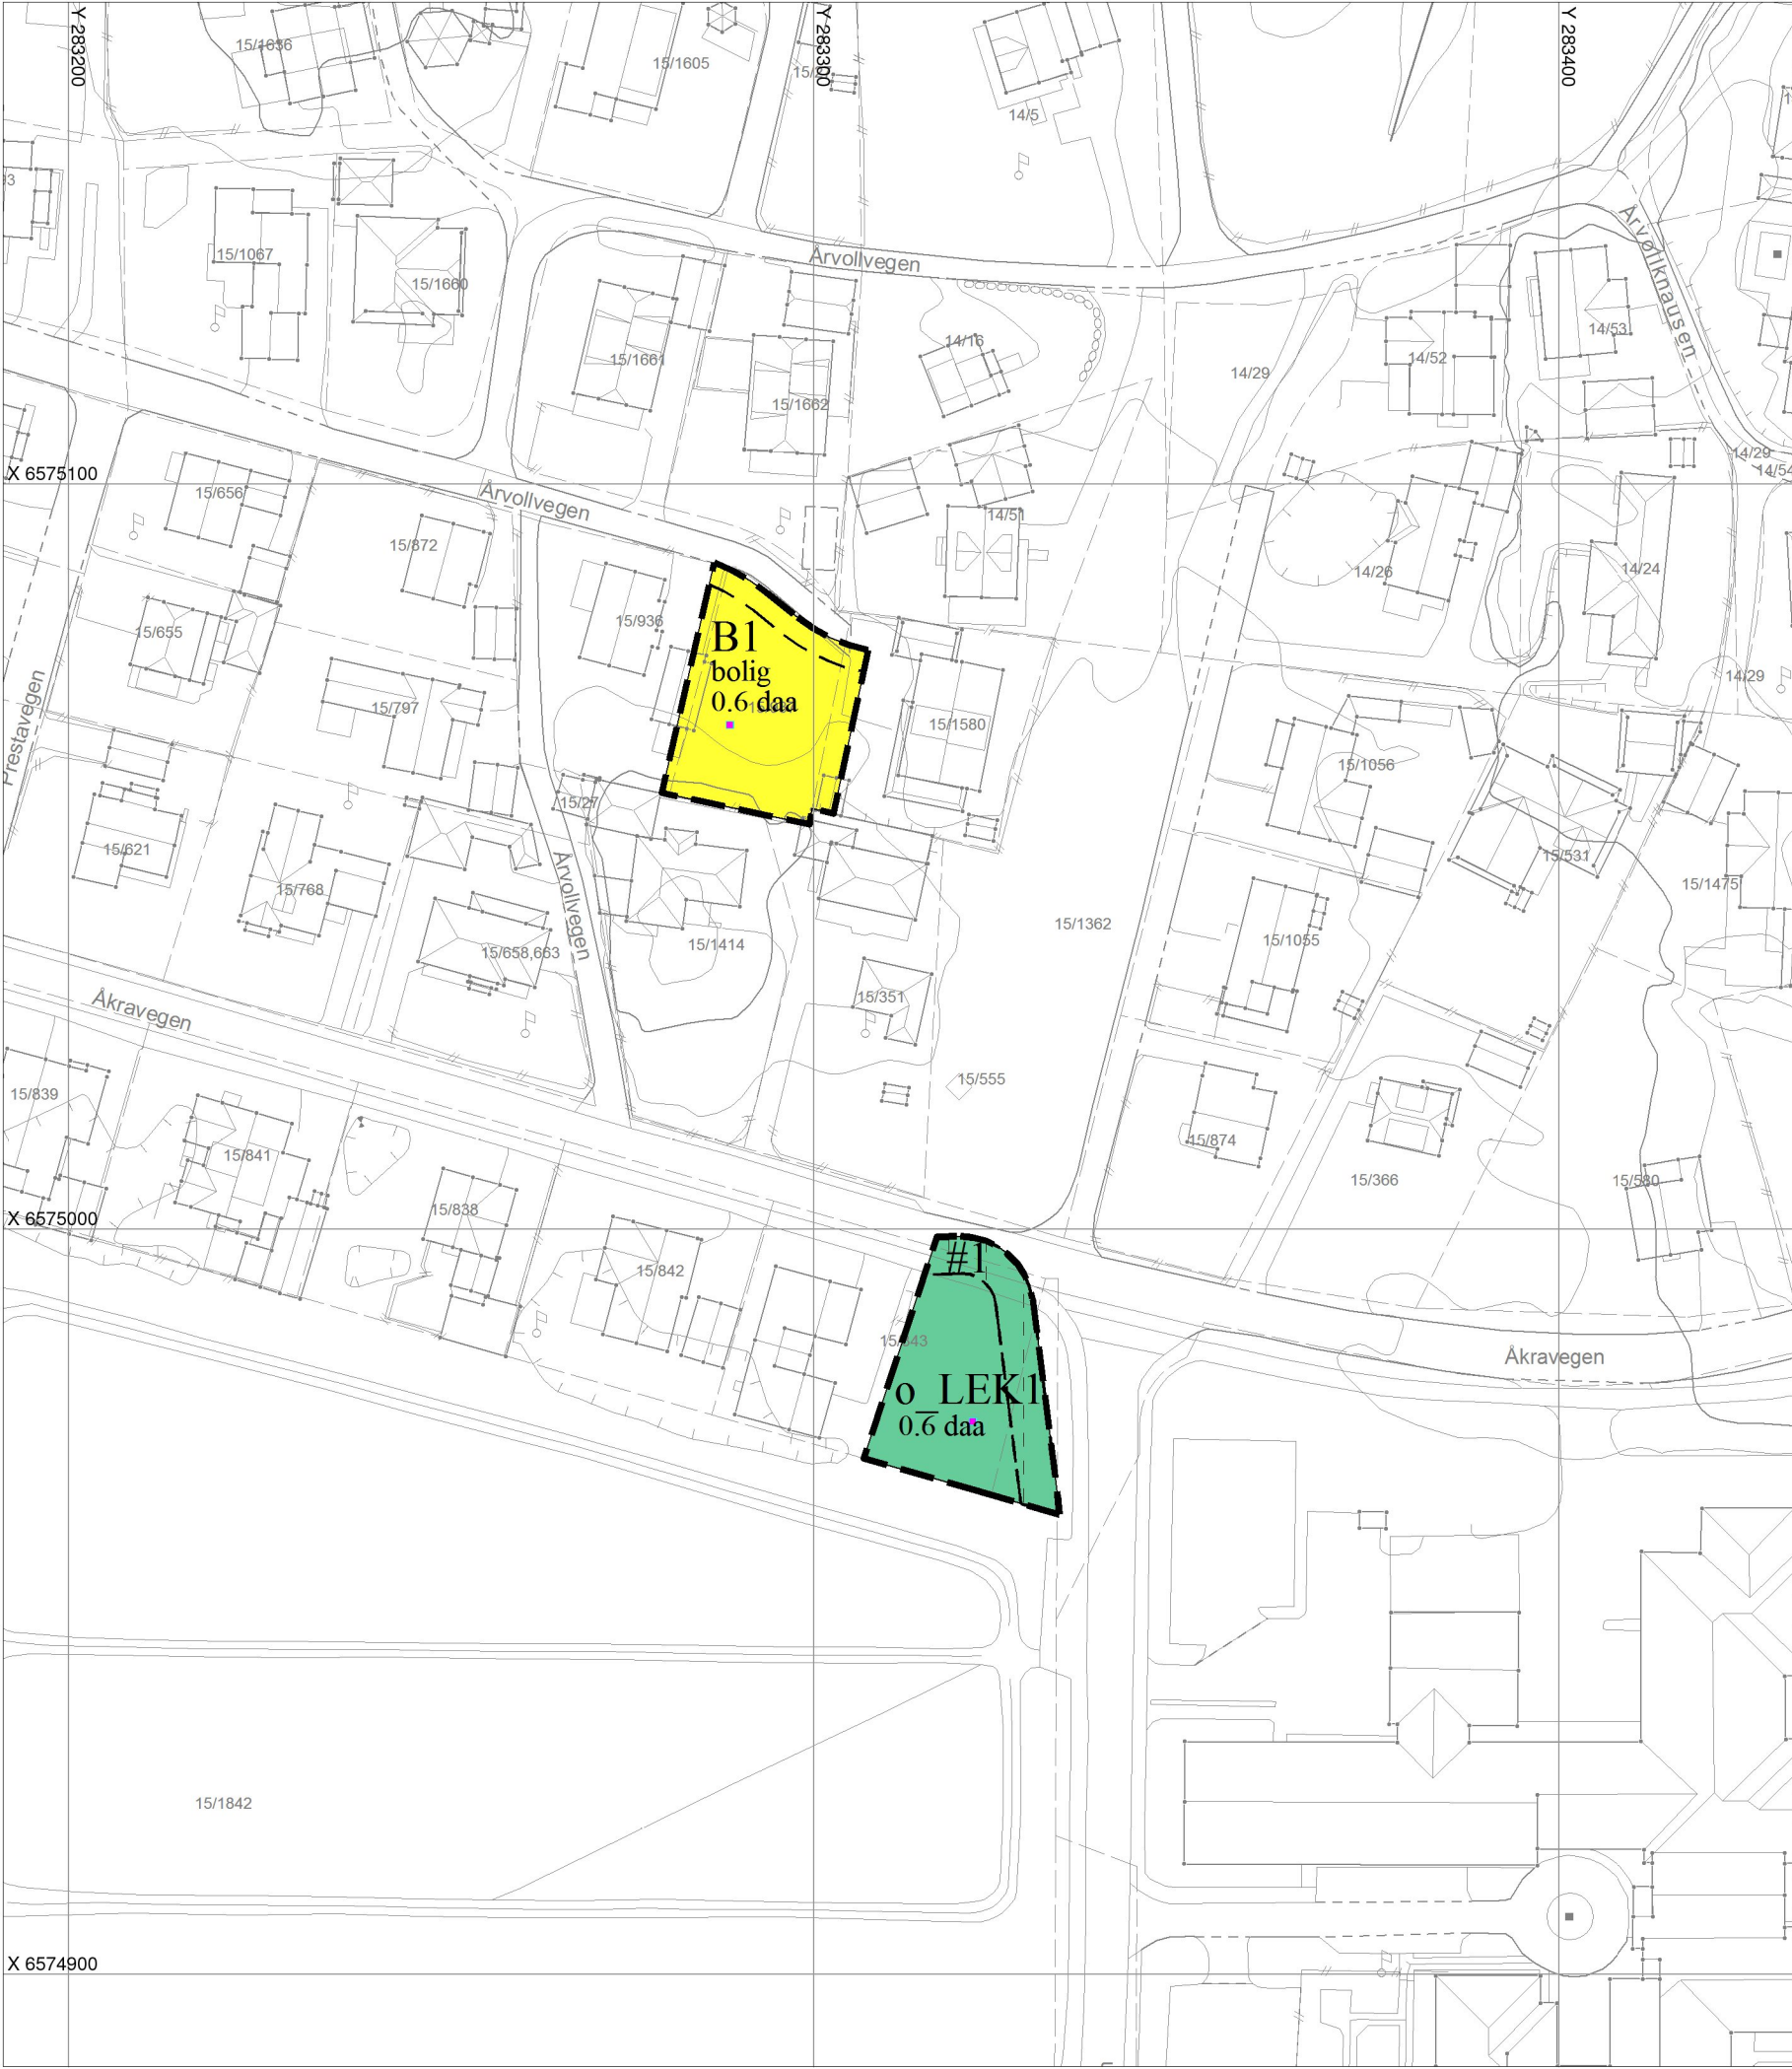

TEGNFORKLARING

Reguleringsplan PBL 2008

- Bestemmelsegrense for midlertidig bygg- og anleggomsråde
- B Boligbebyggelse
- LEK Lekeplass
- # Bestemmelseområde-Midlertidig bygg- og anleggomsråde

Felles for reguleringsplan PBL 1985 og 2008

- Regulerings- og bebyggelsesplanomsråde
- Planens begrensning
- Formålsgrense
- Byggegrense

Eierform PBL2008:

- o offentlig
- f felles

Basiskart:

Geodetisk grunnlag: UTM-sone32v (EUREF89/WGS84)
Geodetisk høydegrunnlag: NN2000
Geodatakilde: Karmøy kommune / Geovekst
Uttaksdato basiskart: 17.08.2020



REVISJONER:

rev: htm3

Reguleringsplan for
ÅKRA SENTRUM I OG II



KARMØY
KOMMUNE

-Endring fra
LEKEPLASS TIL BOLIG - 15/937

Bestemmelser både på kart og som egen tekst

226

Nasjonal plan-ID:
1149_226-22

Sak nr. 20/5696

Utarbeidet av: Karmøy kommune
Forslagsstiller: Karmøy kommune
Saksnummer 17/826 i ESA

SAKSBEHANDLING ETTER PLAN- OG BYGNINGSLOVEN

1.gangs politisk behandling i kommunen HTM-sak 89/17
Utlegging til offentlig ettersyn i tidsrommet 21.06 - 09.08.17
2.gangs behandling i kommunen HTM-sak 86/19
3.gangs behandling i kommunen HTM-sak

Dato	Sign.
31.08.17	JST/HKA
27.08.19	JST
01.09.20	JST/HKA

