


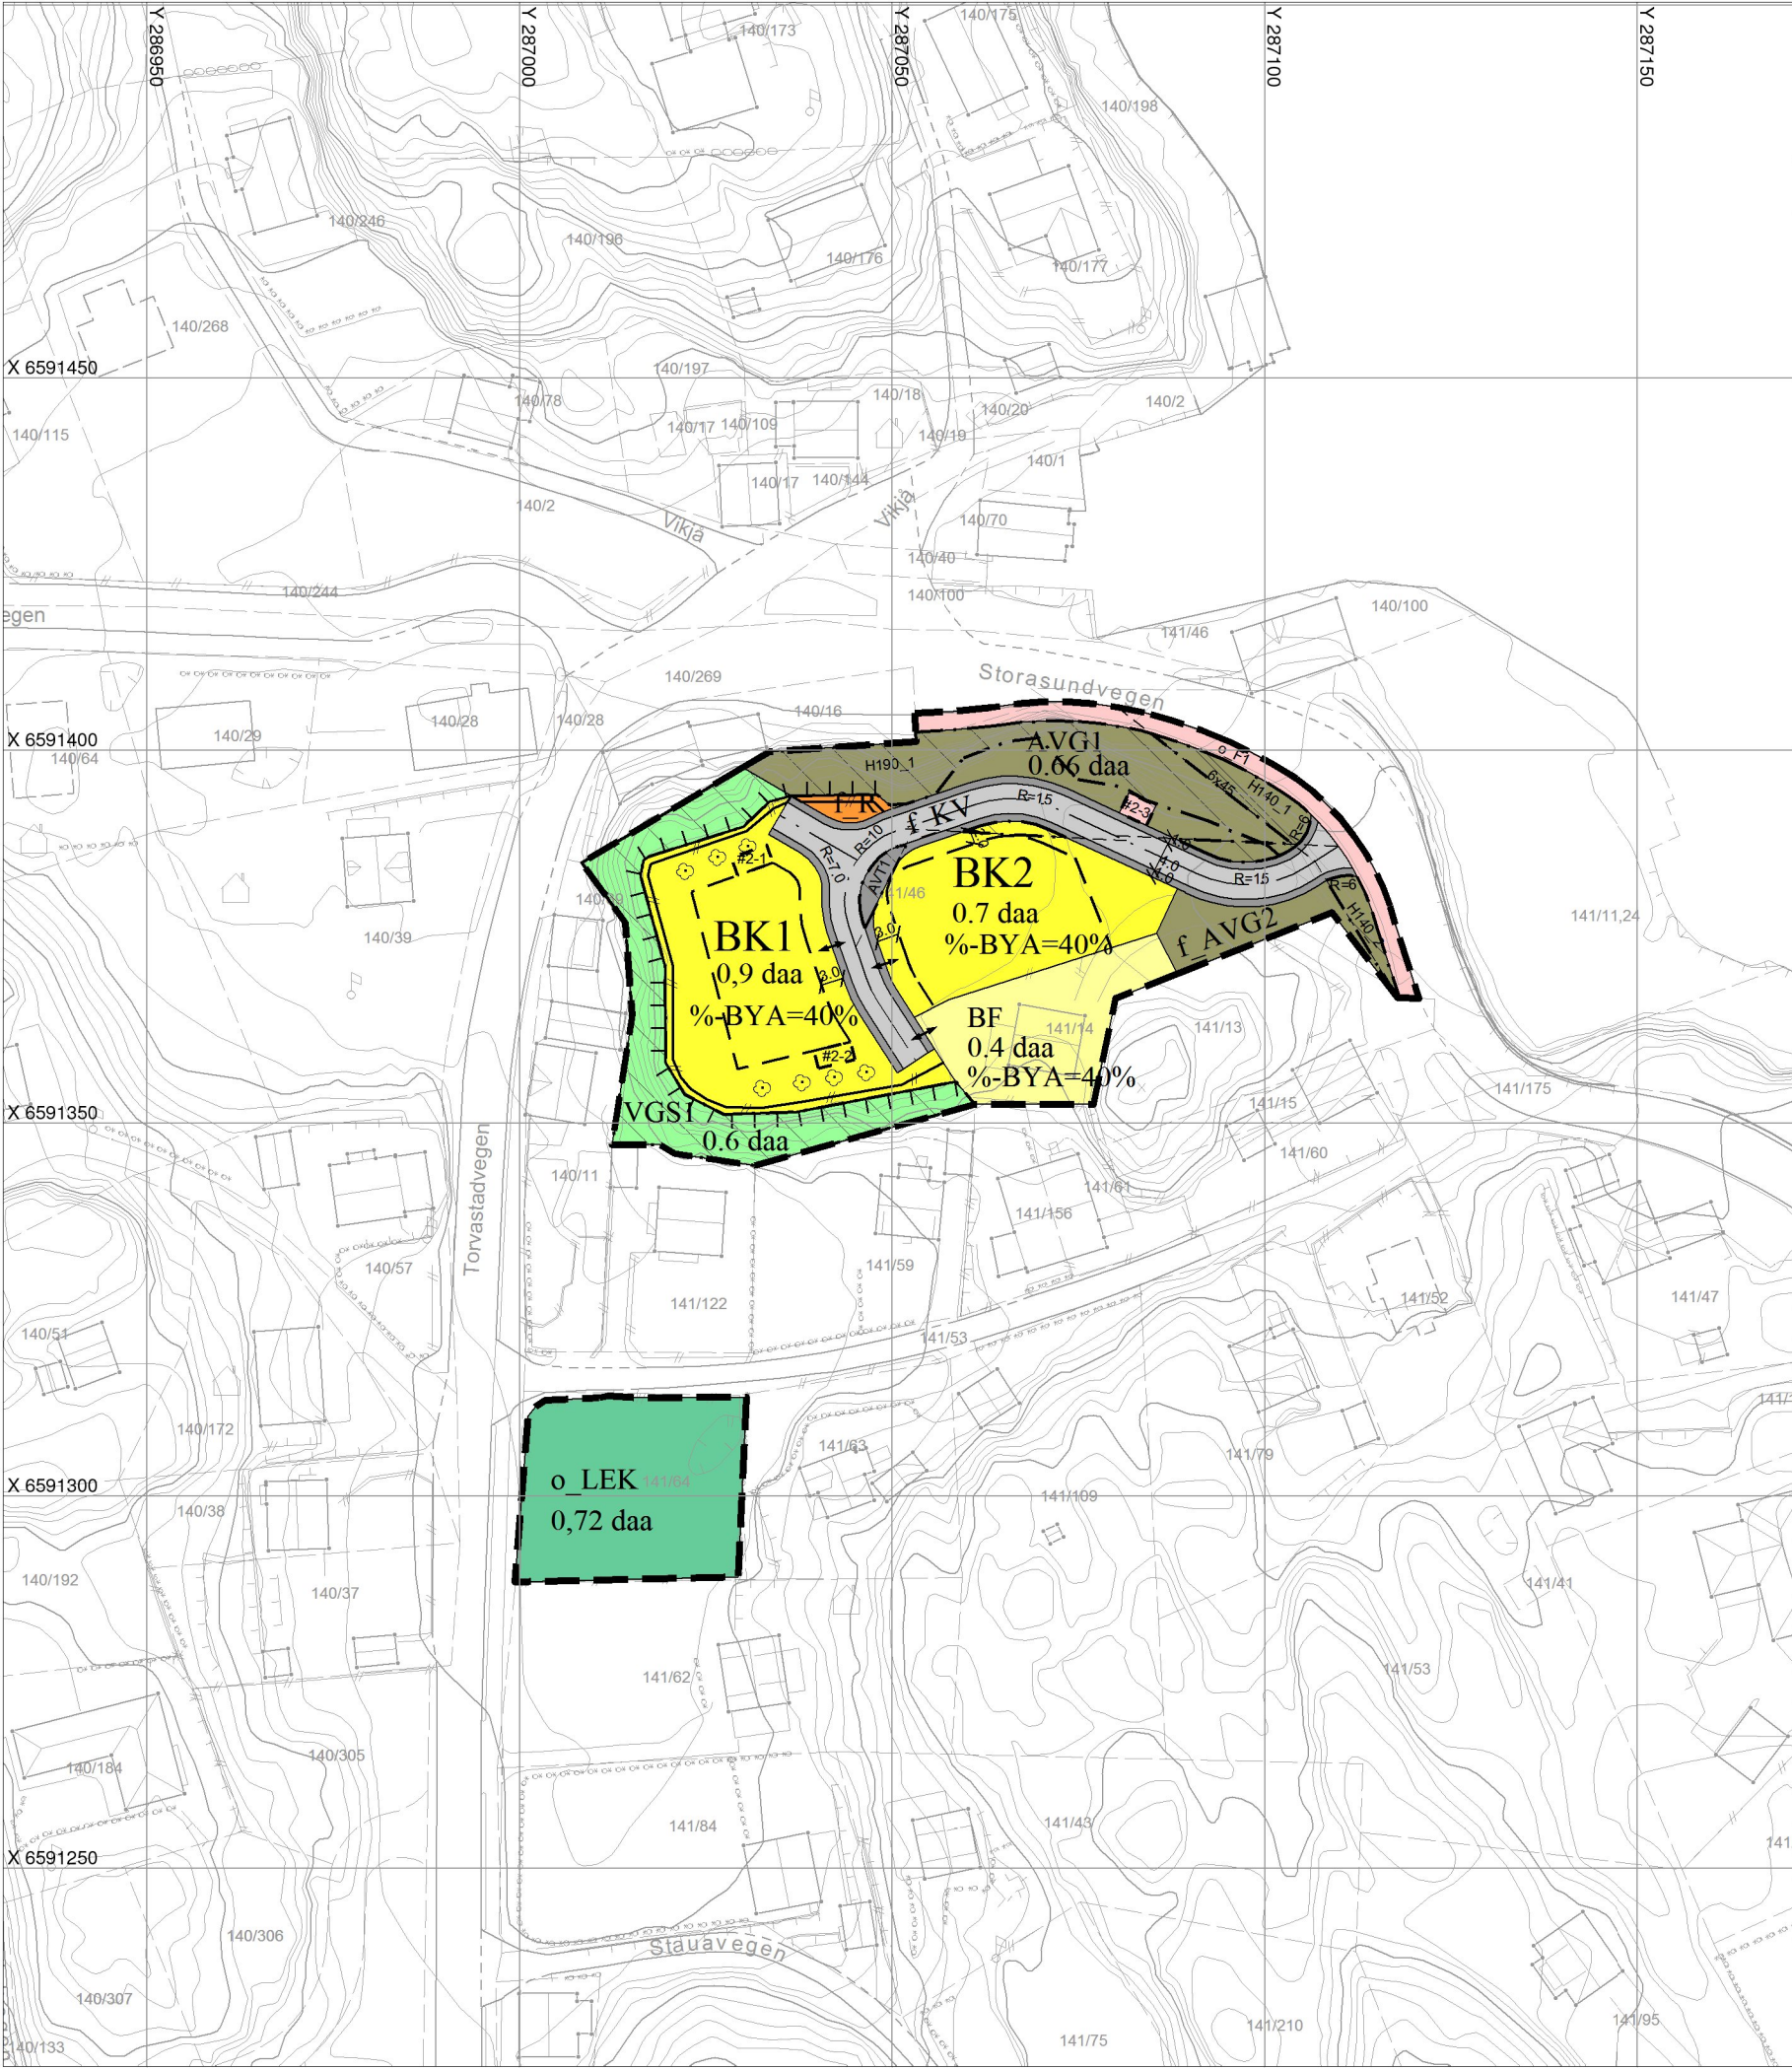

TEGNFORKLARING

Reguleringsplan PBL 2008

- Sikringsonegrense
- Bestemmelseområde
- BF Boligbebyggelse - frittliggende småhusbebyggelse
- BK Boligbebyggelse - konsentrert småhusbebyggelse
- R Renovasjonsanlegg
- LEK Lekeplass
- Kjøreveg
- Fortau
- Annen veggrunn - tekniske anlegg
- AVG Annen veggrunn - grøntareal
- VGS Vegetasjonsskjerm
- N140 Sikringsone - Frisikt
- N190 Sikringsone - Andre sikringssoner
- #2 Bestemmelseområde - Vilkår for bruk av arealer, bybninger og anlegg

Felles for reguleringsplan PBL 1985 og 2008


- Planens begrensning
- Formålsgrense
- Byggegrense
- Regulert senterlinje
- Frisiktslinje
- Regulert støttemur
- Sikringsgjerde
- Avkjørsel

Eierform PBL2008:

- o_ offentlig
- f_ felles

Basiskart:

Geodetisk grunnlag: UTM-sone32v (EUREF89/WGS84)
Geodetisk høydegrunnlag: NN2000
Geodatakilde: Karmøy kommune / Geovekst
Uttaksdato basiskart: 02.07.2020

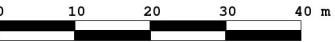

Ekvidistanse 1m Målestokk 1:1000



REVISJONER: rev: ved



Detaljreguleringsplan for FOR VIKAFJELLET, VIKJÅ

-141/46 m.fl.
Bestemmelser både på kart og som egen tekst

4071

Nasjonal plan-ID: 1149_4071

Utarbeidet av: Knut Nordstokke,EDB tjenesterNorgeLtd
Forslagsstiller: Sjalg Lothe

Sak nr. 16/1518

SAKSBEHANDLING ETTER PLAN- OG BYGNINGSLOVEN

	Dato	Sign.
1.gangs behandling i kommunen HTM-sak 84/17	08.06.17	YLS/THS
Utlegging til offentlig ettersyn i tidsrommet 21.06.17 - 16.08.17		
2.gangs behandling i kommunen HTM-sak 45/19	09.04.19	YLS/THS
Utlegging til offentlig ettersyn i tidsrommet 25.04 - 06.06.19		
3.gangs behandling i kommunen HTM-sak 16/20	18.02.20	YLS/THS
Utlegging til offentlig ettersyn i tidsrommet 15.03.20 - 16.04.20		
Kommunestyrets vedtak (egengodkjenning) FSK sak 81/20	22.06.20	YLS/THS
Kunngjøring av kommunens egengodkjenning	28.08.20	

