


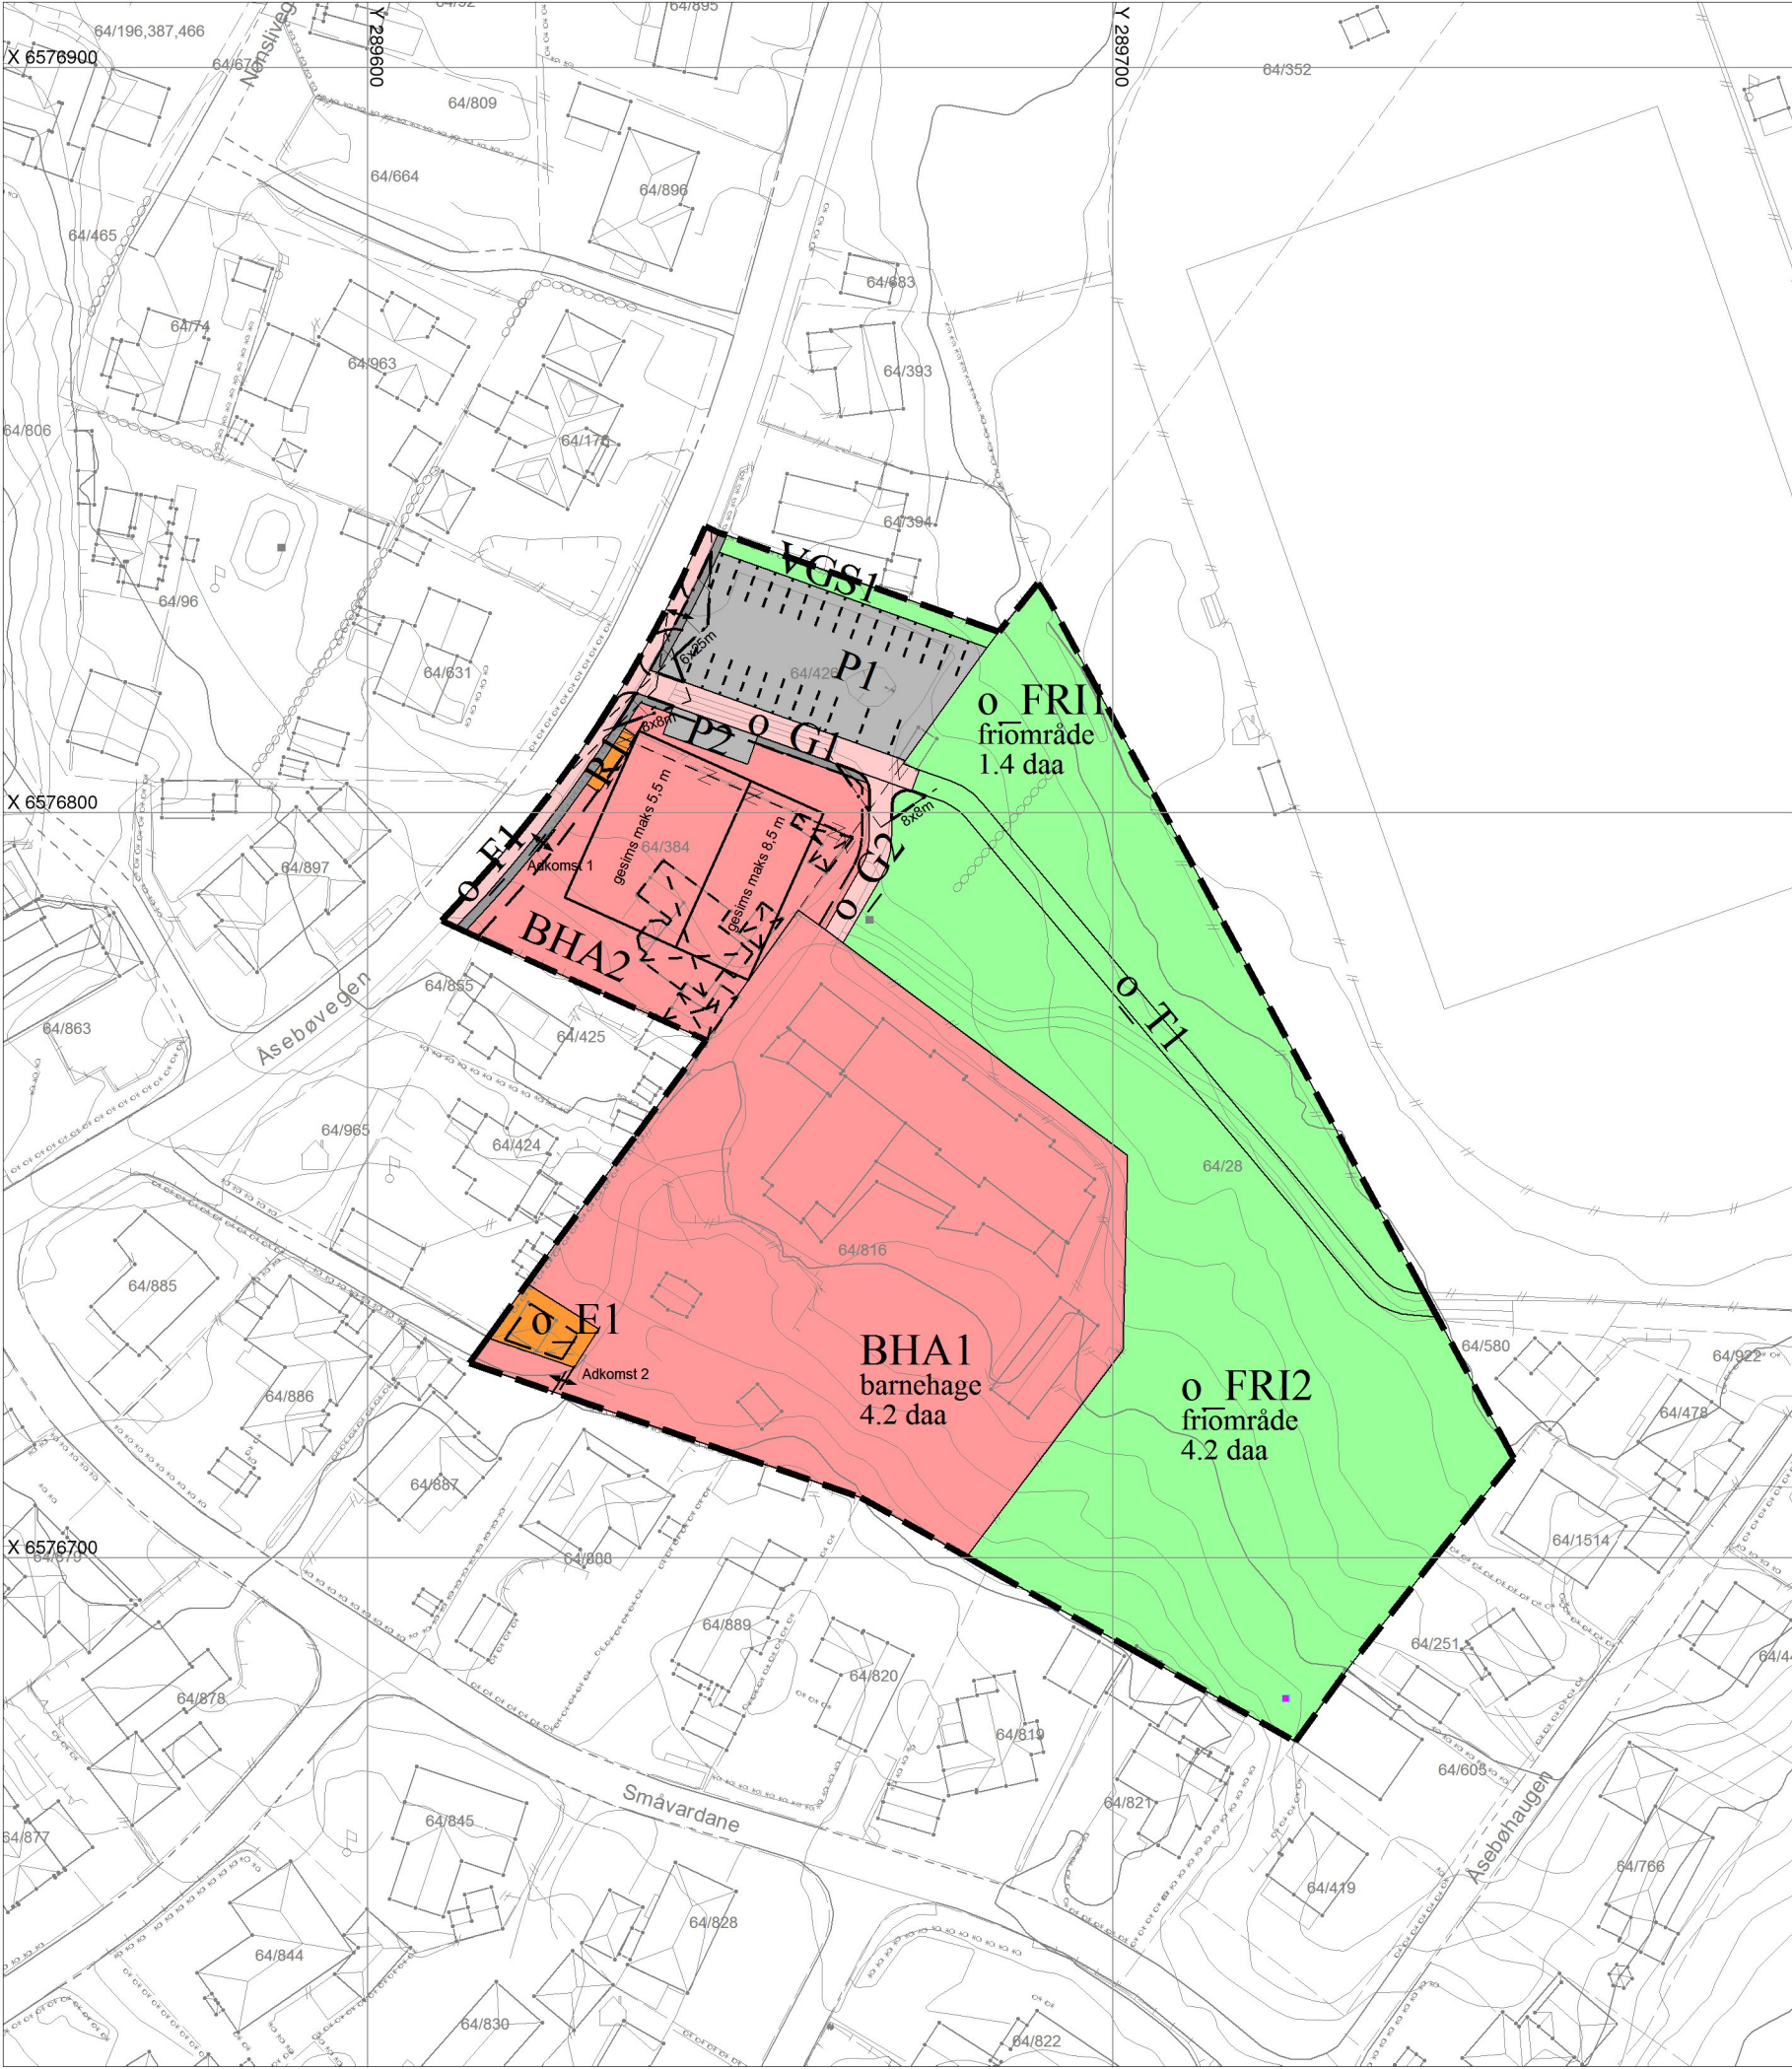

TEGNFORKLARING

Reguleringsplan PBL 2008

BHA

E

R

F

G

AVT

P

T

FRI

VGS

Sikringsonegrense

Barnehage

Energianlegg

Renovasjonsanlegg

Fortau

Gangveg/gangareal/gågate

Annen veggrunn - tekniske anlegg

Parkering

Turveg

Friområde

Vegetasjonsskjerm

Sikringsone - Frisikt

Felles for reguleringsplan PBL 1985 og 2008

Regulerings- og bebyggelsesplanområde

Planens begrensning

Formålsgrense

Eiendomsgrense som skal oppheves

Byggegrense

Planlagt bebyggelse

Bebyggelse som forutsettes fjernet

Frisiktslinje

Regulert kant kjørebane

Regulert parkeringsfelt

Vegstegning / fysisk sperre

Avkjørsel

Eierform PBL2008:

o_ offentlig

f_ felles

Basiskart:

Geodetisk grunnlag: UTM-sone32v (EUREF89/WGS84)

Geodetisk høydegrunnlag: NN2000

Geodatakilde: Karmøy kommune / Geovekst

Uttaksdato basiskart: 15.10.2020

010203040 m

Ekvidistanse 1m

Målestokk 1:1000

N

REVISJONER:	rev: htm1	
KARMØY KOMMUNE Bestemmelser både på kart og som egen tekst Utarbeidet av: Arkitektkontoret Brekke Helgeland Brekke AS Forslagsstiller: Trygge Barnehager AS	3048 Nasjonal plan-ID: 1149_3048 Sak nr. 20/4018	
SAKSBEHANDLING ETTER PLAN- OG BYGNINGSLOVEN	Dato Sign.	
1.gangs behandling i kommunen HTM-sak	03.11.20	AAHO
Utleggning til offentlig ettersyn i tidsrommet		
2.gangs behandling i kommunen HTM-sak		
Kommunestyrets vedtak (egengodkjenning) KST-sak		
Kunngjøring av kommunens egengodkjenning		