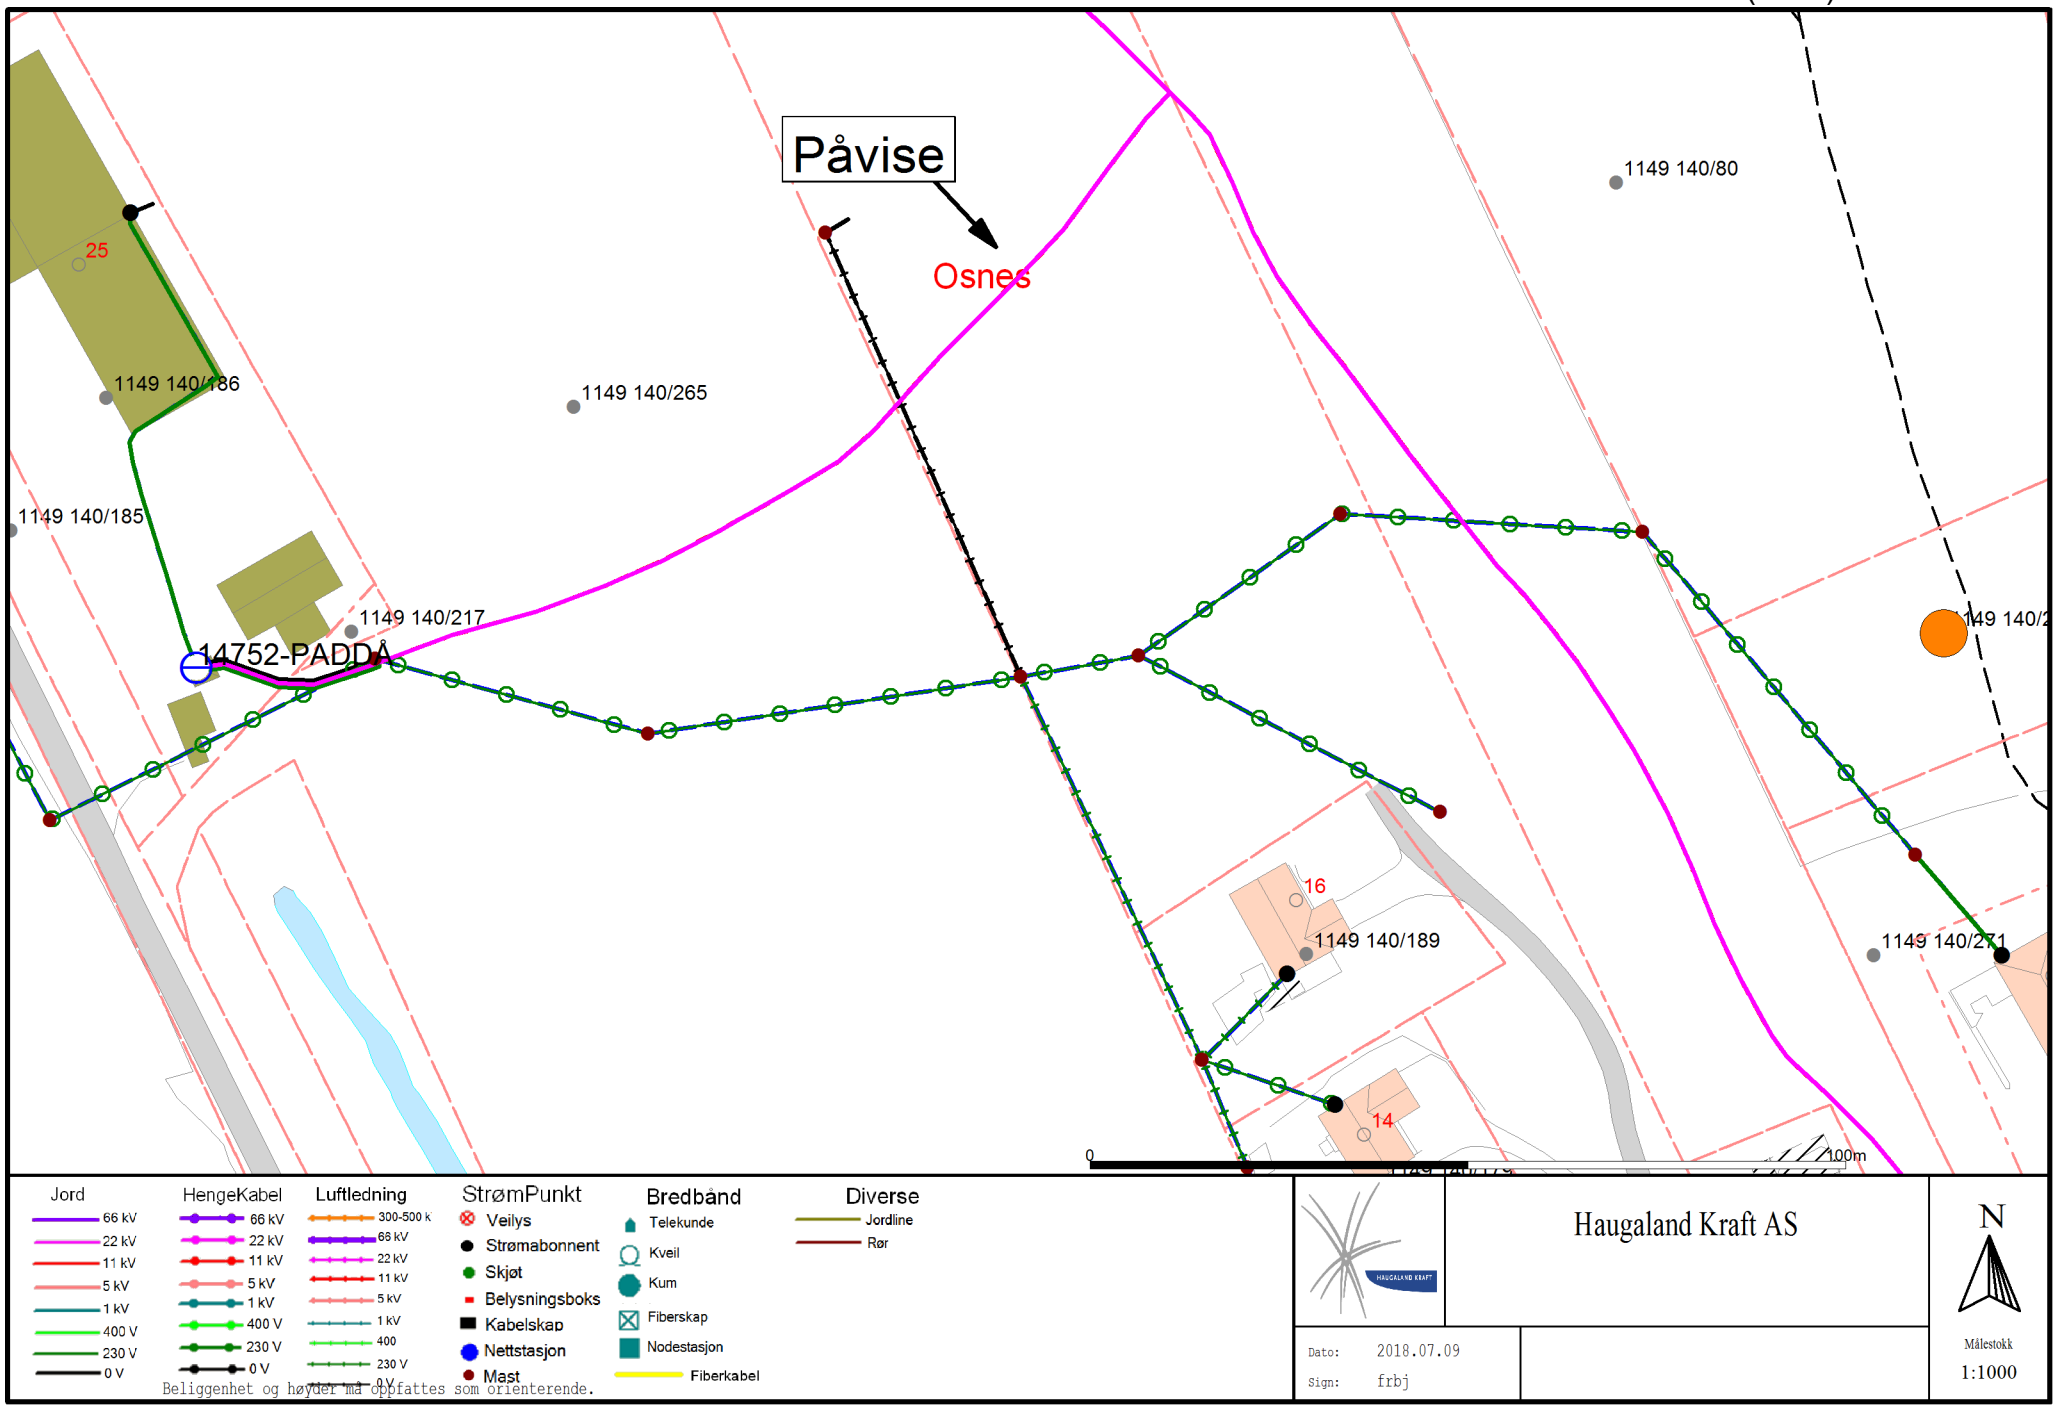

Påvise
Osnes
25
1149 140/186
1149 140/265
1149 140/80
1149 140/185
1149 140/217
14752-PADDÅ
16
1149 140/189
1149 140/271
14
0
100m
Jord
66 kV
22 kV
11 kV
5 kV
1 kV
400 V
230 V
0 V
HengeKabel
66 kV
22 kV
11 kV
5 kV
1 kV
400 V
230 V
0 V
Luftledning
300-500 k
66 kV
22 kV
11 kV
5 kV
1 kV
400
230 V
0 V
StrømPunkt
Veilys
Strømabonnent
Skjøt
Belysningsboks
Kabelskap
Nettstasjon
Mast
Bredbånd
Telekunde
Kveil
Kum
Fiberskap
Nodestasjon
Fiberkabel
Diverse
Jordline
Rør
Beliggenhet og høyder må oppfattes som orienterende.
Haugaland Kraft AS
Dato: 2018.07.09
Sign: frbj
N
Målestokk
1:1000