


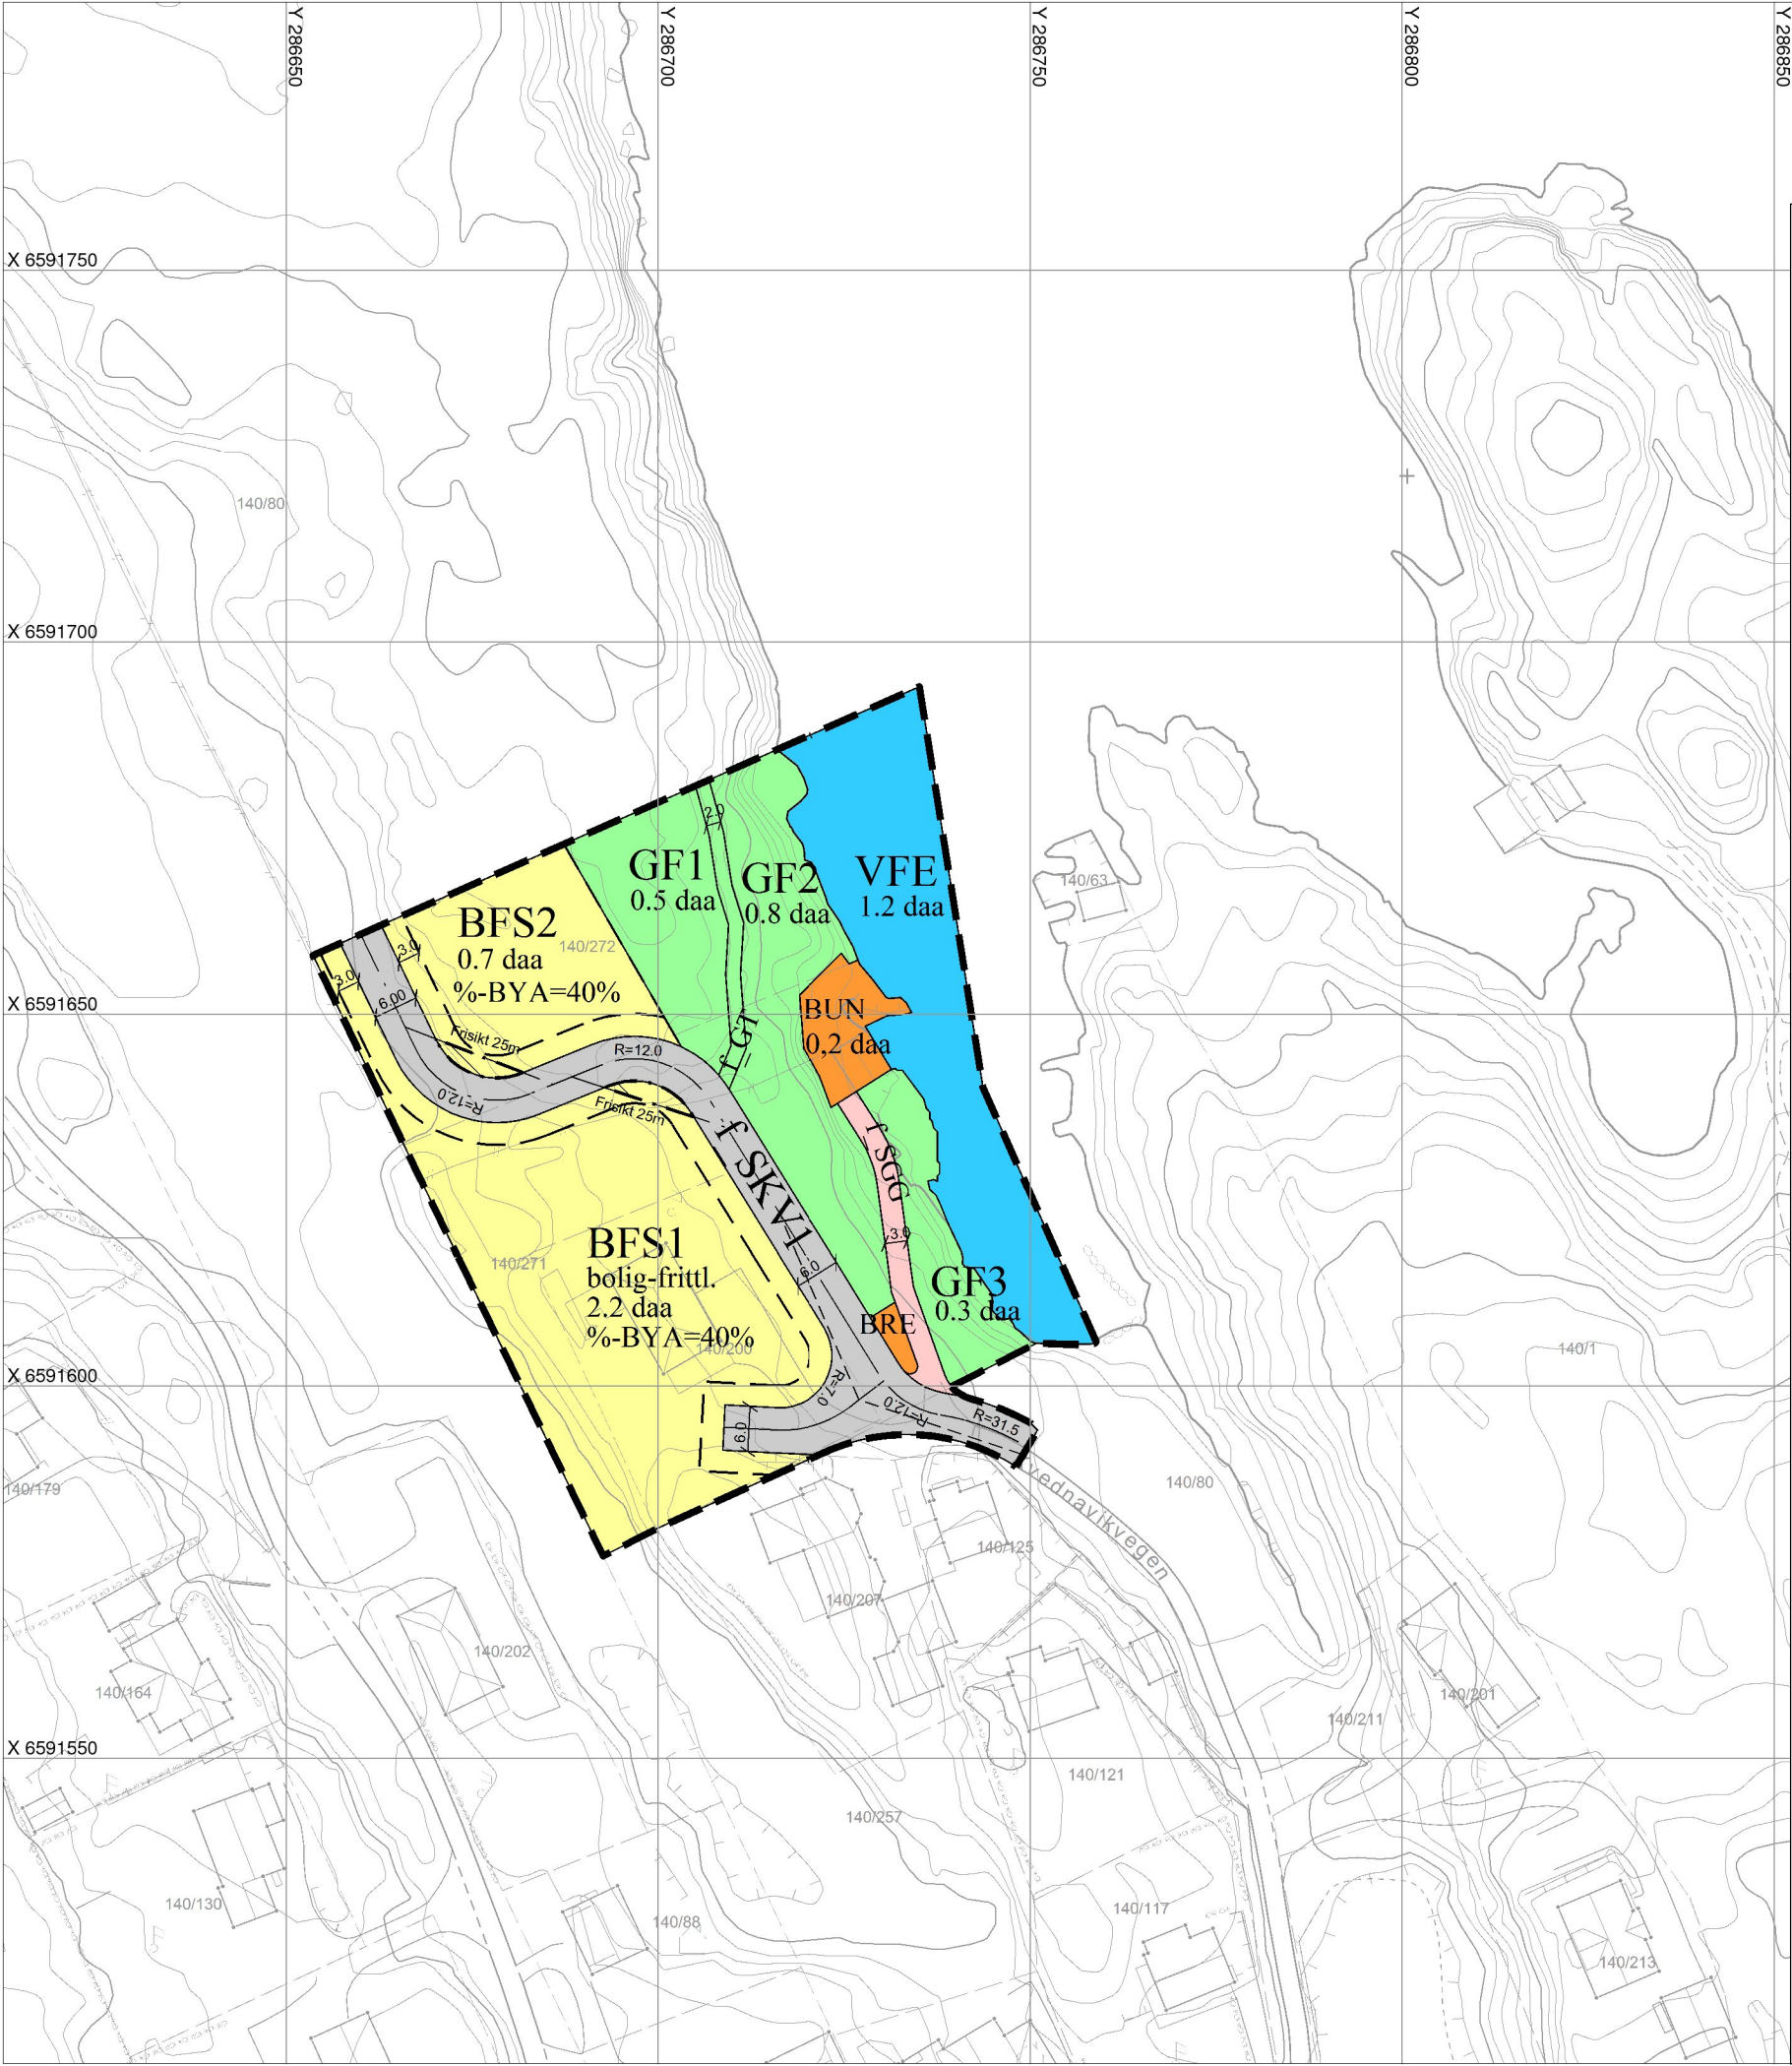

TEGNFORKLARING

Reguleringsplan PBL 2008

- Sikringsonegrense
- BFS Boligbebyggelse - frittliggende småhusbebyggelse
- BRE Renovasjonsanlegg
- BUN Uthus/naust/badehus
- KV Kjøreveg
- SGG Gangveg/gangareal/gågate
- GT Turveg
- GF Friområde
- VFE Ferdsl
- Sikringsone - Frisikt

Felles for reguleringsplan PBL 1985 og 2008

- Planens begrensning
- Formålsgrense
- Byggegrense
- Regulert senterlinje
- Frisiktslinje
- Målelinje

Eierform PBL2008:

- o_ offentlig
- f_ felles

Basiskart:

Geodetisk grunnlag: UTM-sone32v (EUREF89/WGS84)
Geodetisk høydegrunnlag: NN2000
Geodatakilde: Karmøy kommune / Geovekst
Uttaksdato basiskart: 16.10.2020
Ekvidistanse 1m Målestokk 1:1000



REVISJONER:

rev: htm1



Detaljregulering for
Kvednavik - 140/200, 271, 272

KARMØY KOMMUNE Bestemmelser både på kart og som egen tekst

4074

Nasjonal plan-ID:
1149_4074

Utarbeidet av: Petter Rasmussen AS
Forslagsstiller: Petter Rasmussen AS

Sak nr. 17/308

SAKSBEHANDLING ETTER PLAN- OG BYGNINGSLOVEN

1.gangs behandling i kommunen HTM-sak
Utlegging til offentlig ettersyn i tidsrommet
2.gangs behandling i kommunen HTM-sak

Dato
03.11.19
Sign.
YSL

Kommunestyrets vedtak (egengodkjenning) KST-sak
Kunngjøring av kommunens egengodkjenning

