

OVERSIKTSKART

MED KOMMUNEPLAN

KARMØY KOMMUNE SEKTOR AREAL OG BYGGESAK



Gnr/Bnr: 143/4
Adresse:
Dato : 27.02.2020
Målestokk: 1:2500




0 25 50 75 100 m

Kartet kan inneholde feil, noen grenser er usikre.

Fargelagt kart må innsendes ved søknad eller melding.

Datum: Euref 89/UTM 32

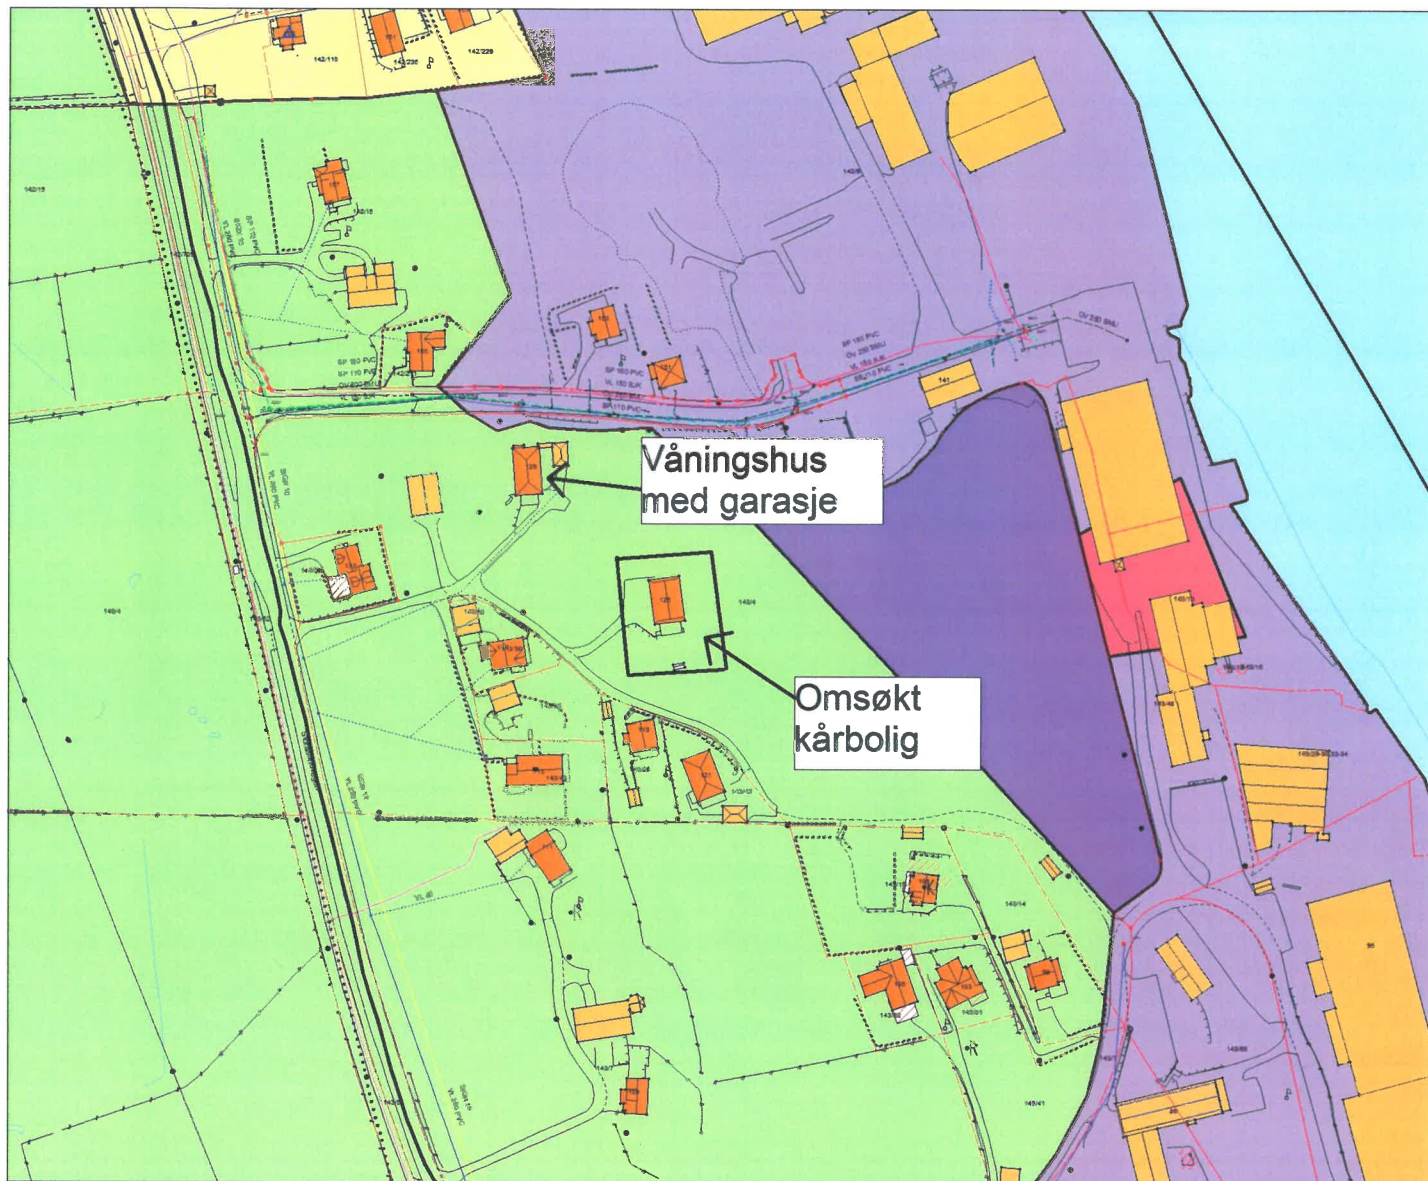

Tegnforklaring:

Vegkant	—
Høydekurve	—
Eiendomsgrense målt	—
Eiendomsgrense usikker	- - -
Bygg -takflate	
Bygg -planlagt/ ikke innmålt	
Høyspent, stolper	—●—
Kommunale VA-ledninger, kum	—●—

Planformål:

LNF-område
Landbruk, natur- og friluftsområder

Boligområde
Tjenesteyting
Industri/forretning
Fritidsbebyggelse
Sentrumsområde
Friområde
Blandet formål

Eksisterende	
Planlagt	

Trafikkareal



I henhold til Kommuneplanen kan det i planlagt formålsområde være krav om plan.

MARKSLAGSKART MED REGULERINGSPLAN

Gnr/Bnr : 143/4
Dato : 28.02.2020
Målestokk: 1:3500




0 25 50 75 100 125 150 m

KARMØY KOMMUNE
SEKTOR AREAL OG BYGGESAK



NB: Kartet kan inneholde feil,
noen grenser er usikre.

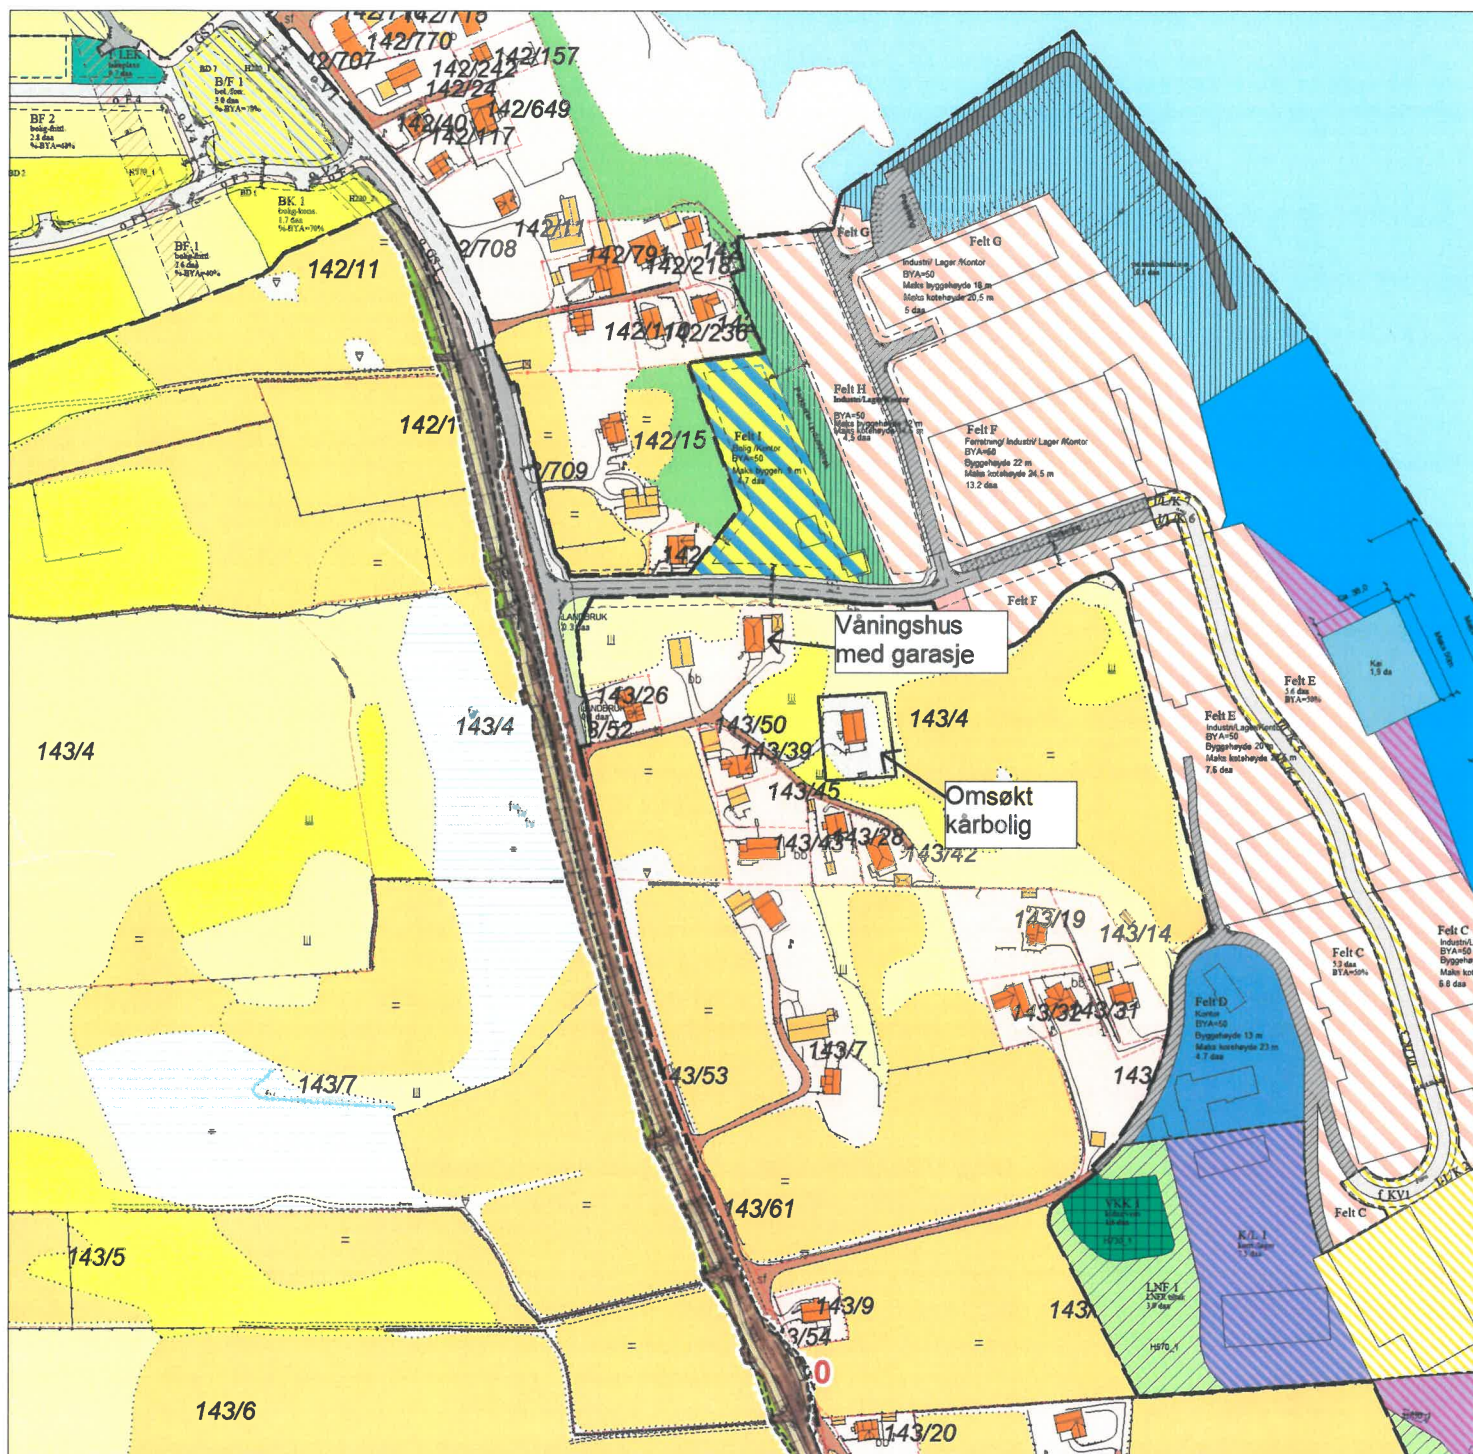

Tegnforklaring:

Eiendomsgrense målt ————
Eiendomsgrense usikker - - - - -
Bonitetsgrense
Bebyggd []

Markslag

Fulldyrka jord []
Overflatedyrka jord []
Innmarksbeite []
Skog []
Åpen fastmark []
Myr []

Reguleringsformål/Linjer

Landbruksområde []
Boliger []
Trafikkområde []
Planens begrensning []
Byggegrense []
Frisiktlinje []