


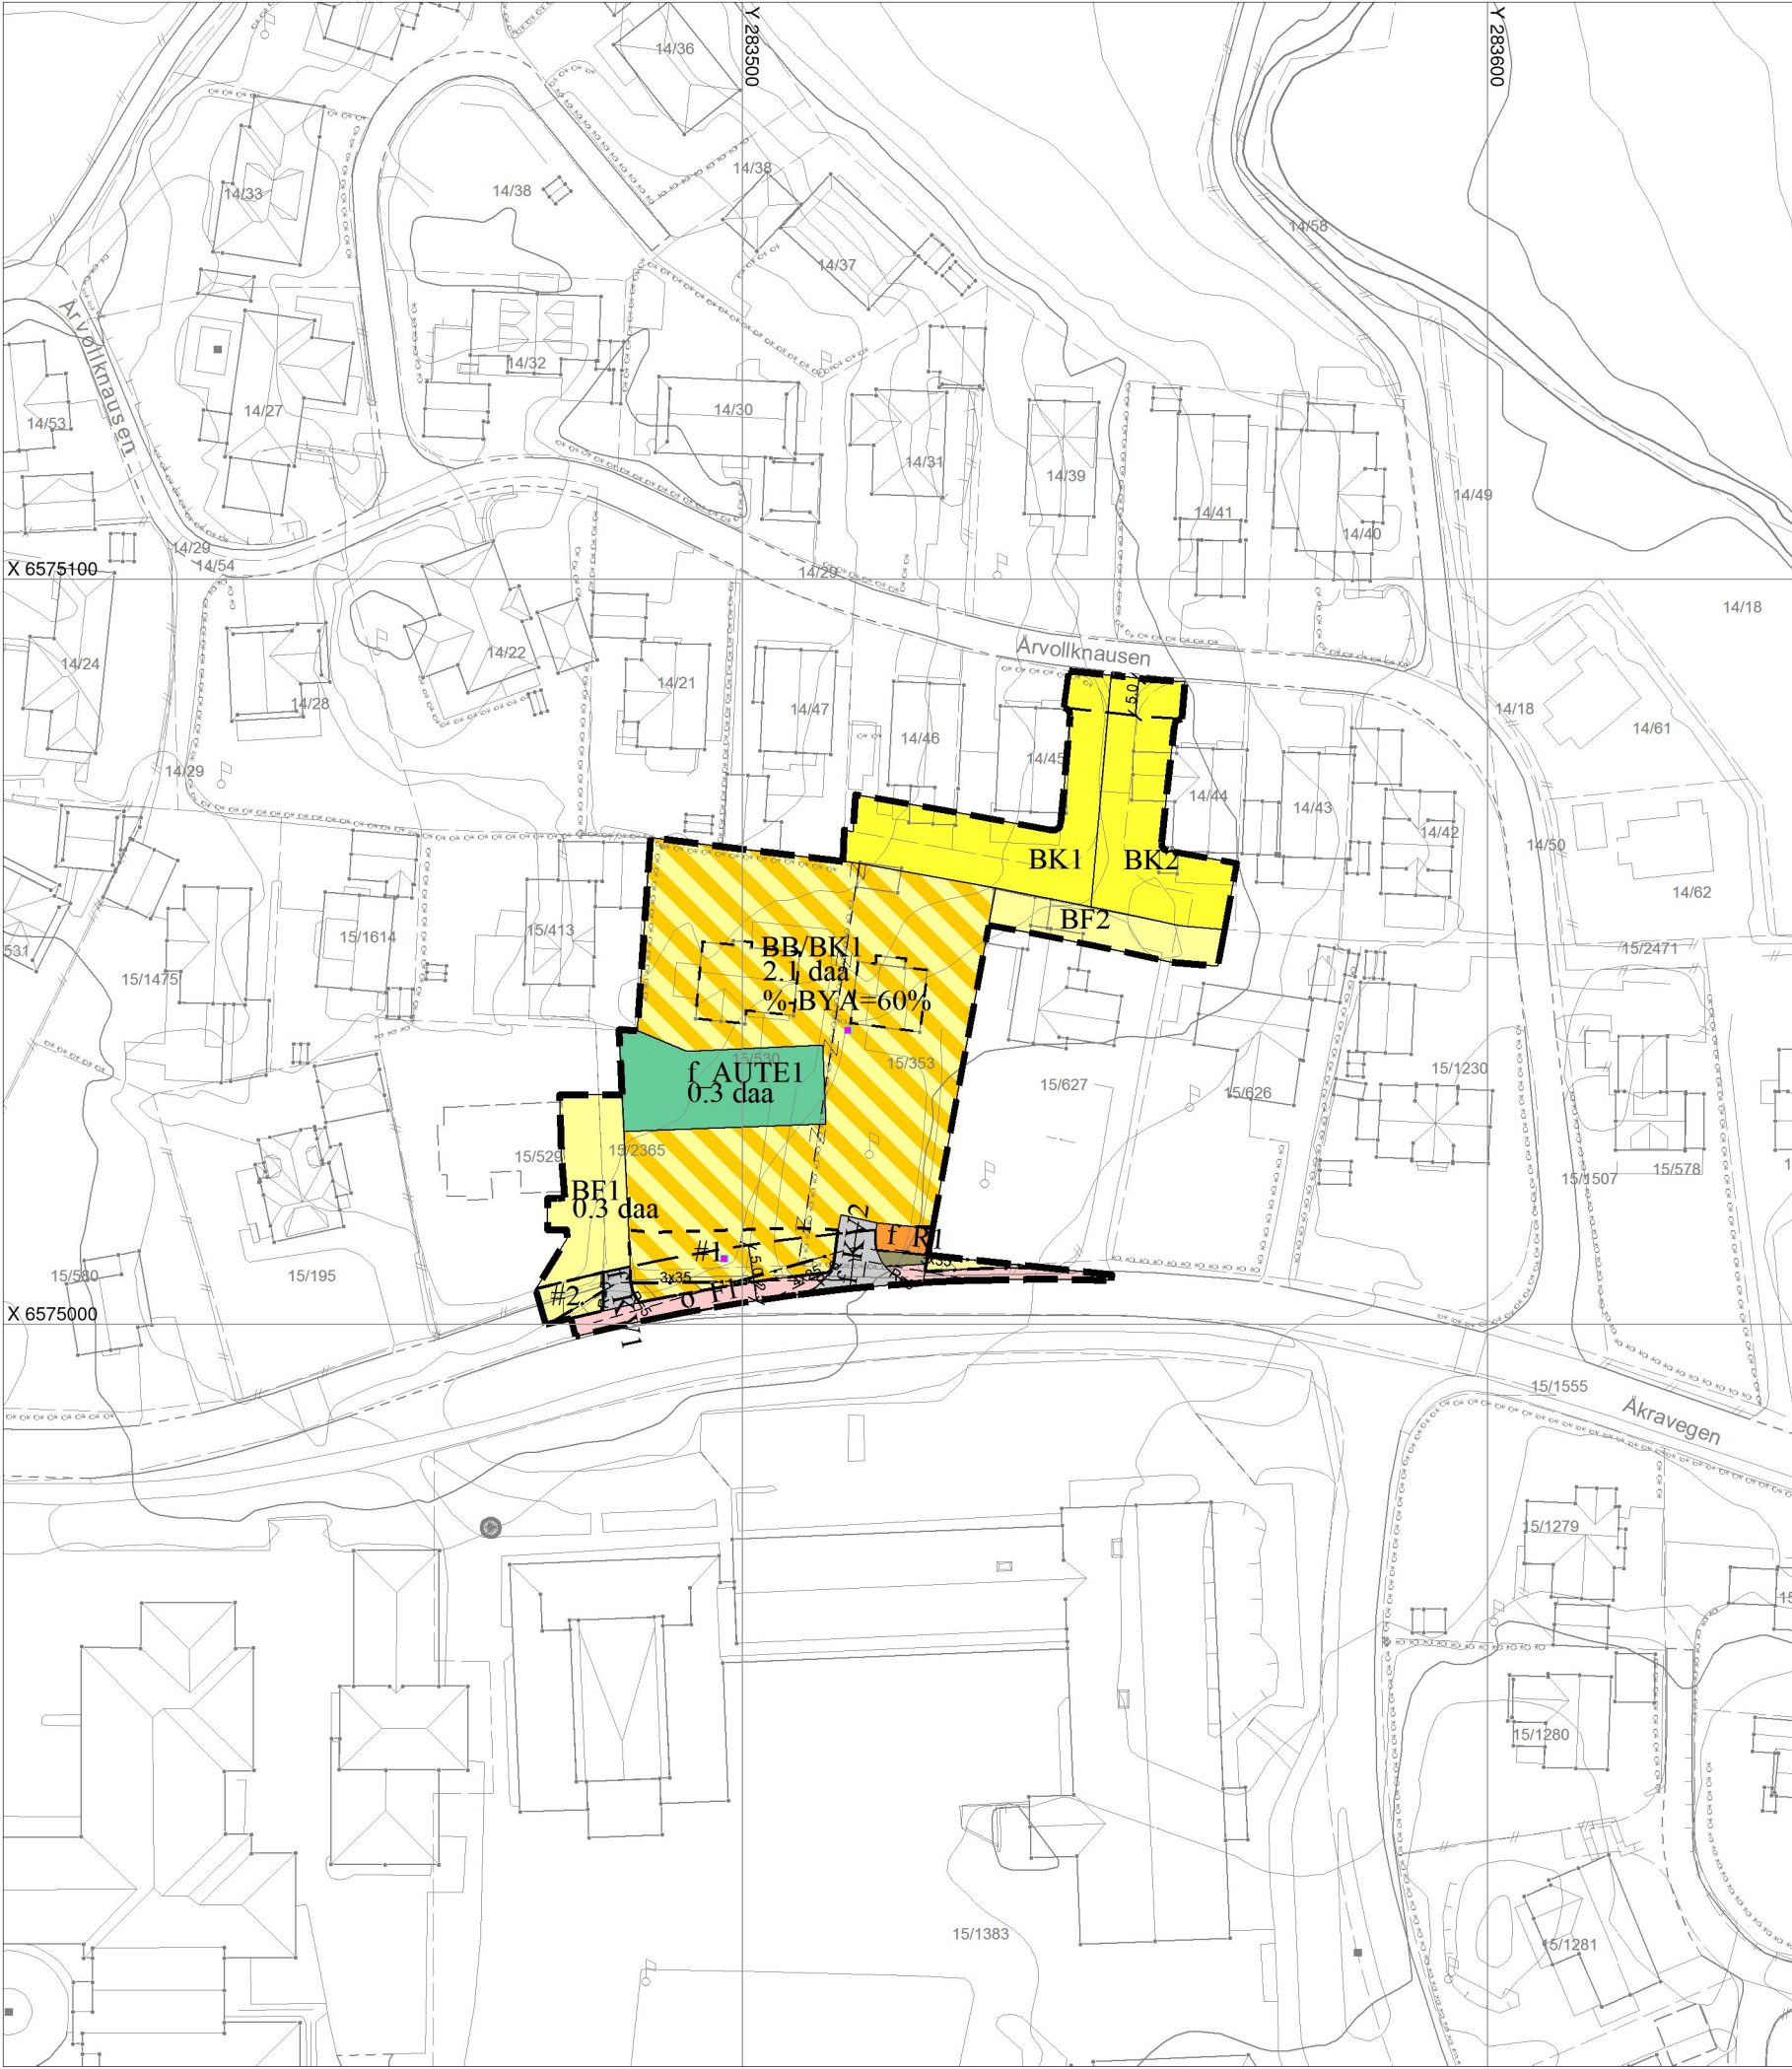

TEGNFORKLARING

Reguleringsplan PBL 2008

- Sikringsonegrense
- Bestemmelsegrense
- Bestemmelsegrense for midlertidig bygg- og anleggsområde
- BF Boligbebyggelse - frittliggende småhusbebyggelse
- BK Boligbebyggelse - konsentrert småhusbebyggelse
- R Renovasjonsanlegg
- AUTE Annet uteoppholdsareal
- BB/BK Bebyggelse og anleggsformål kombinert med andre angitte hovedformål
- KV Kjøreveg
- F Fortau
- GS Gang/sykkelveg
- AVG Annen veggrunn - grøntareal
- N140 Sikringsone - Frisikt
- # Bestemmelseområde
- # Bestemmelseområde-Midlertidig bygg- og anleggsområde

Felles for reguleringsplan PBL 1985 og 2008

- Regulerings- og bebyggelsesplanområde
- Planens begrensning
- Formålsgrense
- Eiendomsgrense som skal oppheves
- Byggegrense
- Bebyggelse som forutsettes fjernet
- Regulert senterlinje
- Frisiktslinje

Eierform PBL2008:
o_ offentlig
f_ felles

Basiskart:
Geodetisk grunnlag: UTM-sone32v (EUREF89/WGS84)
Geodetisk høydegrunnlag: NN2000
Geodatakilde: Karmøy kommune / Geovekst
Uttaksdato basiskart: 17.11.2020

0 10 20 30 40 m
Ekvidistanse 1m Målestokk 1:1000

REVISJONER:	rev: htm1

 Detaljregulering for Årvoll sør KARMØY KOMMUNE Bestemmelser både på kart og som egen tekst	2124 Nasjonal plan-ID: 1149_2124
Utarbeidet av: RH Oppmåling Forslagsstiller: Hellvik Hus Karmøy AS	Sak nr. 20/4003
SAKSBEHANDLING ETTER PLAN- OG BYGNINGSLOVEN	Dato Sign.
1.gangs behandling i kommunen HTM-sak	08.12.20 BHA
Utlekking til offentlig ettersyn i tidsrommet	
2.gangs behandling i kommunen HTM-sak	
Kommunestyrets vedtak (egengodkjenning) KST-sak	
Kunngjøring av kommunens egengodkjenning	

