



Karmøy kommune


Situasjonskart

Eiendom: 3/448
Adresse:
Dato: 19.03.2020
Målestokk: 1:500



UTM-32

- Elendomsgr. nøyaktig ≤ 10 cm
Elendomsgr. mindre nøyaktig $>200 \leq 500$ cm
Elendomsgr. omtvistet
Hjelpelinje vannkant
Elendomsgr. middels nøyaktig $>10 \leq 30$ cm
Elendomsgr. lite nøyaktig ≥ 500 cm
Hjelpelinje veikant
Hjelpelinje fiktiv
Elendomsgr. mindre nøyaktig $>30 \leq 200$ cm
Elendomsgr. uvisst nøyaktighet
Hjelpelinje punkt feste

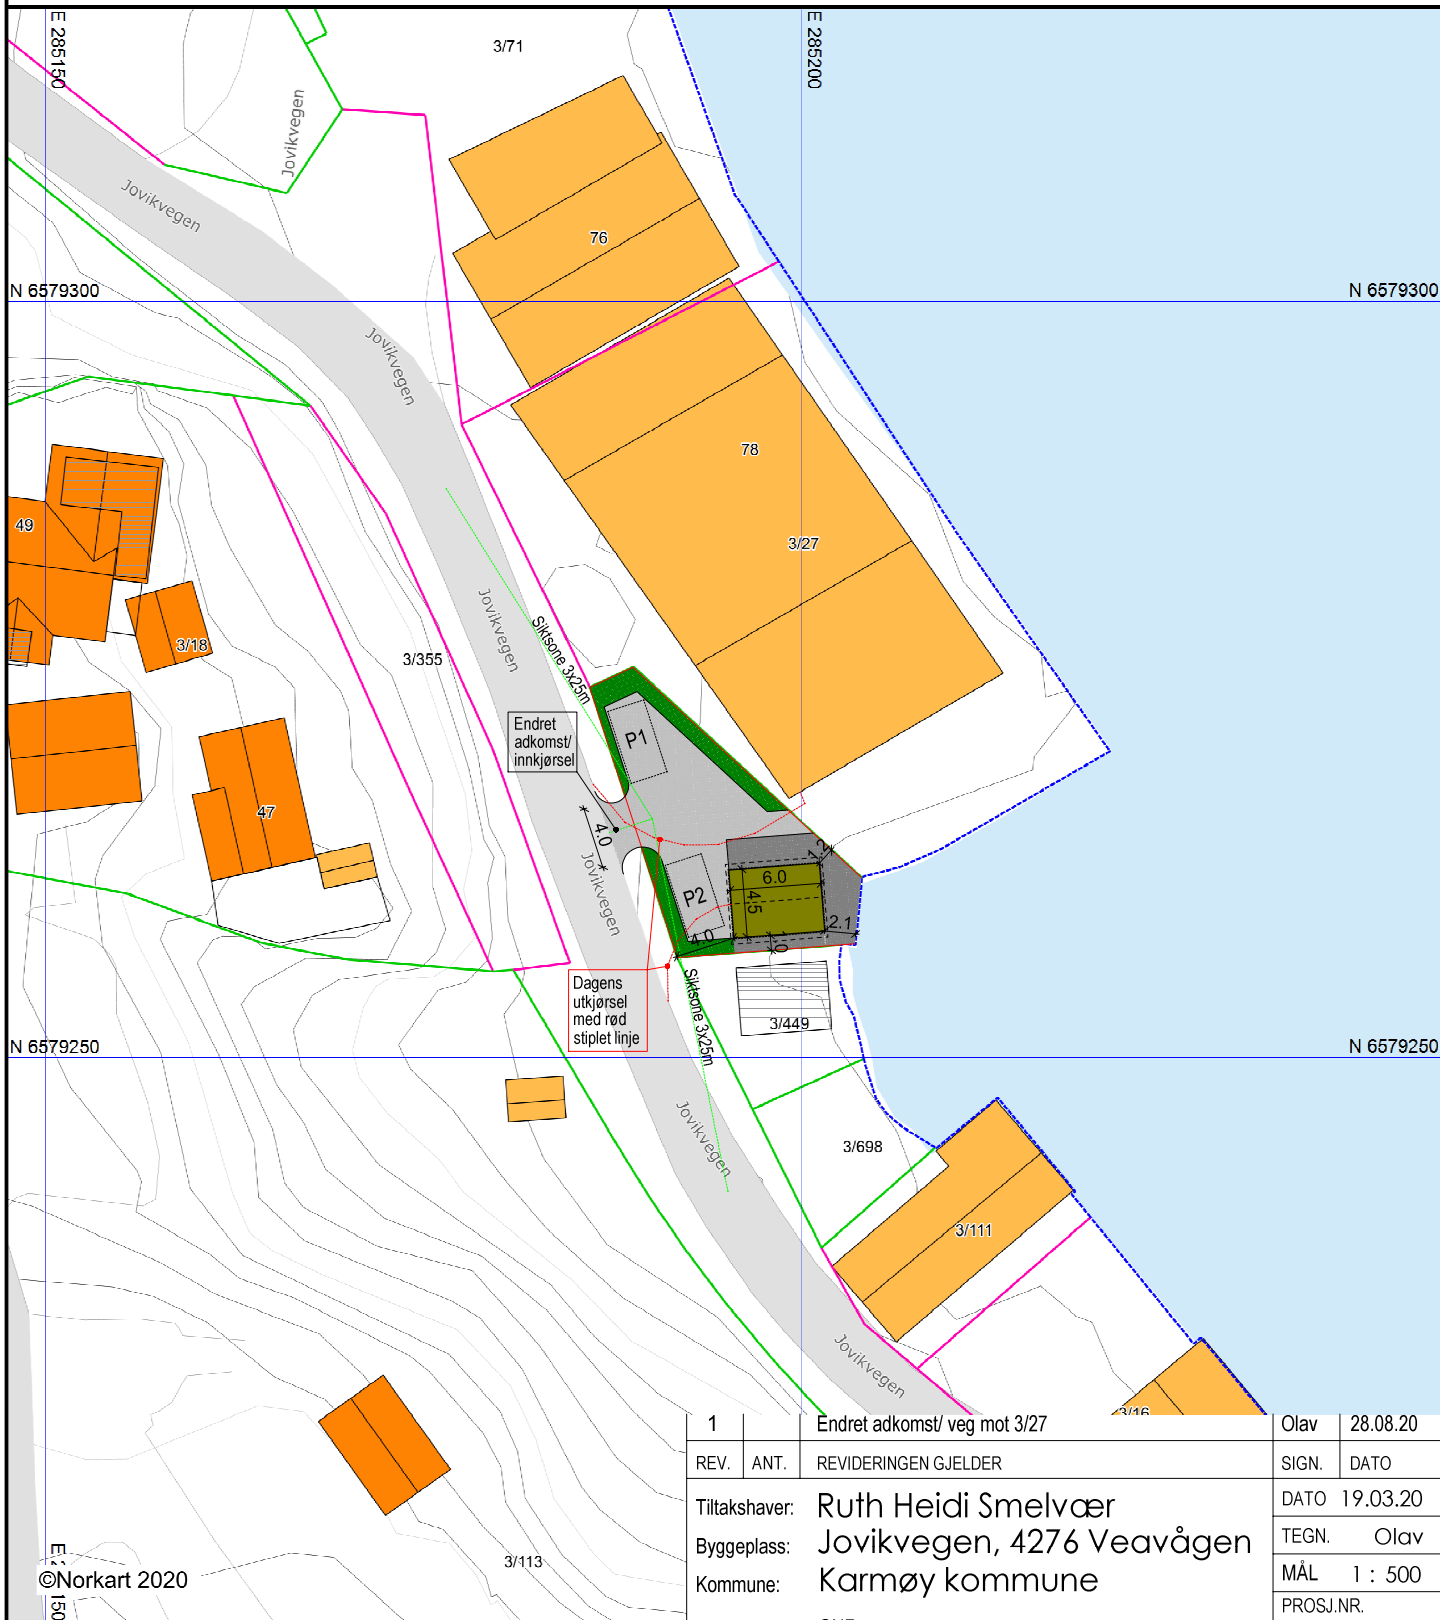

©Norkart 2020

- 1) Det tas forbehold om feil i kartgrunnlaget
- 2) Ved utskrift fra PDF-fil kan målestokken bli unøyaktig

1		Endret adkomst/ veg mot 3/27	Olav	28.08.20
REV.	ANT.	REVIDERINGEN GJELDER	SIGN.	DATO
Tiltakshaver: Ruth Heidi Smelvær			DATO	19.03.20
Byggeplass: Jovikvegen, 4276 Veavågen			TEGN.	Olav
Kommune: Karmøy kommune			MÅL	1 : 500
GNR: 3 BNR: 448			PROSJ.NR.	270220
			TEGN. NR.	500



Esild Kvala AS

Situasjonsplan



DATA DESIGN SYSTEM
ANALYTICAL DESIGN COMPANY