

# SITUASJONSKART

MED KOMMUNEPLAN

KARMØY KOMMUNE  
SEKTOR AREAL OG BYGGESAK



Gnr/Bnr: 17/19

Adresse:

Dato: 30.06.2020

Målestokk: 1:500


0 5 10 15 20 m



Kartet kan inneholde feil, noen grenser er usikre.

Fargelagt kart må innsendes ved søknad eller melding.

Datum: Euref 89/UTM 32

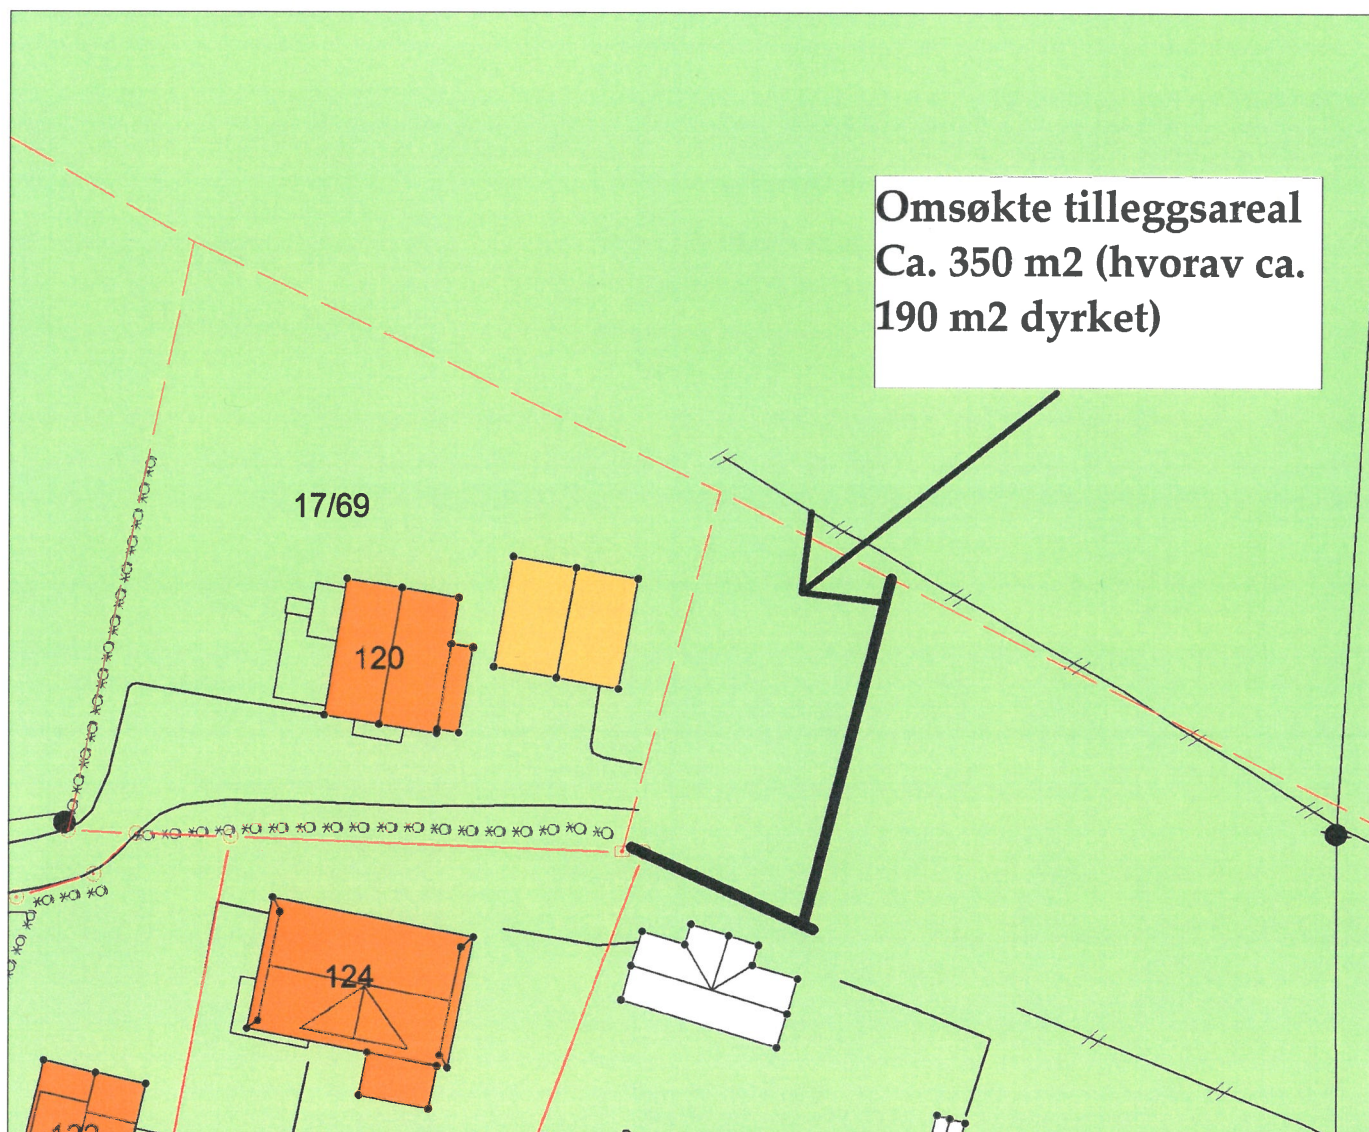

## Tegnforklaring:

Vegkant

Høydekurve

Eiendomsgrense målt


Eiendomsgrense usikker

Bygg -takflate

Bygg -planlagt/ ikke innmålt

Høyspent, stolper

Kommunale VA-ledninger, kum

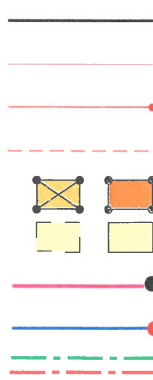

## Planformål:

LNF-område  
Landbruk, natur- og friluftsområder

Boligområde

Tjenesteyting


Industri/forretning

Fritidsbebyggelse

Sentrumsområde

Friområde

Blandet formål

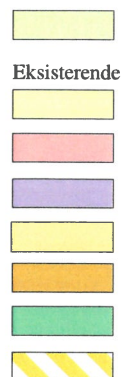

Trafikkareal



Eksisterende

Planlagt

Boligområde

Tjenesteyting

Industri/forretning


Fritidsbebyggelse

Sentrumsområde

Friområde

Blandet formål

I henhold til Kommuneplanen  
kan det i planlagt  
formålsområde være krav om  
plan.

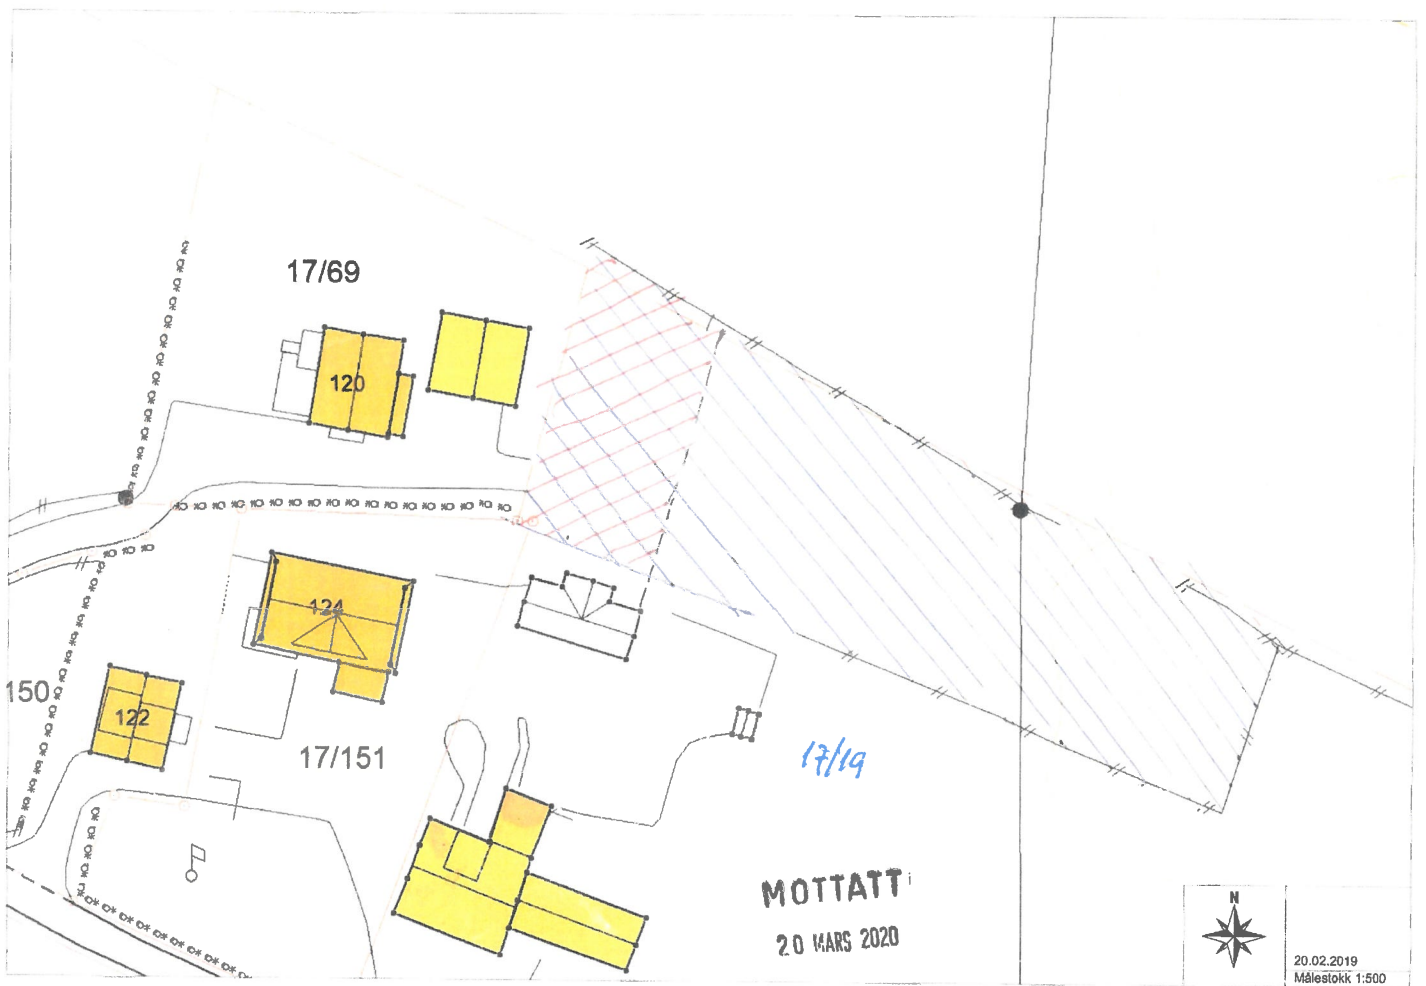

20.02.2019  
Målestokk 1:500