


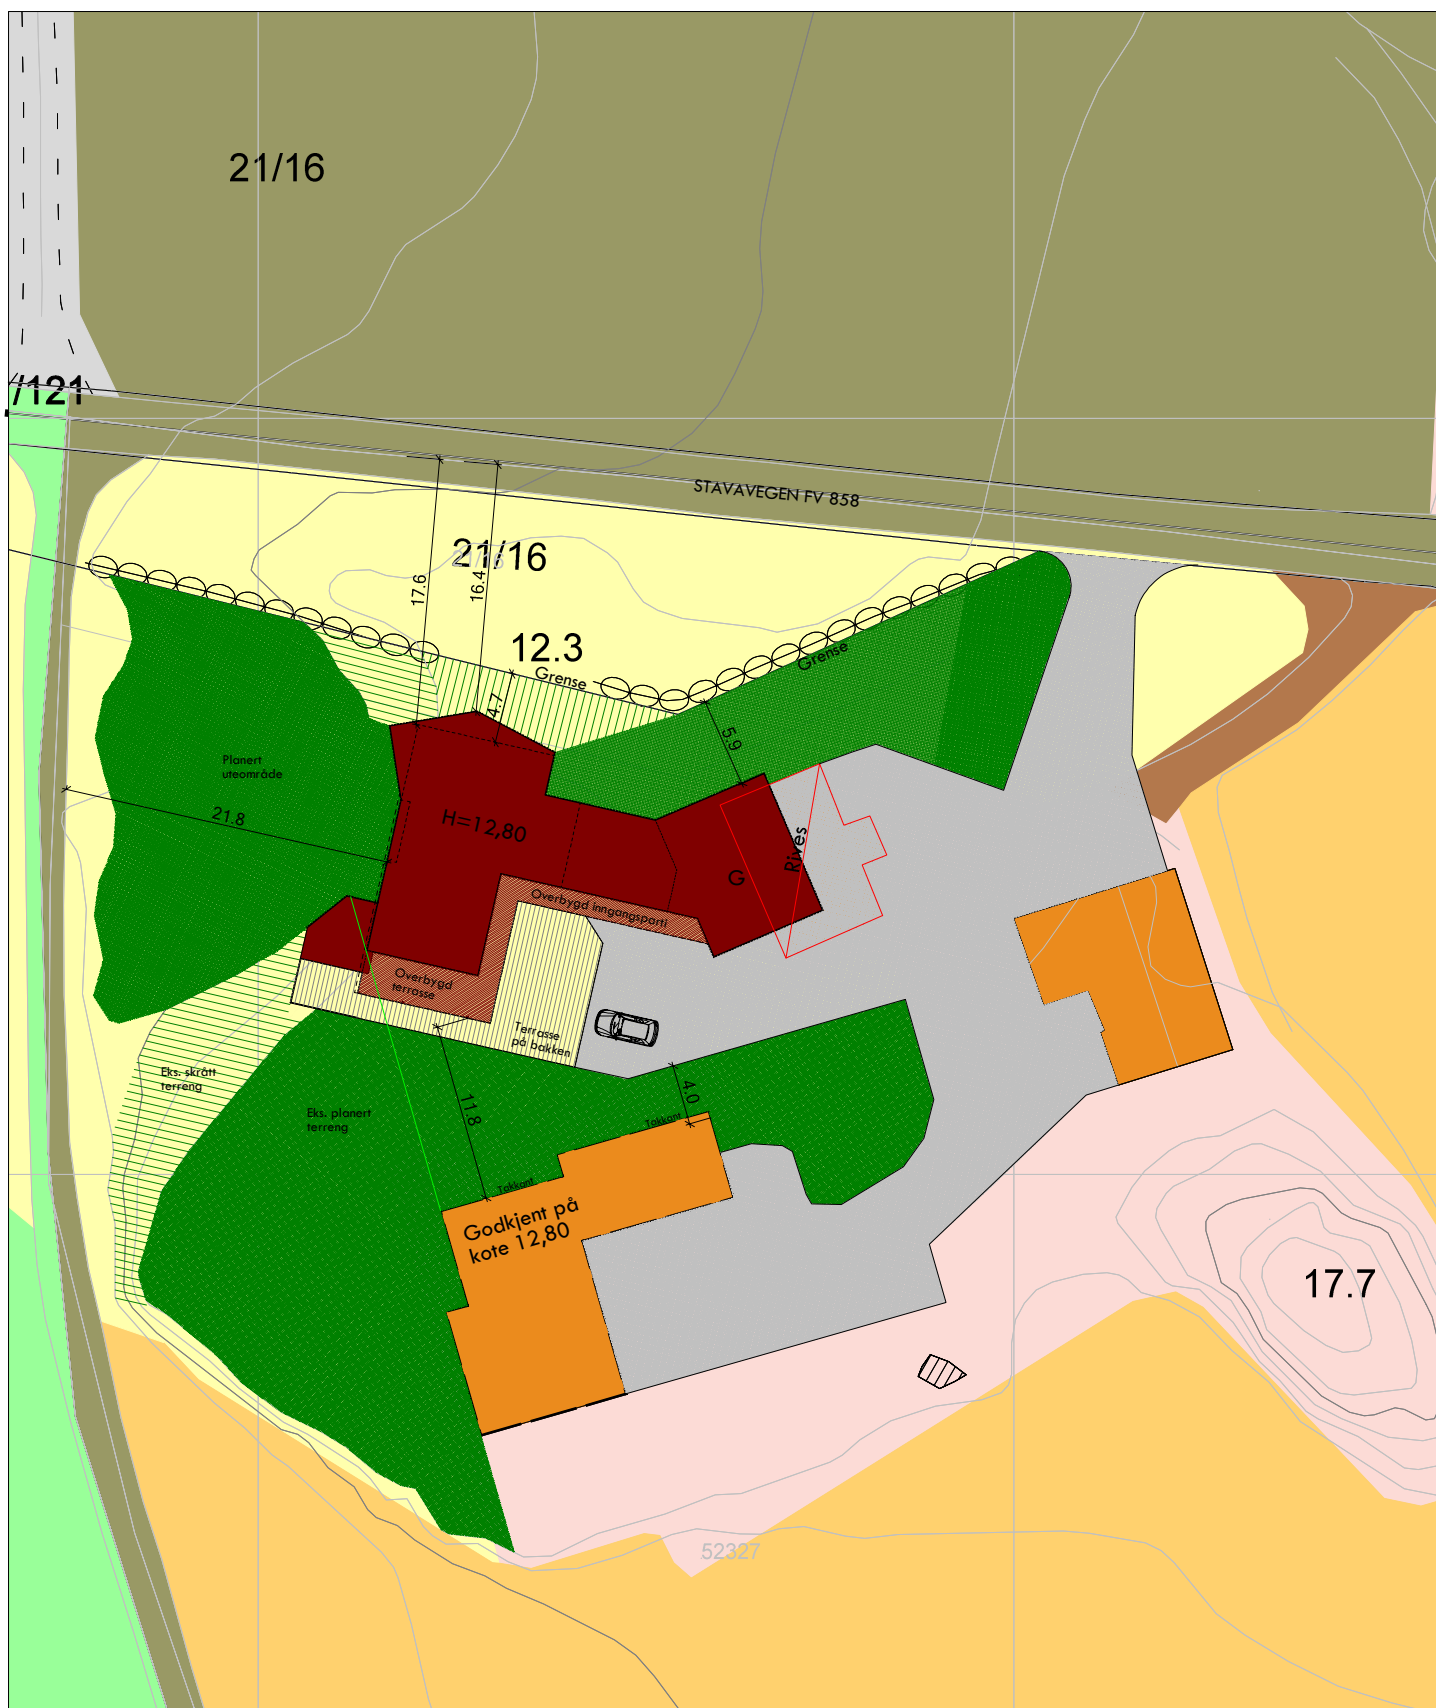

- 2 08.11.19 Olav Endret plassering
1 06.11.19 Olav Endret plassering, rev. innkjørsel og vegareal/gårds plass



Tiltakshaver: **Sven Tore Jakobsen**

Byggeplass: **Stavavegen 30**

Kommune: **Karmøy**

Gnr: 21 Bnr: 17 Mål: 1 : 500

Situasjonsplan

Dato: 31.10.19

Tegn: Olav

Prosjekt: 4305-19-2

Tegn.nr: 500

© Tegningen er beskyttet i.h.t. lov om opphavsrett.