
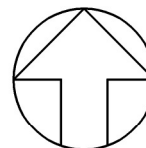
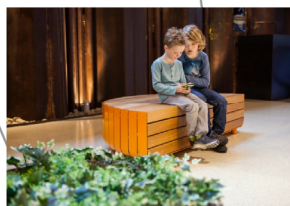


- Bebyggelse i hh.reg.plan
- Planlagt bygg, trinn 1
- Overbygd uteareal / åpen adkomst
- Lek og uteopphold
- Fast dekke
- Inngangssone
- Beplantning
- Vannløp
- Merket kjøreareal i hht. § 18
- Inngang / varelevering
- R F Renovasjon / Fordrøyningsanlegg

Grill
Sittegruppe
Hengekøye
Mini fotballmål

- 1 Benker og sittegrupper
- 2 Pergola
- 3 Oppholdsmøbel
- 4 Solstoler
- 5 Sandkasse el. annet lekeareal

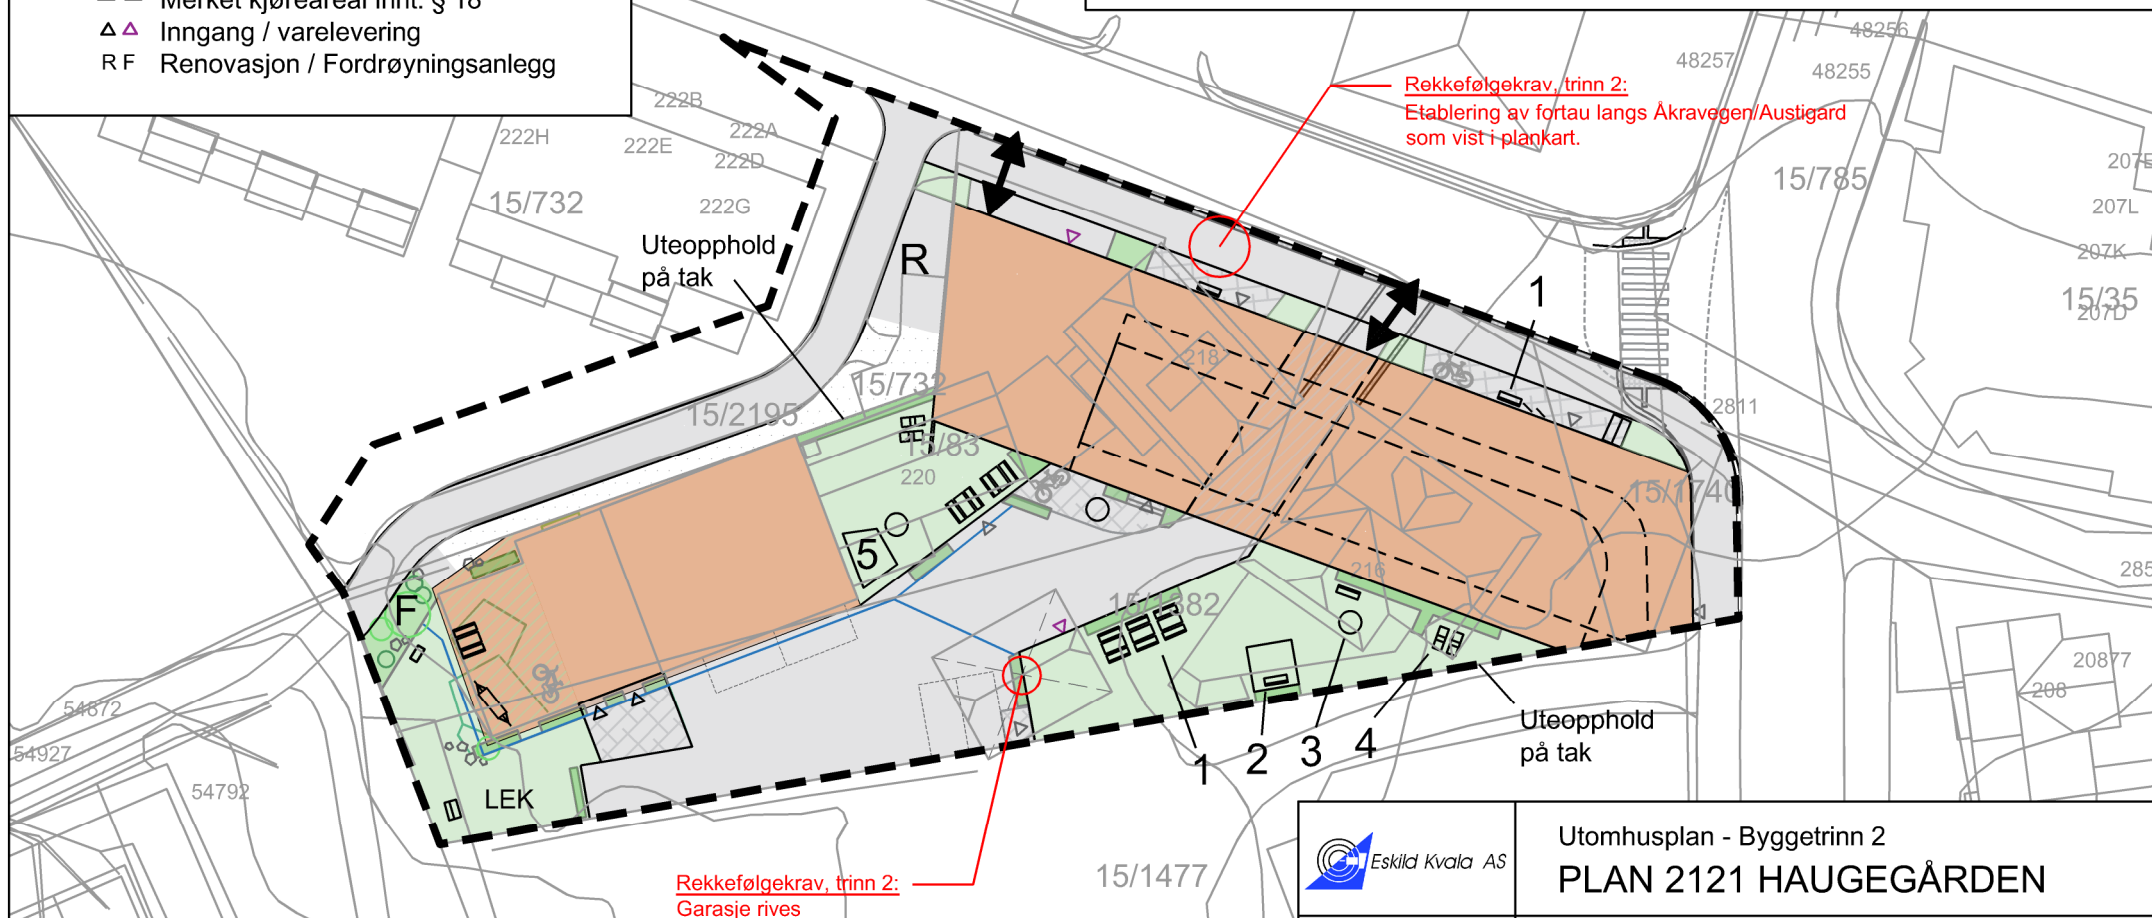

Målestokk 1:500

Utomhusplan - Byggetrinn 2

PLAN 2121 HAUGEGÅRDEN

Byggeplass : Åkravegen 220
Kommune : Karmøy
Gnr/bnr : 18/83.

Dato : 19.11.2020
Sist rev. : 11.12.2020
Tegn : ANY
Prosjekt : 4005-18