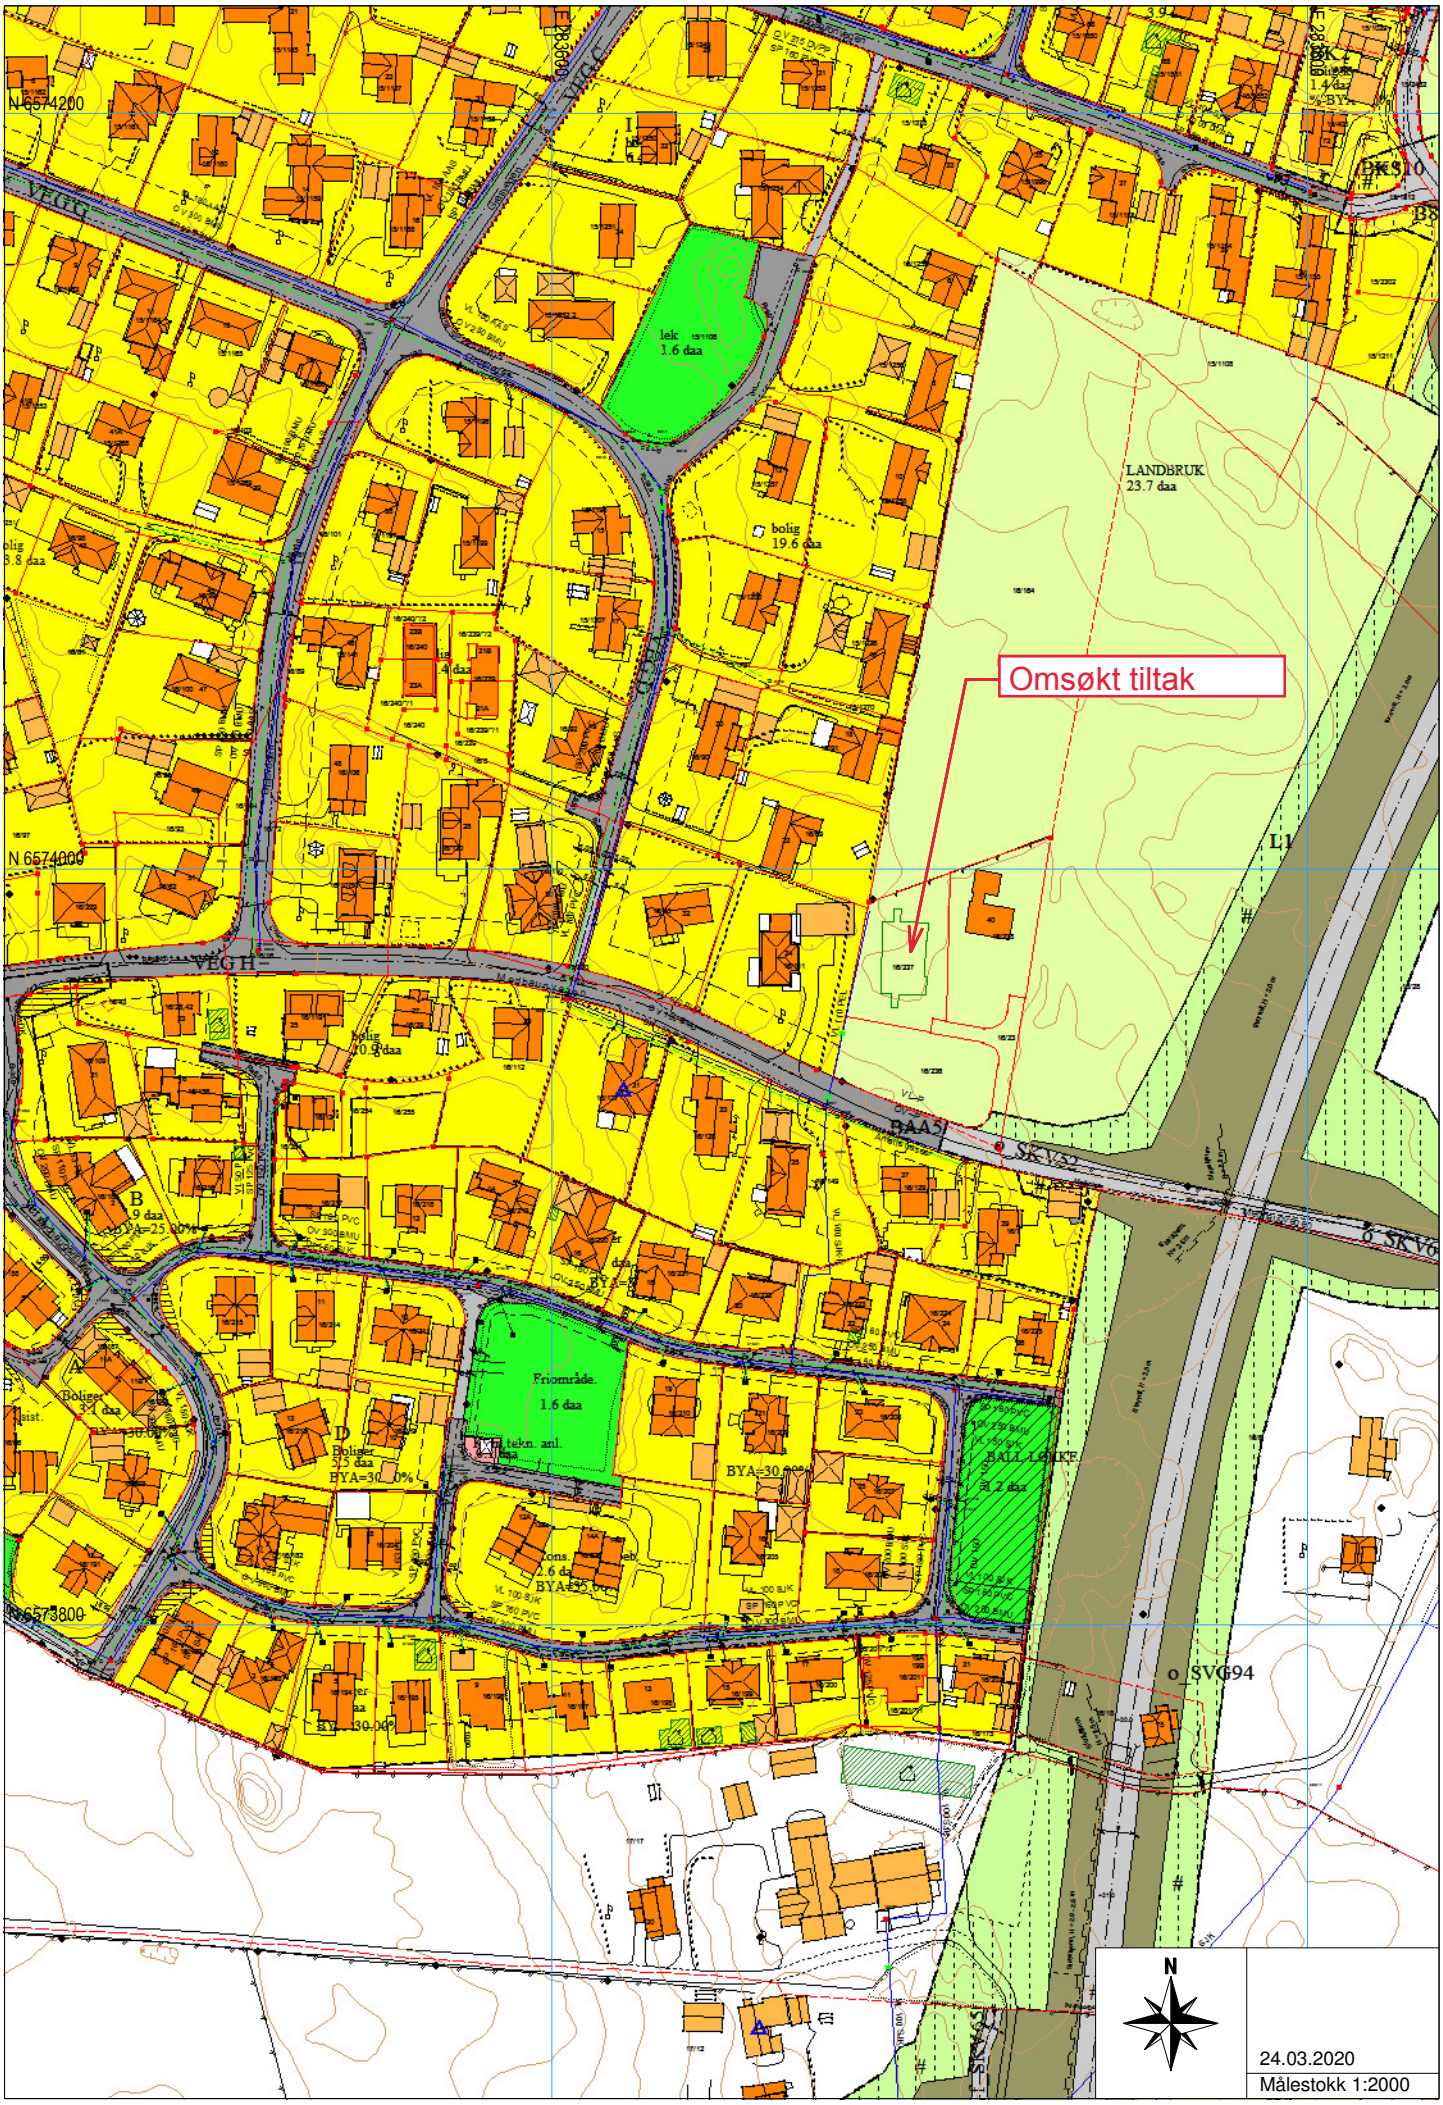
Omsøkt tiltak
LANDBRUK
23.7 daa
lek
1.6 daa
bolig
19.6 daa
Friområde.
1.6 daa
BALL LEKE
VEG G
VEG H
BAA5
SKV52
SKV6
SVG94
N 6574200
N 6574000
N 6573800
24.03.2020
Målestokk 1:2000