


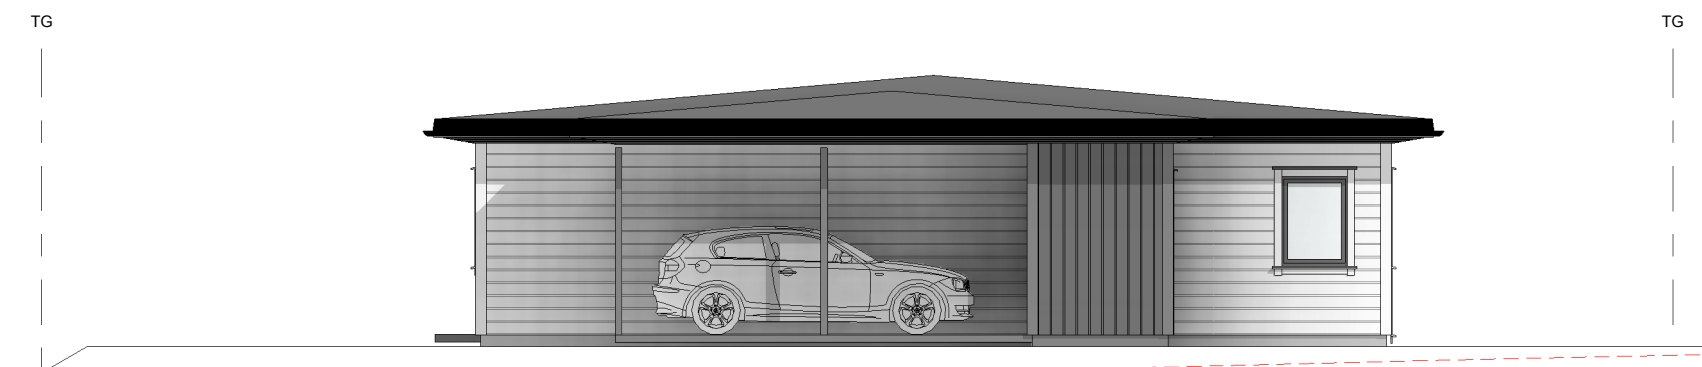

Vest
1 : 100



Nord
1 : 100

A	Tegninger for søknad			RT	LL	11.01.2018
Rev.	Revisjonen gjelder			Utført	Kontr.	Dato
RT Design og arkitektjenester	Tiltakshaver.			Målestokk 1 : 100	Dato	
	Lars Læg Reid				01/03/18	
	Prosjektnavn.			Tegnet		
	Oppføring av tomannsbolig			Kontr.		
	Prosjektadresse.			Prosjekt nr.		
	Medhaugvegen, 4270 Åkrehamn			Tegning nr.		
Tegning.			A300			Rev.
Fasade Vest og Nord			Gnr / Bnr.			A
			16/237			