


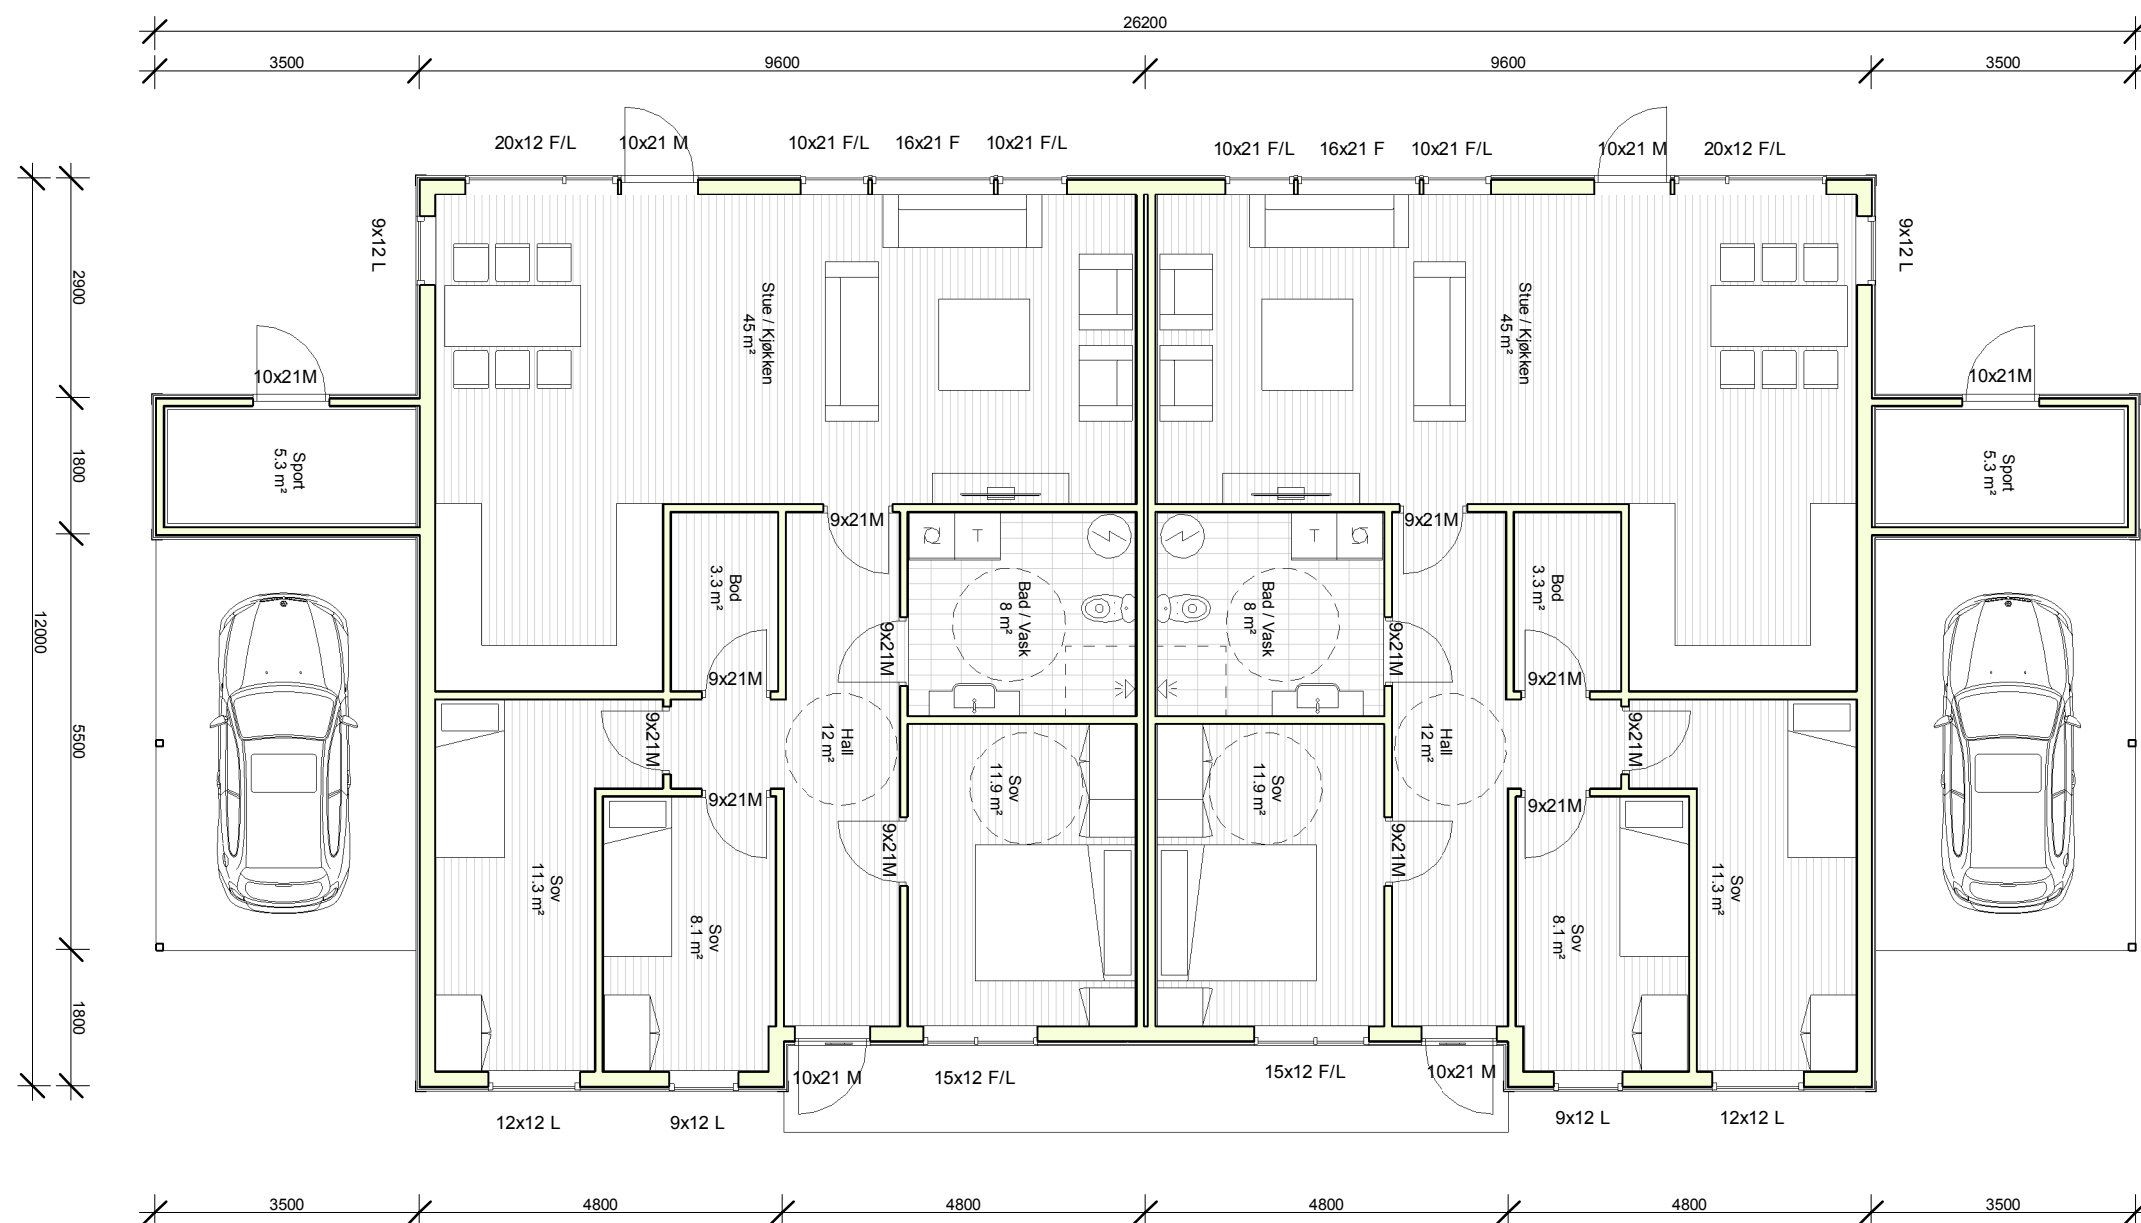

01 BRA	
Benevnelse:	Areal:
Carport Åpent areal 1	19.8 m²
Carport Åpent areal 2	19.8 m²
Leilighet 1	106.9 m²
Leilighet 2	106.9 m²
Sport 1	5.8 m²
Sport 2	5.8 m²
264.9 m²	

02 BYA
Kvm:
279 m²

A	Tegninger for søknad		RT	LL	11.01.2018
Rev.	Revisjonen gjelder		Utført	Kontr.	Dato
RT Design og arkitektjenester	Tiltakshaver.		Målestokk	Dato	
	Lars Læg Reid			03/10/16	
	Prosjektnavn.		1 : 100	Tegnet	RT
	Oppføring av tomannsbolig			Kontr.	LL
	Prosjektadresse.		Prosjekt nr.	Prosjekt nr.	
	Medhaugvegen, 4270 Åkrehamn		Tegning nr.		Rev.
	Tegning.		A100		A
	1-100 Plan		Gnr / Bnr.		
		16/237			