


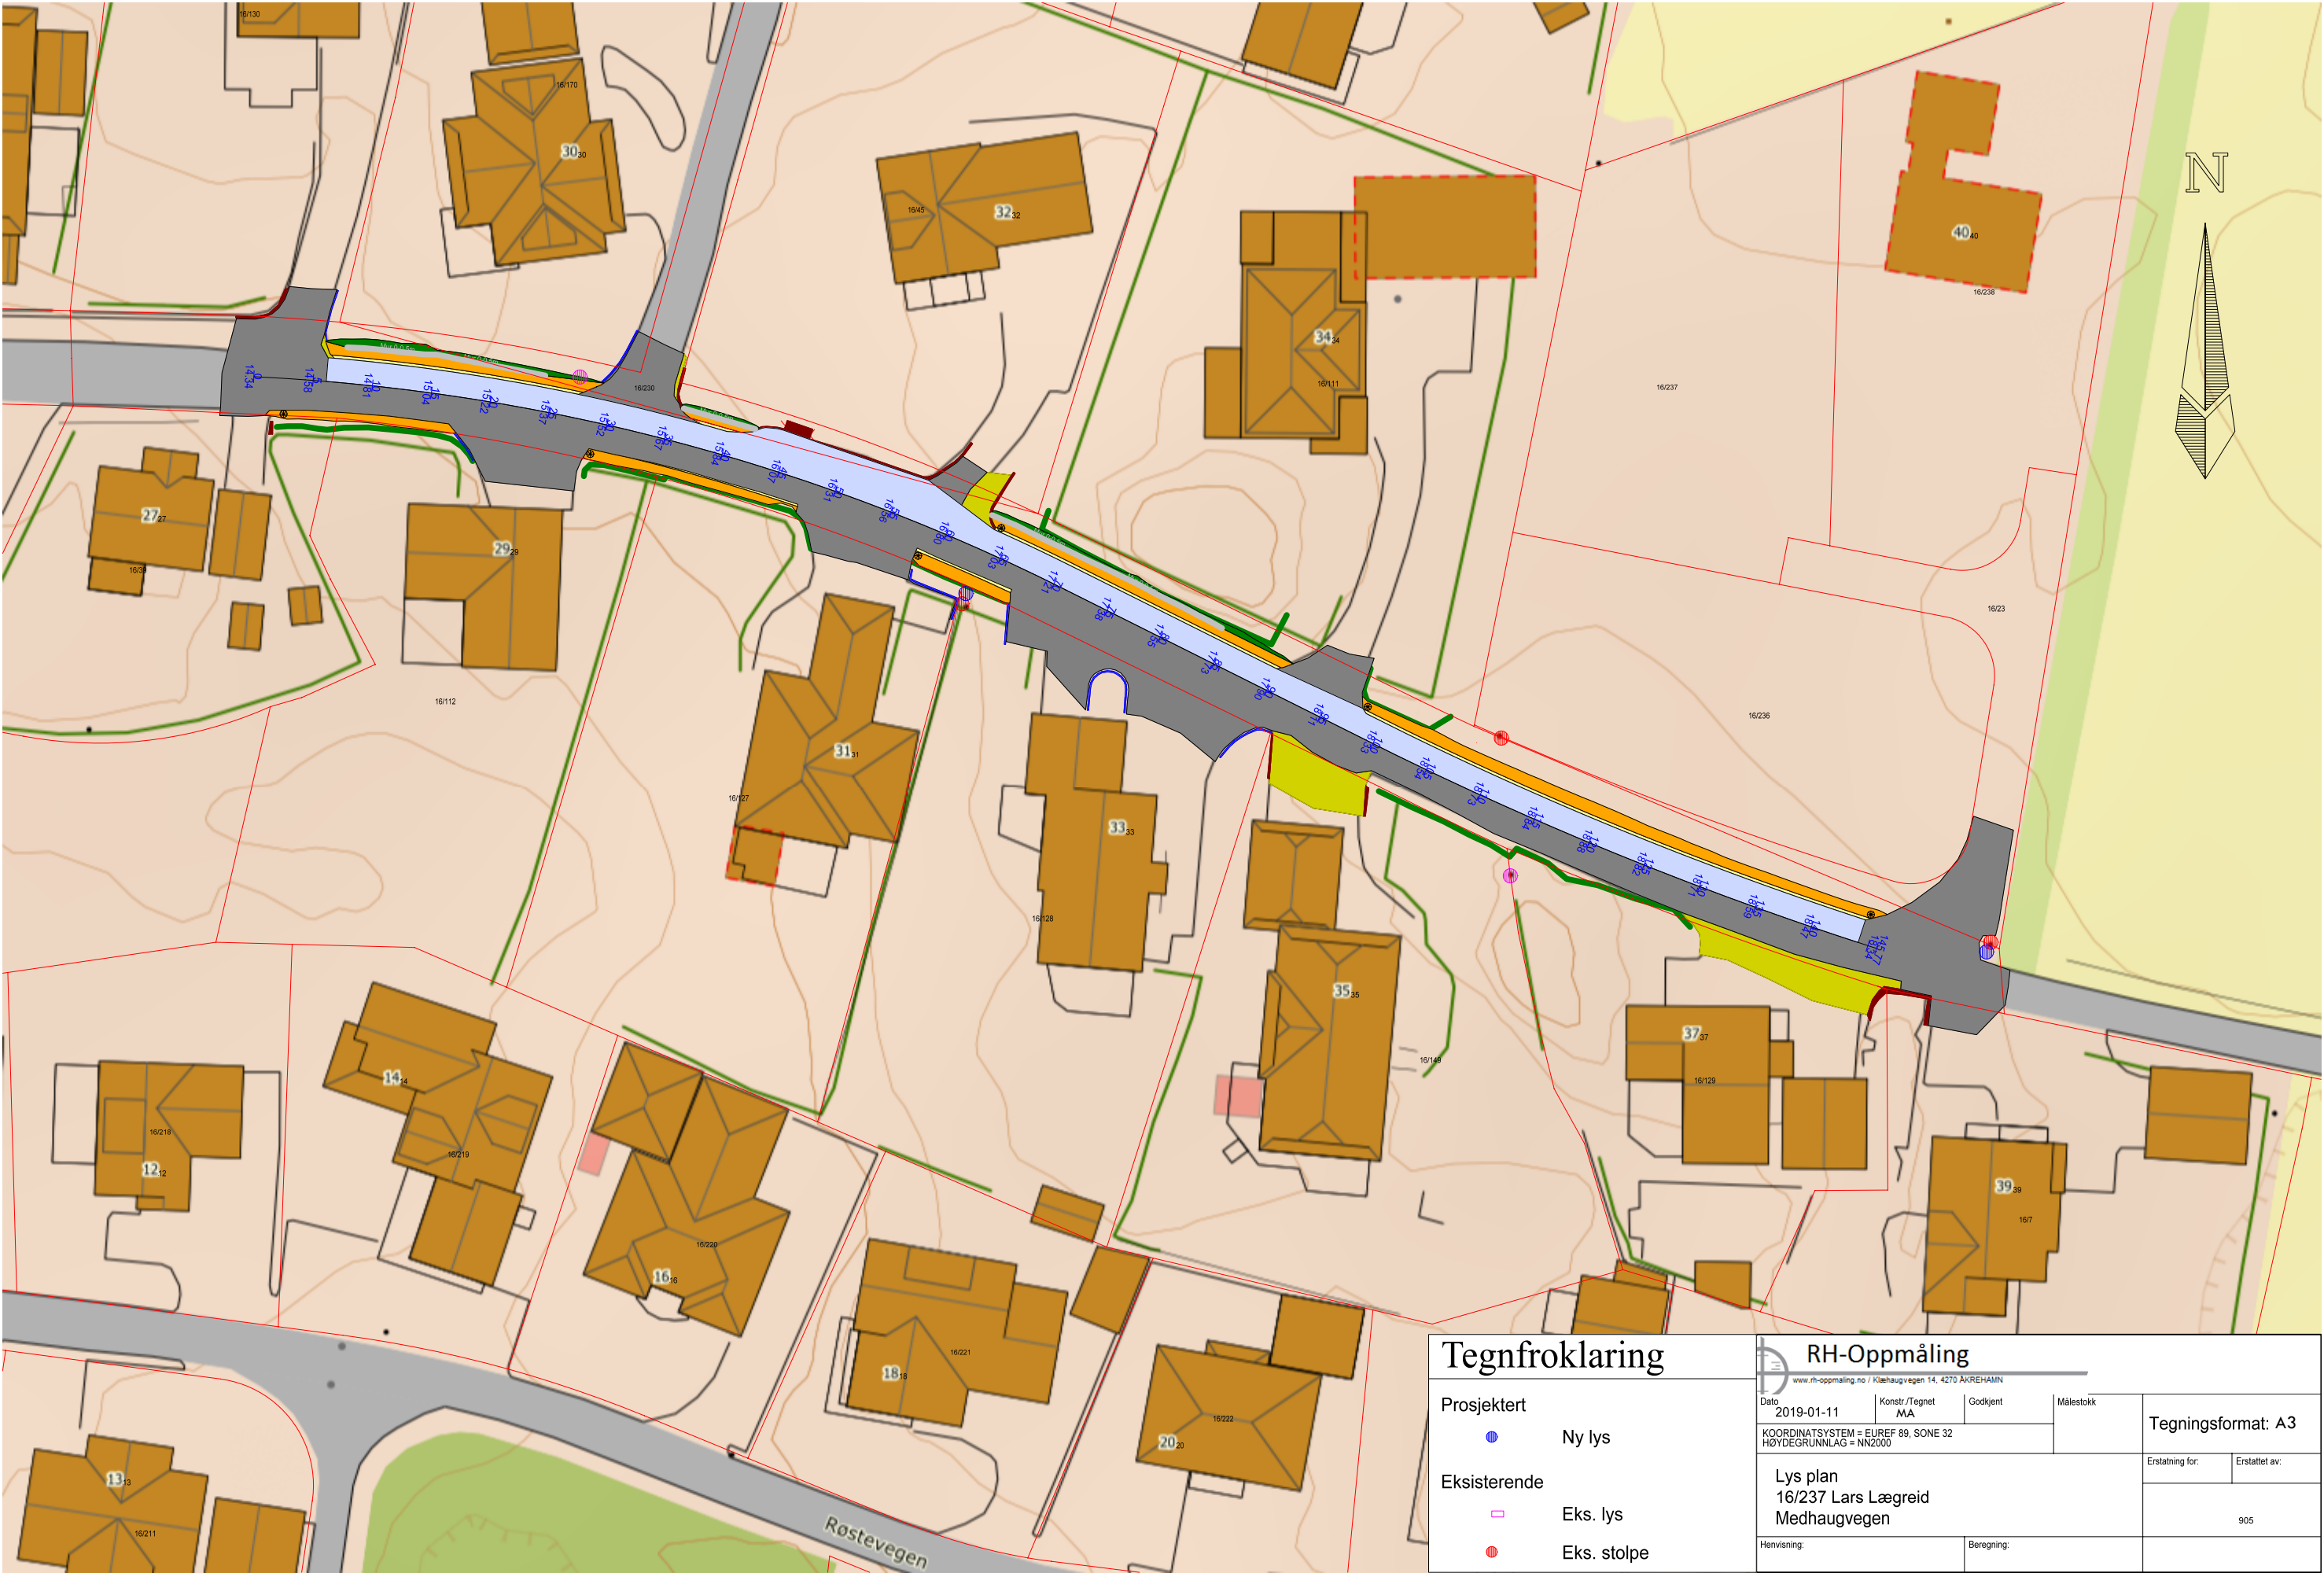

Tegnfrøklaring

Prosjektert



Ny lys

Eksisterende



Eks. lys



Eks. stolpe



RH-Oppmåling

www.rh-oppmaling.no / Klæshaugvegen 14, 4270 ÅKREHAMN

Dato

2019-01-11

Konstr./Tegnet

MA

Godkjent

Målestokk

Tegningsformat: A3

KOORDINATSYSTEM = EUREF 89, SONE 32

HØYDEGRUNNLAG = NN2000

Lys plan
16/237 Lars Læg Reid
Medhaugvegen

Henvisning:

Beregning:

Erstatning for:

Erstattet av:

905