

SITUASJONSKART

Gnr/Bnr : **16/23**
 Dato : 17.11.2017
 Målestokk: 1:500

Datum: Euref 89/UTM 32

0 5 10 15 20 m




FORVALTNINGS-AVDELINGEN

NB: Kartet kan inneholde feil,
 noen grenser er usikre.




KARMØY
 KOMMUNE

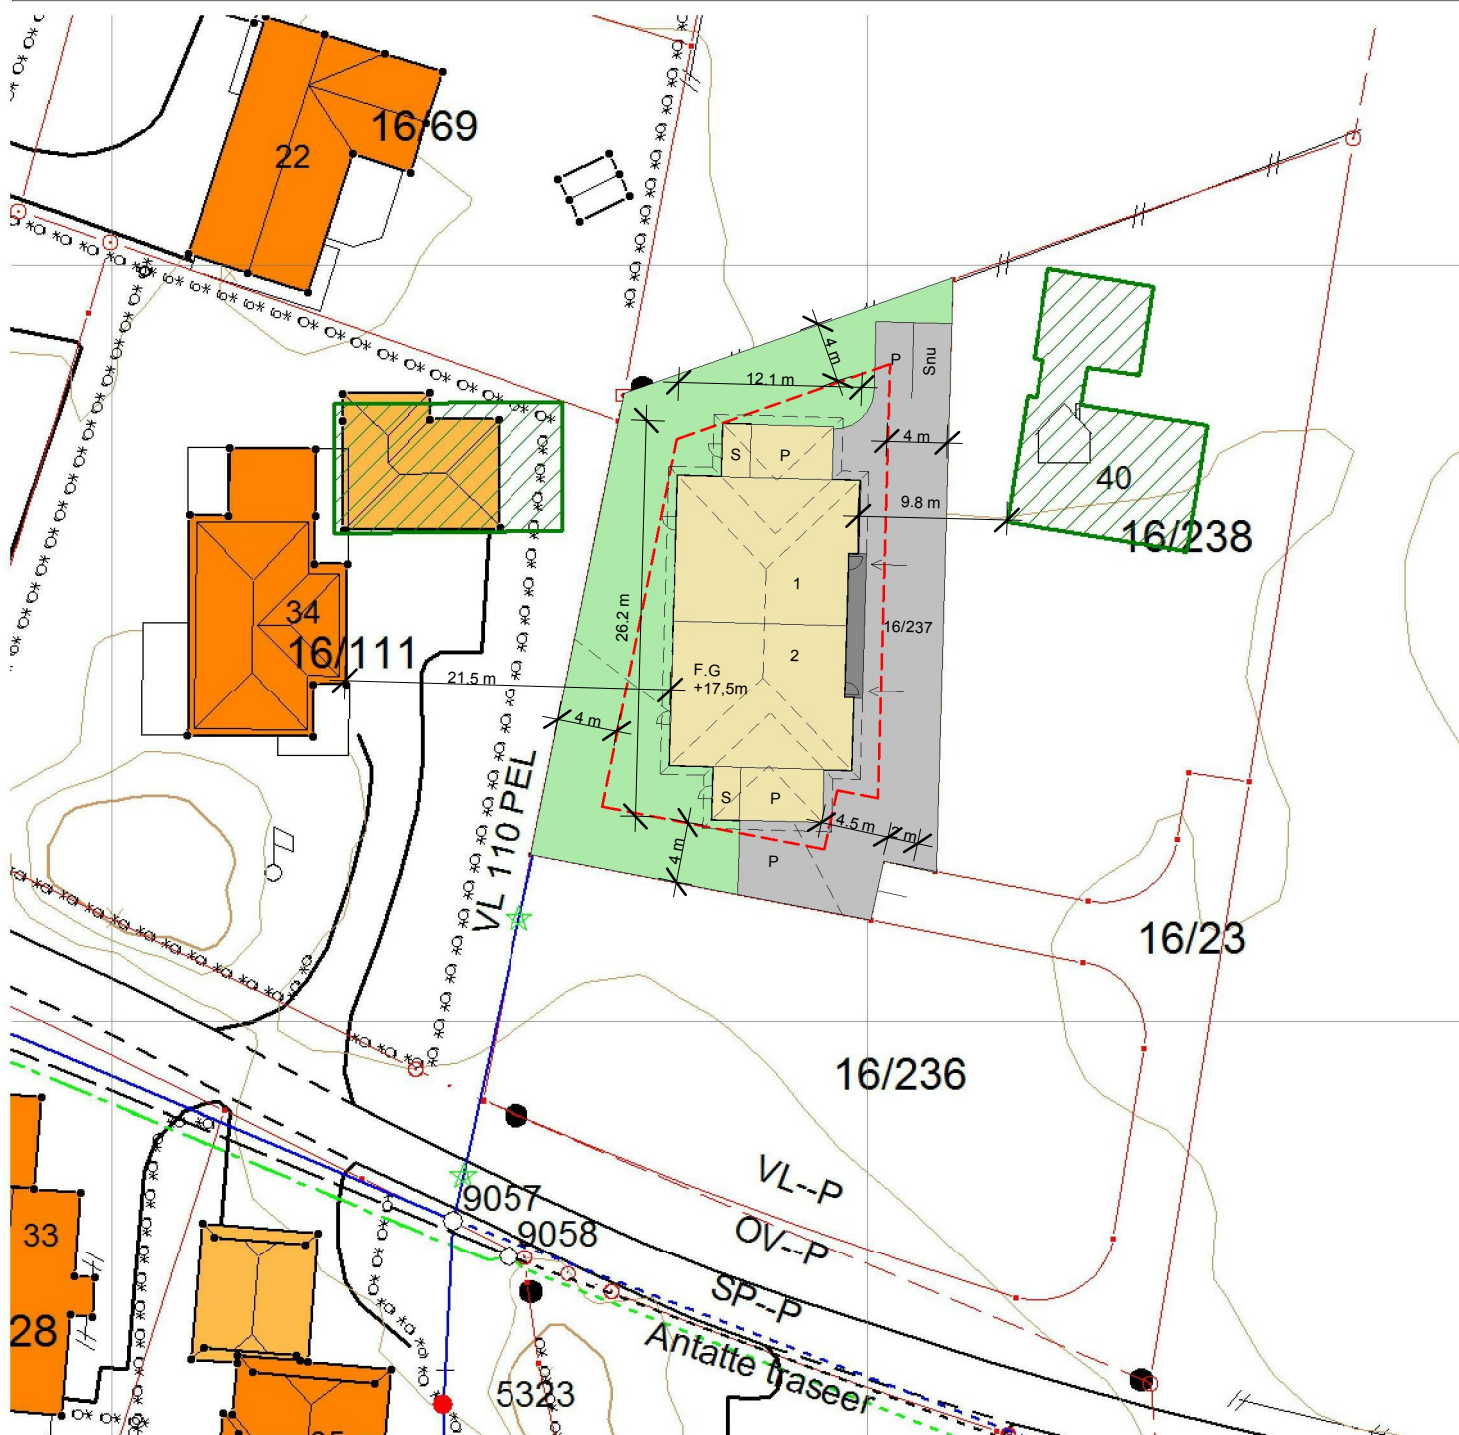

Tegnforklaring:

Eiendomsgrense målt
 Eiendomsgrense usikker
 Bygg -takflate
 Bygg -planlagt
 Bygg eldre enn 1900, sefrak bygg

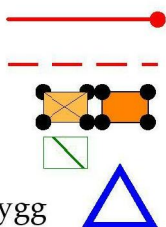

Vegkant
 Høydekurve
 Høyspent, stolper
 Kommunale VA-ledninger, kum

