


Norconsult 



Vedlegg 4: Illustrasjonshefte

Vedlegg til reguleringsplan for Danielsen ungdomsskole – plan-ID 2018-2116

24.08.20

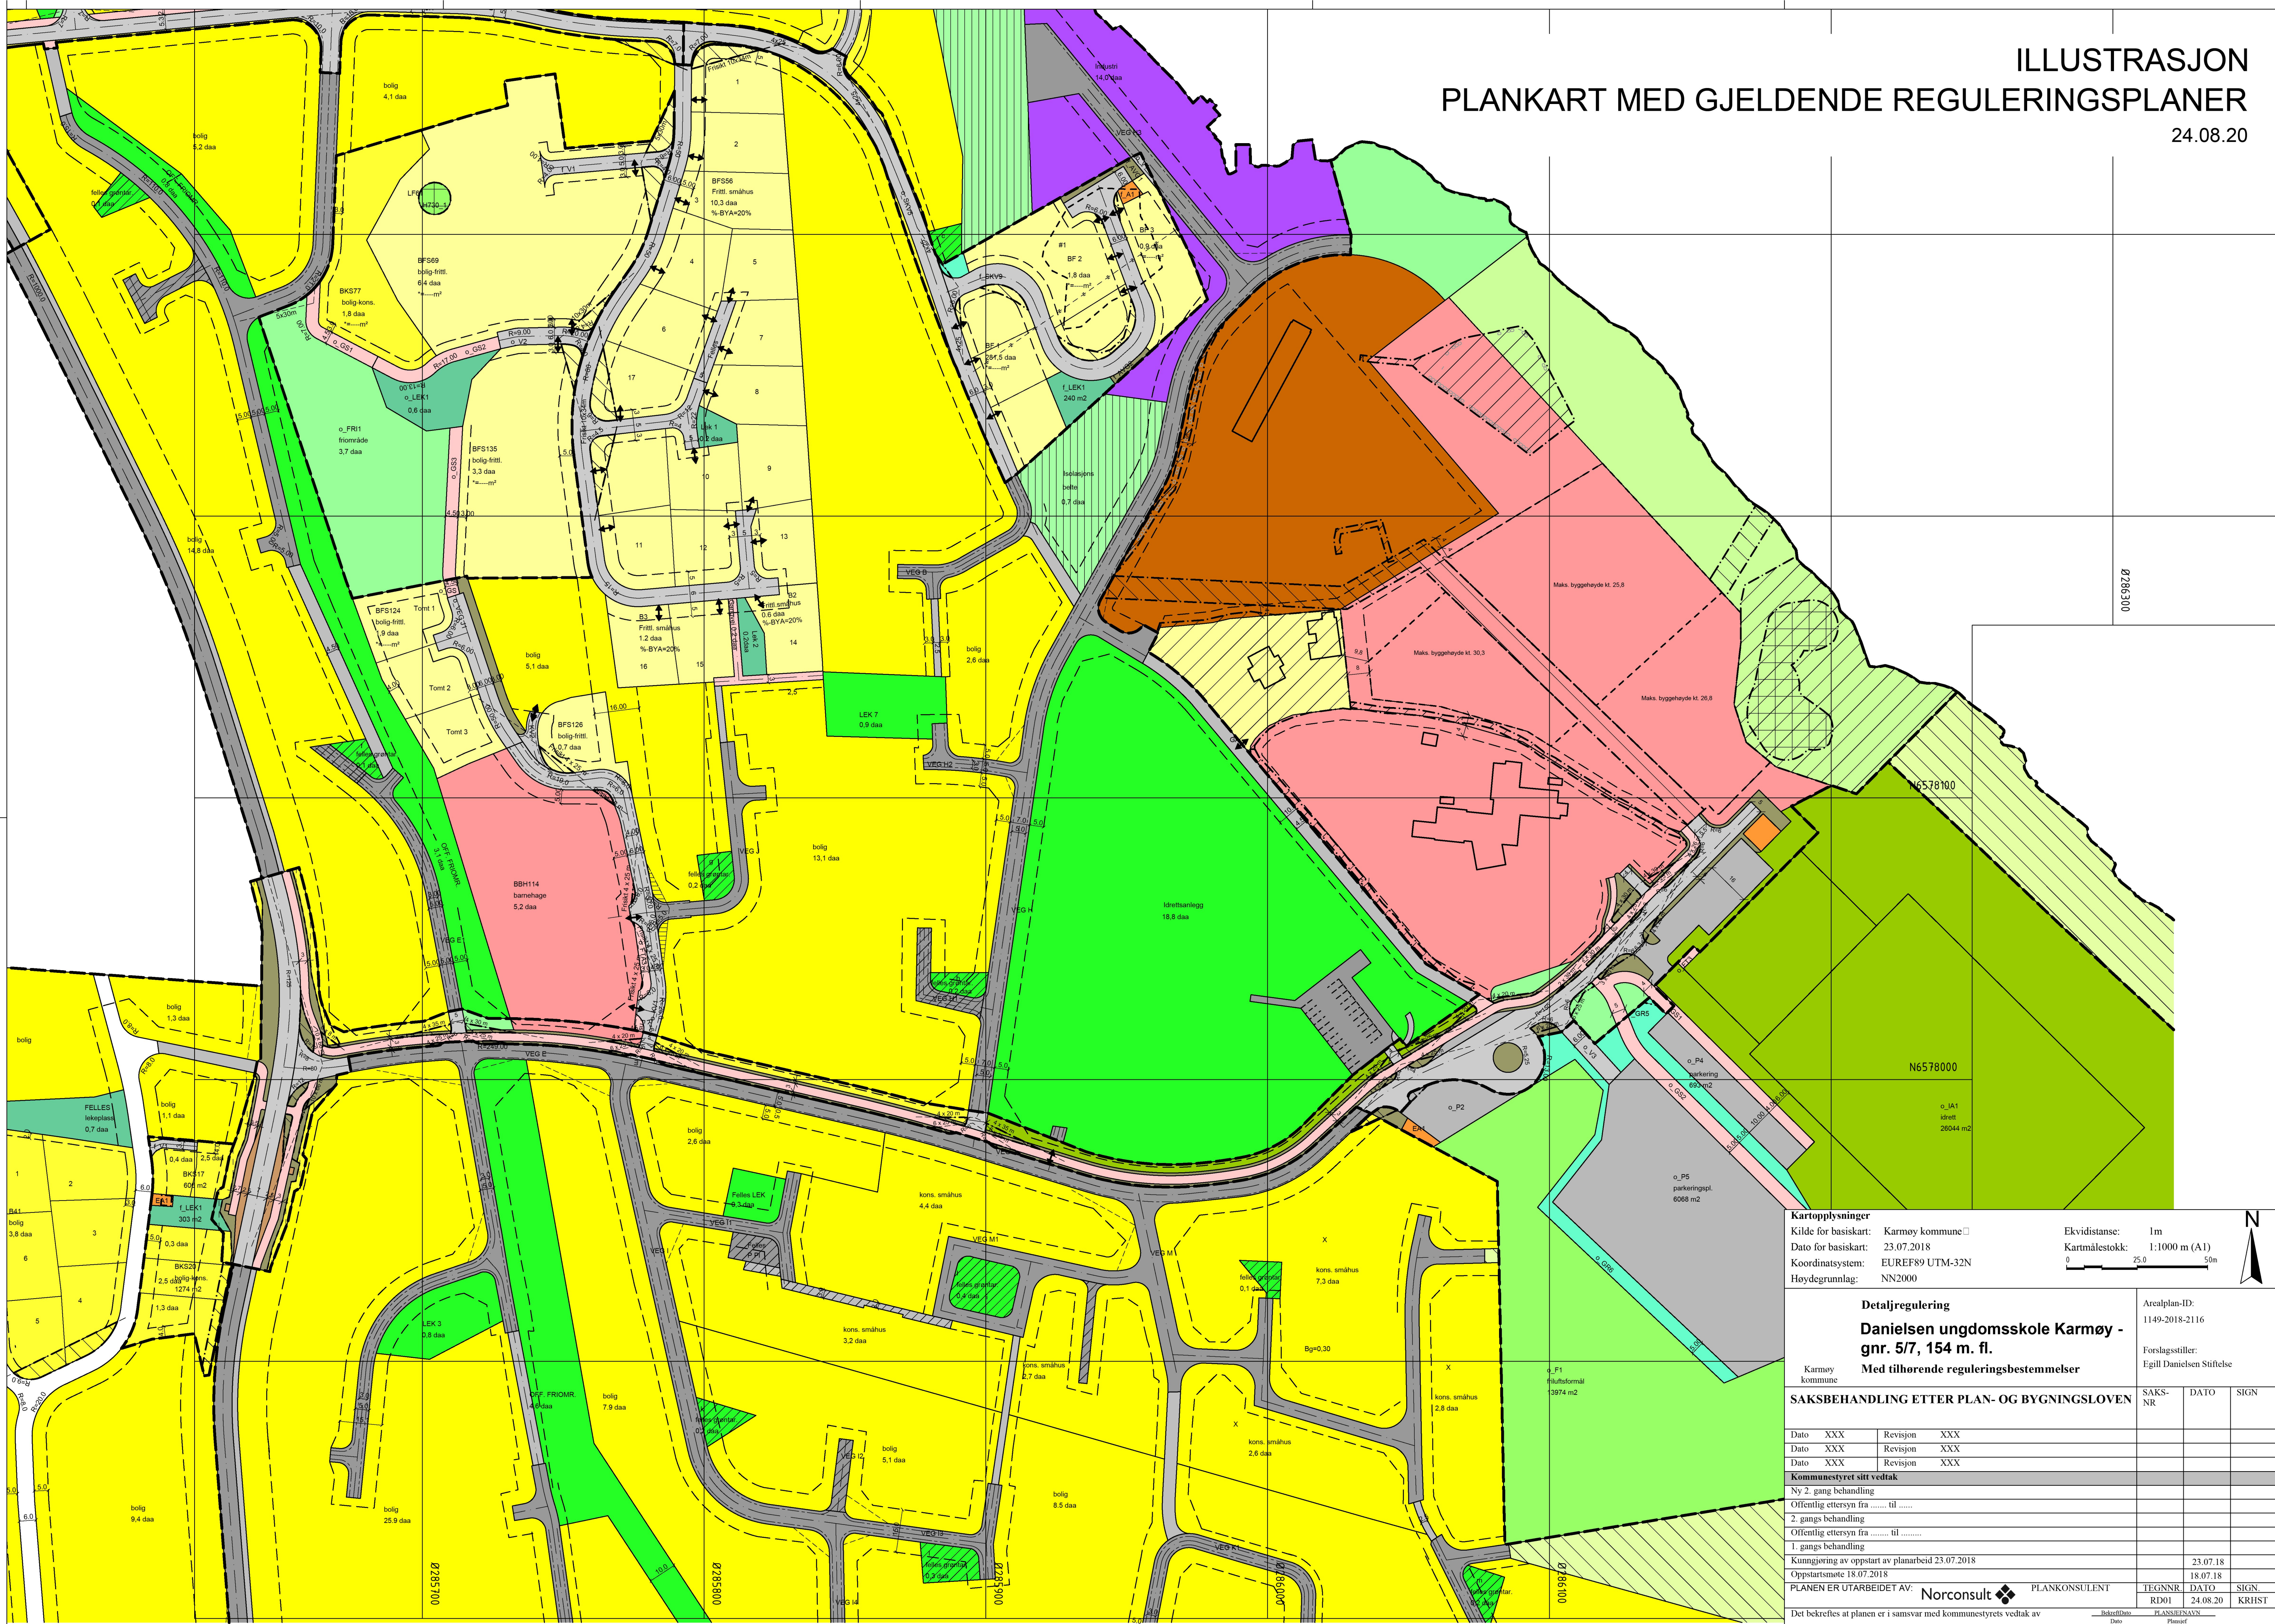

02206200

Ekvidistanse: 1m
Kartmålestokk: 1:1000 m (A1)

A horizontal scale bar with three segments. The first segment is labeled '0', the second '25.0', and the third '50m'. The segments are separated by vertical tick marks.

Forlagsstiller:
Gill Danielsen Stiftelse

AKS- R	DATO	
-----------	------	--

Kommunestyret sitt vedtak				
Ny 2. gangs behandling				
Offentlig ettersyn fra til				
2. gangs behandling				
Offentlig ettersyn fra til				
1. gangs behandling				
Kommunjøring av oppstart av planarbeid 23.07.2018				23.07.18
Oppstarts møte 18.07.2018				18.07.18
PLANEN ER UTARBEIDET AV:	Norconsult	PLANKONSULENT	TEGNNR	DATO
			RD01	24.08.20

Det bekreftes at planen er i samsvar med kommunestyrets vedtak av

BekreftDate	PLANSJEFNAVN
Date	Blanciof






1:500






- | | |
|--|---|
| | horteigrense |
| | byggeigrense |
| | Danmarks Ungdoms Kasse |
| | eieidomsgrænse |
| | grøntareal |
| | grus |
| | lekeplass |
| | murt / larmg |
| | busktrær |
| | høydegrense med kote |
| | kule |
| | innganger |
| | nabotrygg |
| | edst |
| | anri i betongtjasspatt |
| | kjøle adkomst |
| | stigning larmsgårings |
| | tekniskom på taket, innel 3.5m over asfalte høyde på bygg, areal ca.100m² |
| | akser system bygg |
| | rennveien |
| | varselværing med pøstjakk |
| | skilt kjøring forbudt |



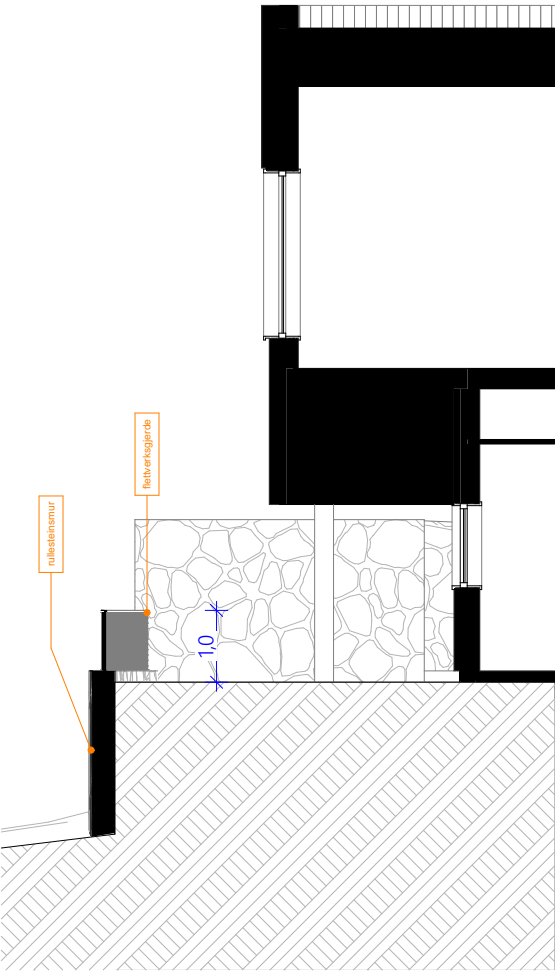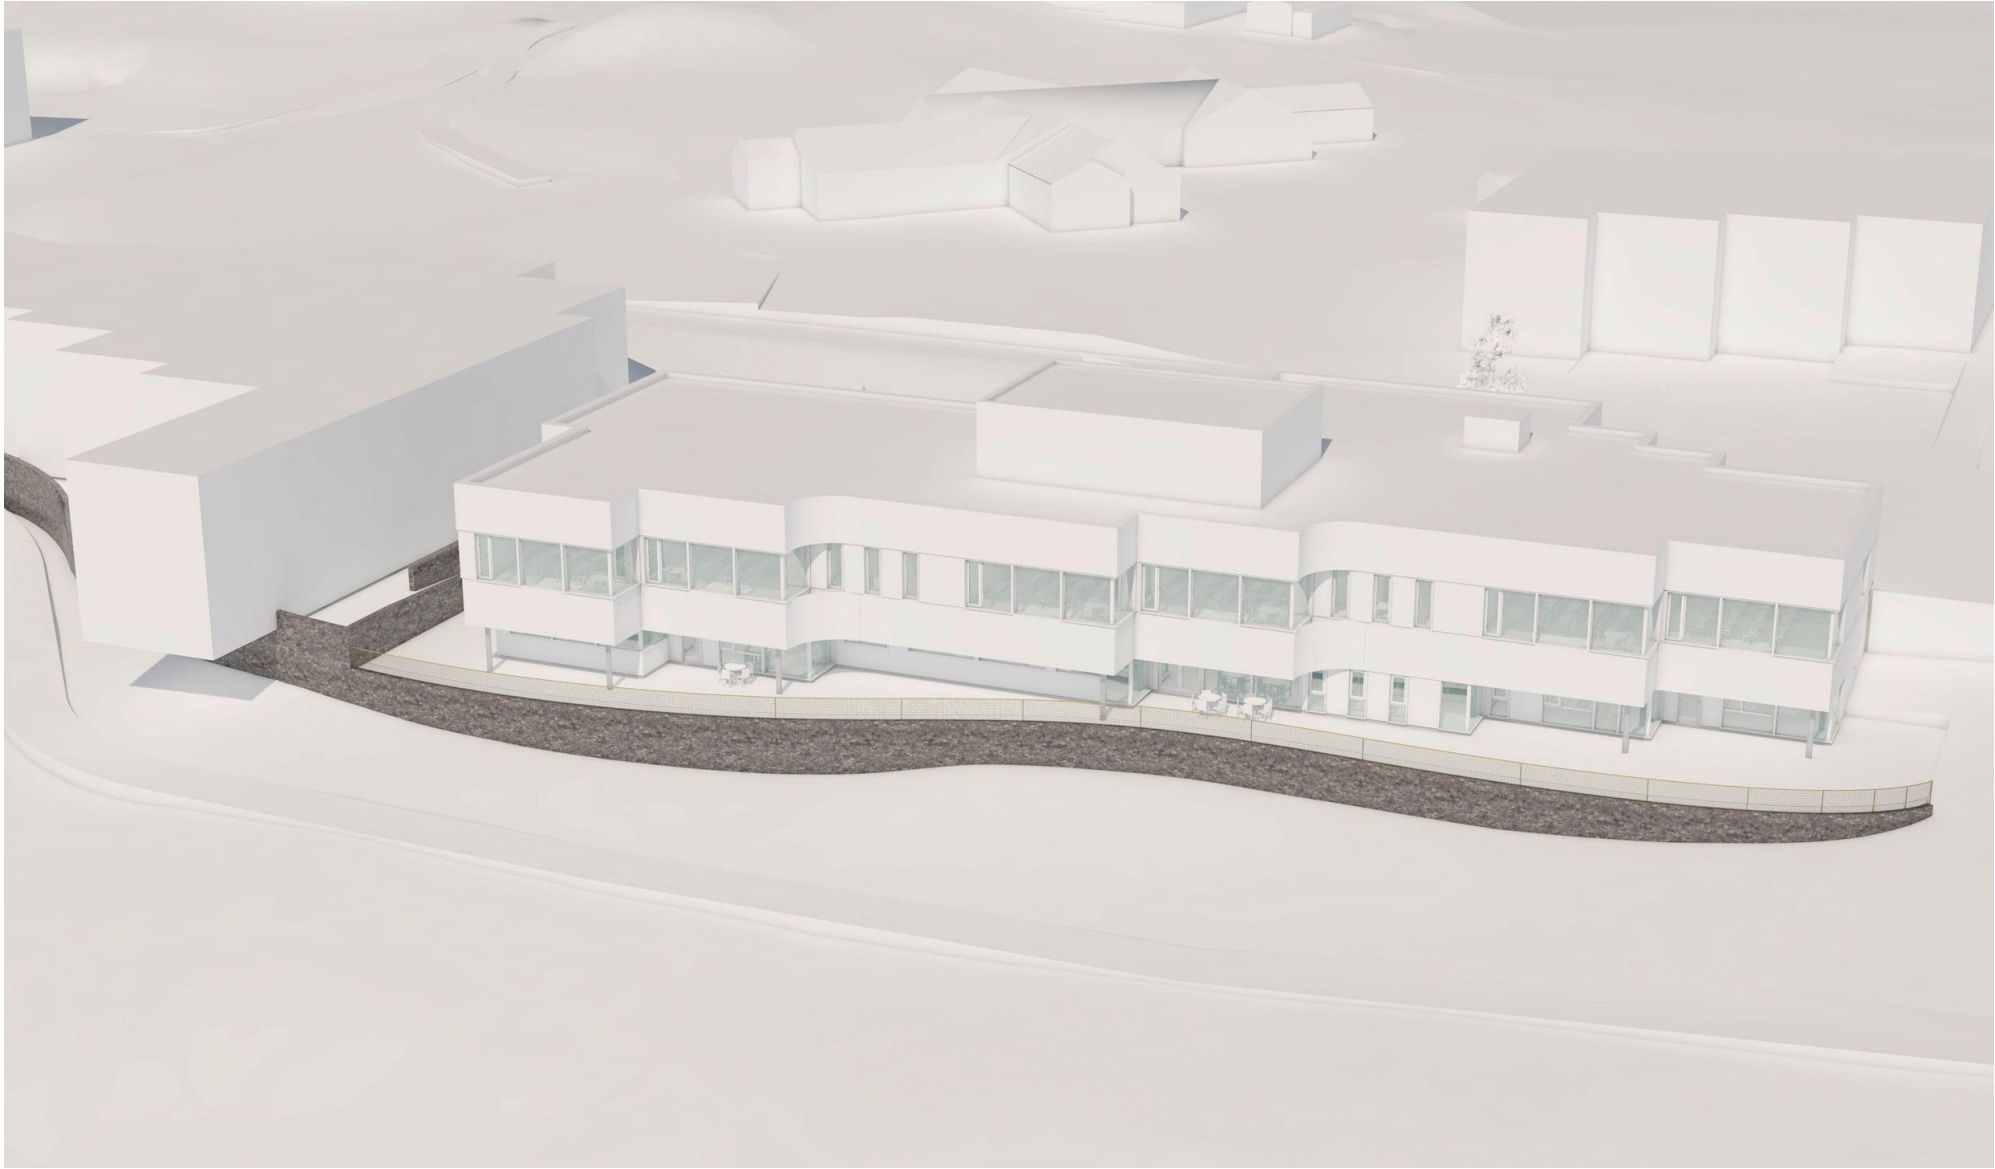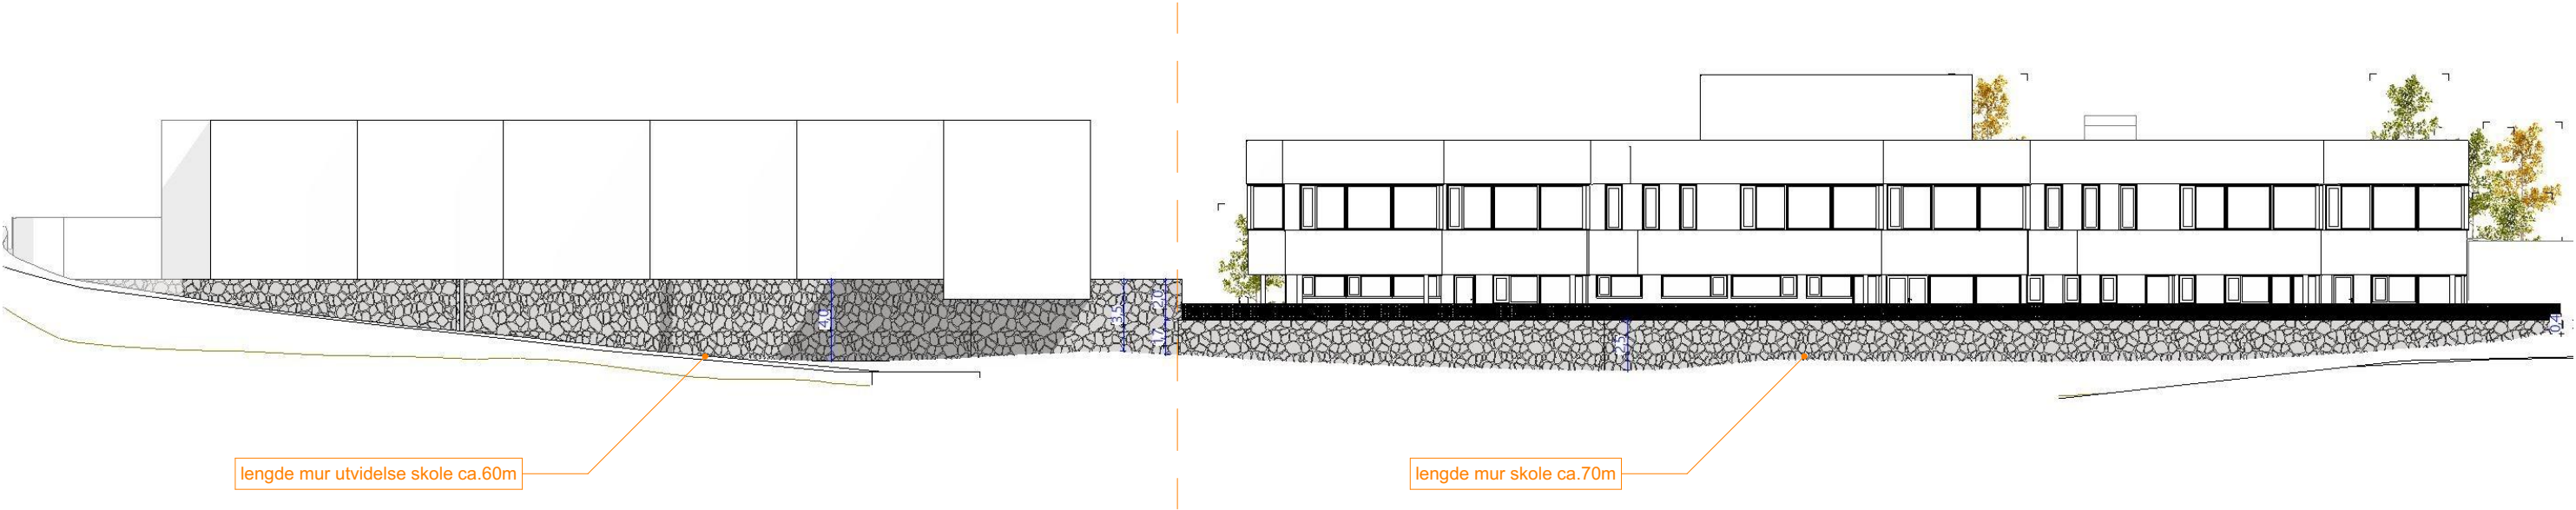

Danielsen skole Karmøy Adresse, 0000 Sted tiltakshaver: Egill Danielsen stiftelse NB! Tegninger/konseptet er Tysseland Arkitektur AS sin eiendom og tilhørende rettigheter ihht til åndsverkloven inntil noe annet er avtalt/kontraktsfestet.	Fase:	Gnr/Bnr:	Rev.nr:	Dato revidert:	Dato opprettet:	Tysseland Arkitektur AS Strandgaten 19 5013 Bergen
	Forprosjekt	Gnr/Bnr/Festenr	00		07.08.2019	
Type tegning:	Prosjektnr.:	Tegningsnr.:	sign: kontroll:	Målestokk:		Thomas@tyark.no tlf. 909 26 883
natursteinsmur utforming	1911	A10-5	J.S TT	1:100	(A3)	

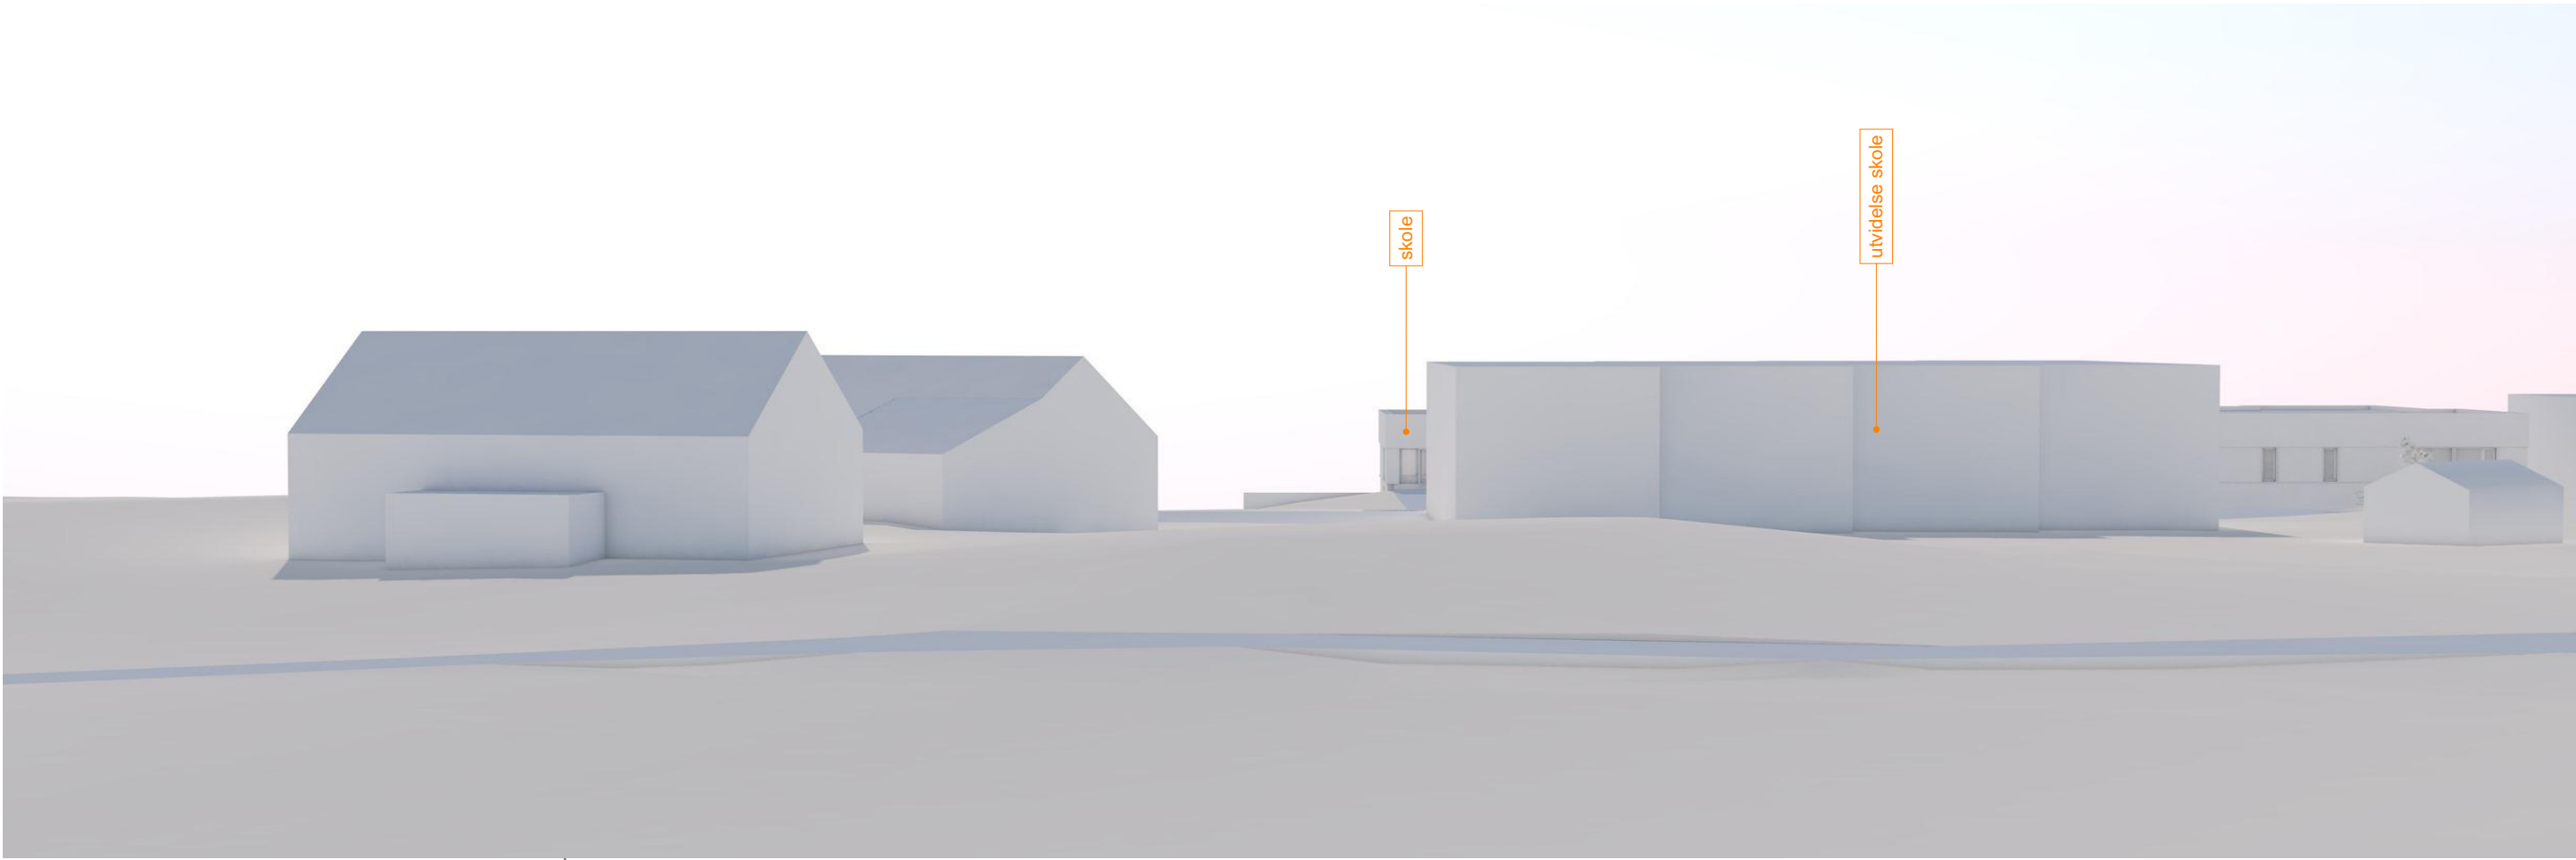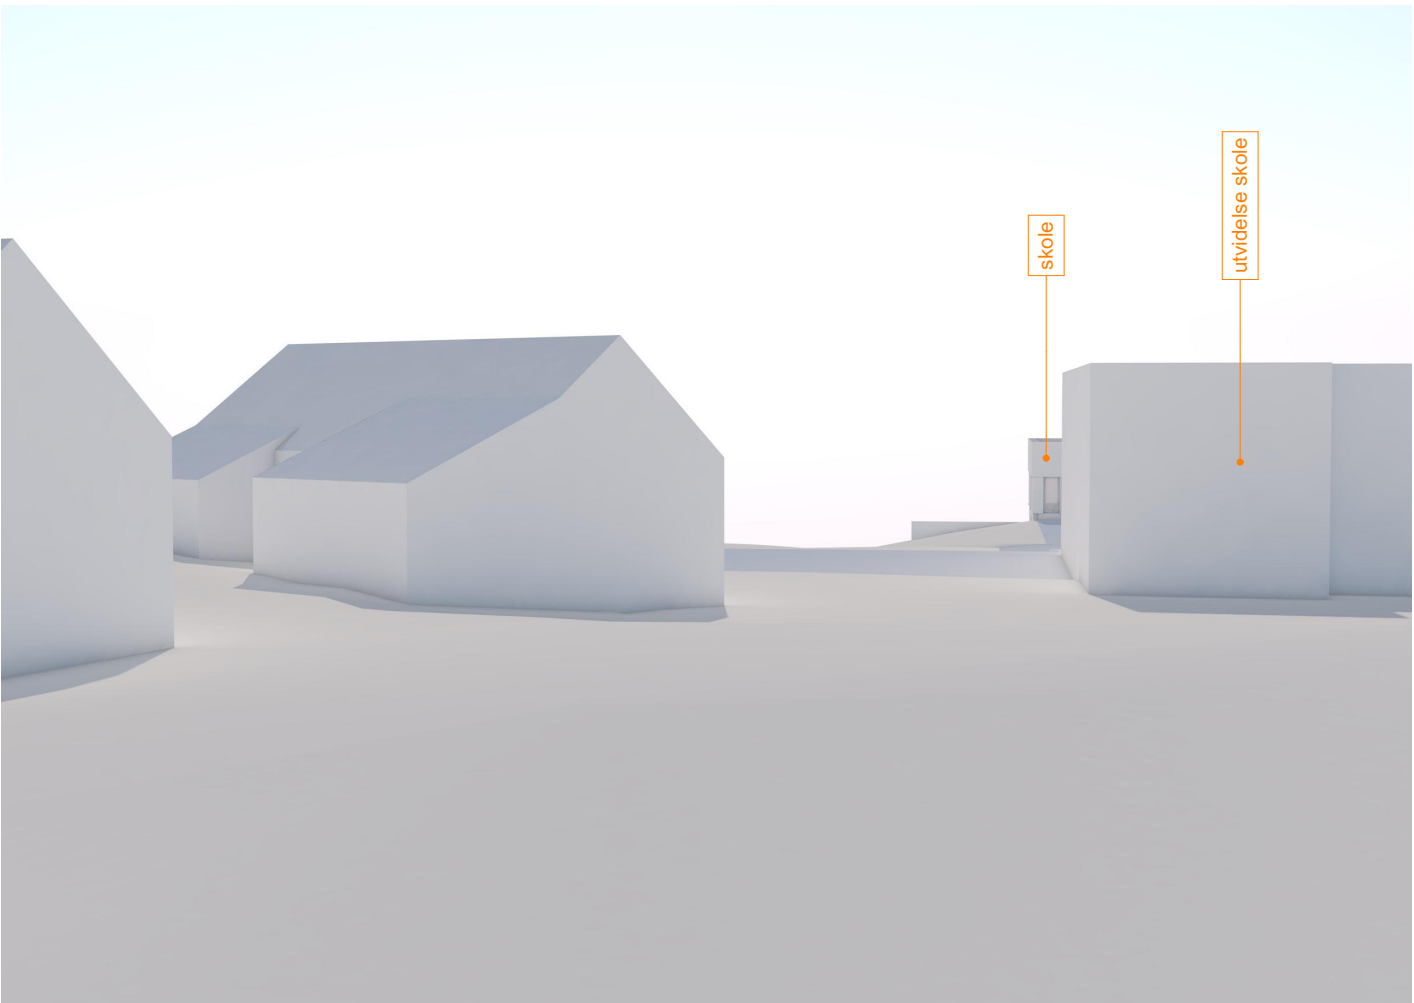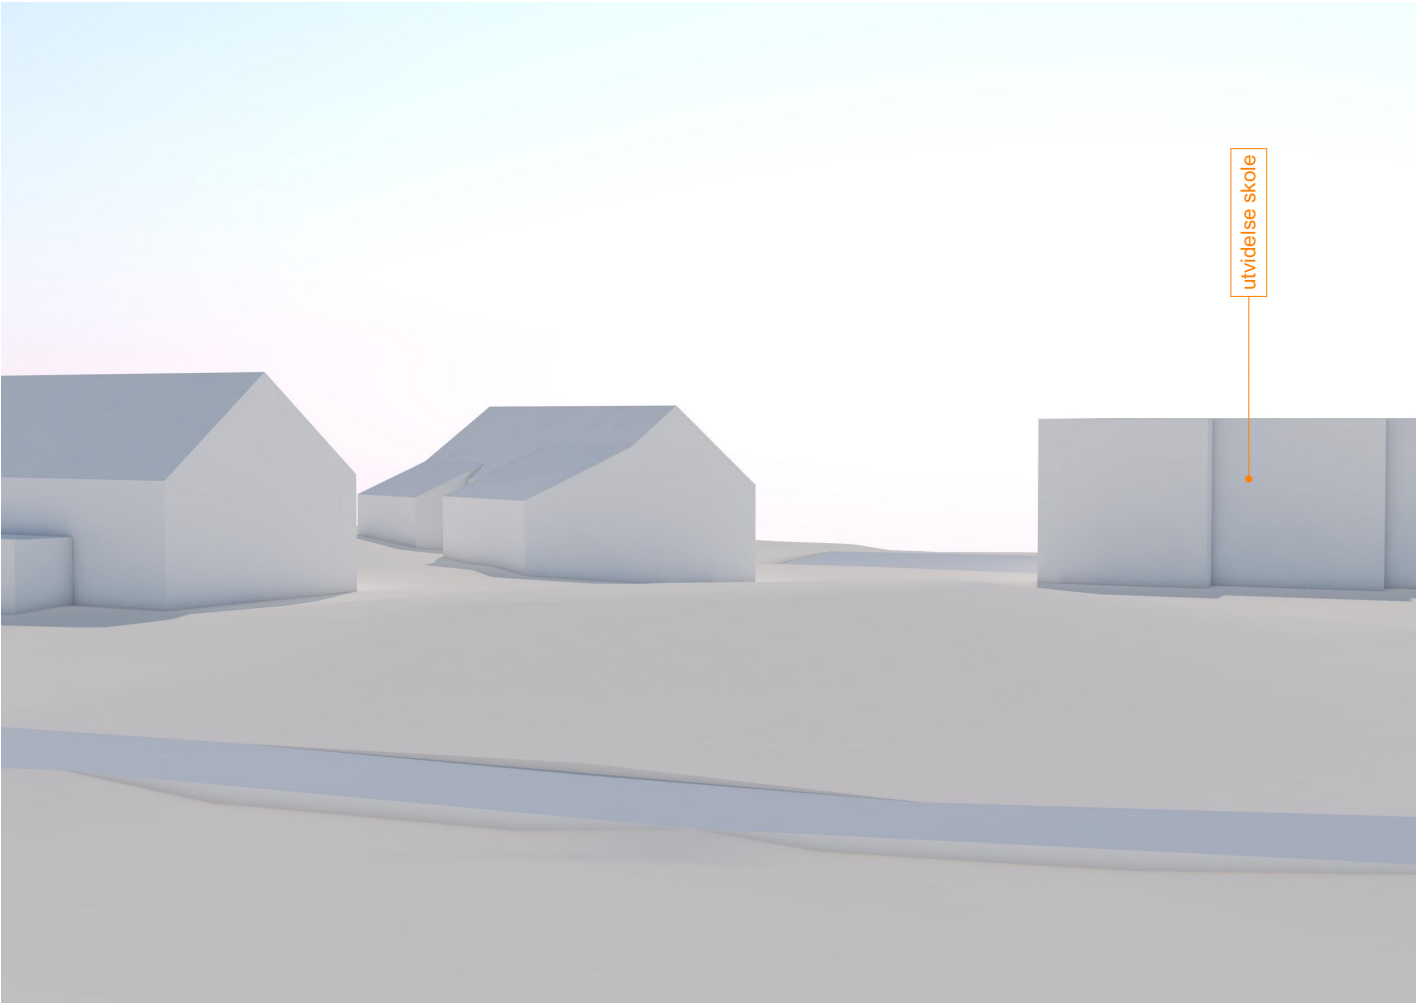

Danielsen skole Karmøy

Adresse, 0000 Sted
tiltakshaver: Egill Danielsen stiftelse
NB! Tegninger/konseptet er Tysseland Arkitektur AS sin eiendom og tilhørende rettigheter ihht til åndsverkloven inntil noe annet er avtalt/kontraktsfestet.

Fase:
Forprosjekt

Type tegning:
Utsikt fra gårdstunet

Gnr/Bnr:
Gnr/Bnr/Festenr

Prosjektnr.:
1911

Rev.nr:
00

Tegningsnr.:
A10-6

Dato revidert:


sign: kontroll:
J.S TT

Dato opprettet:
07.08.2019

Målestokk:
(A3)

Tysseland Arkitektur AS
Strandgaten 19
5013 Bergen


Thomas@tyark.no
tlf. 909 26 883

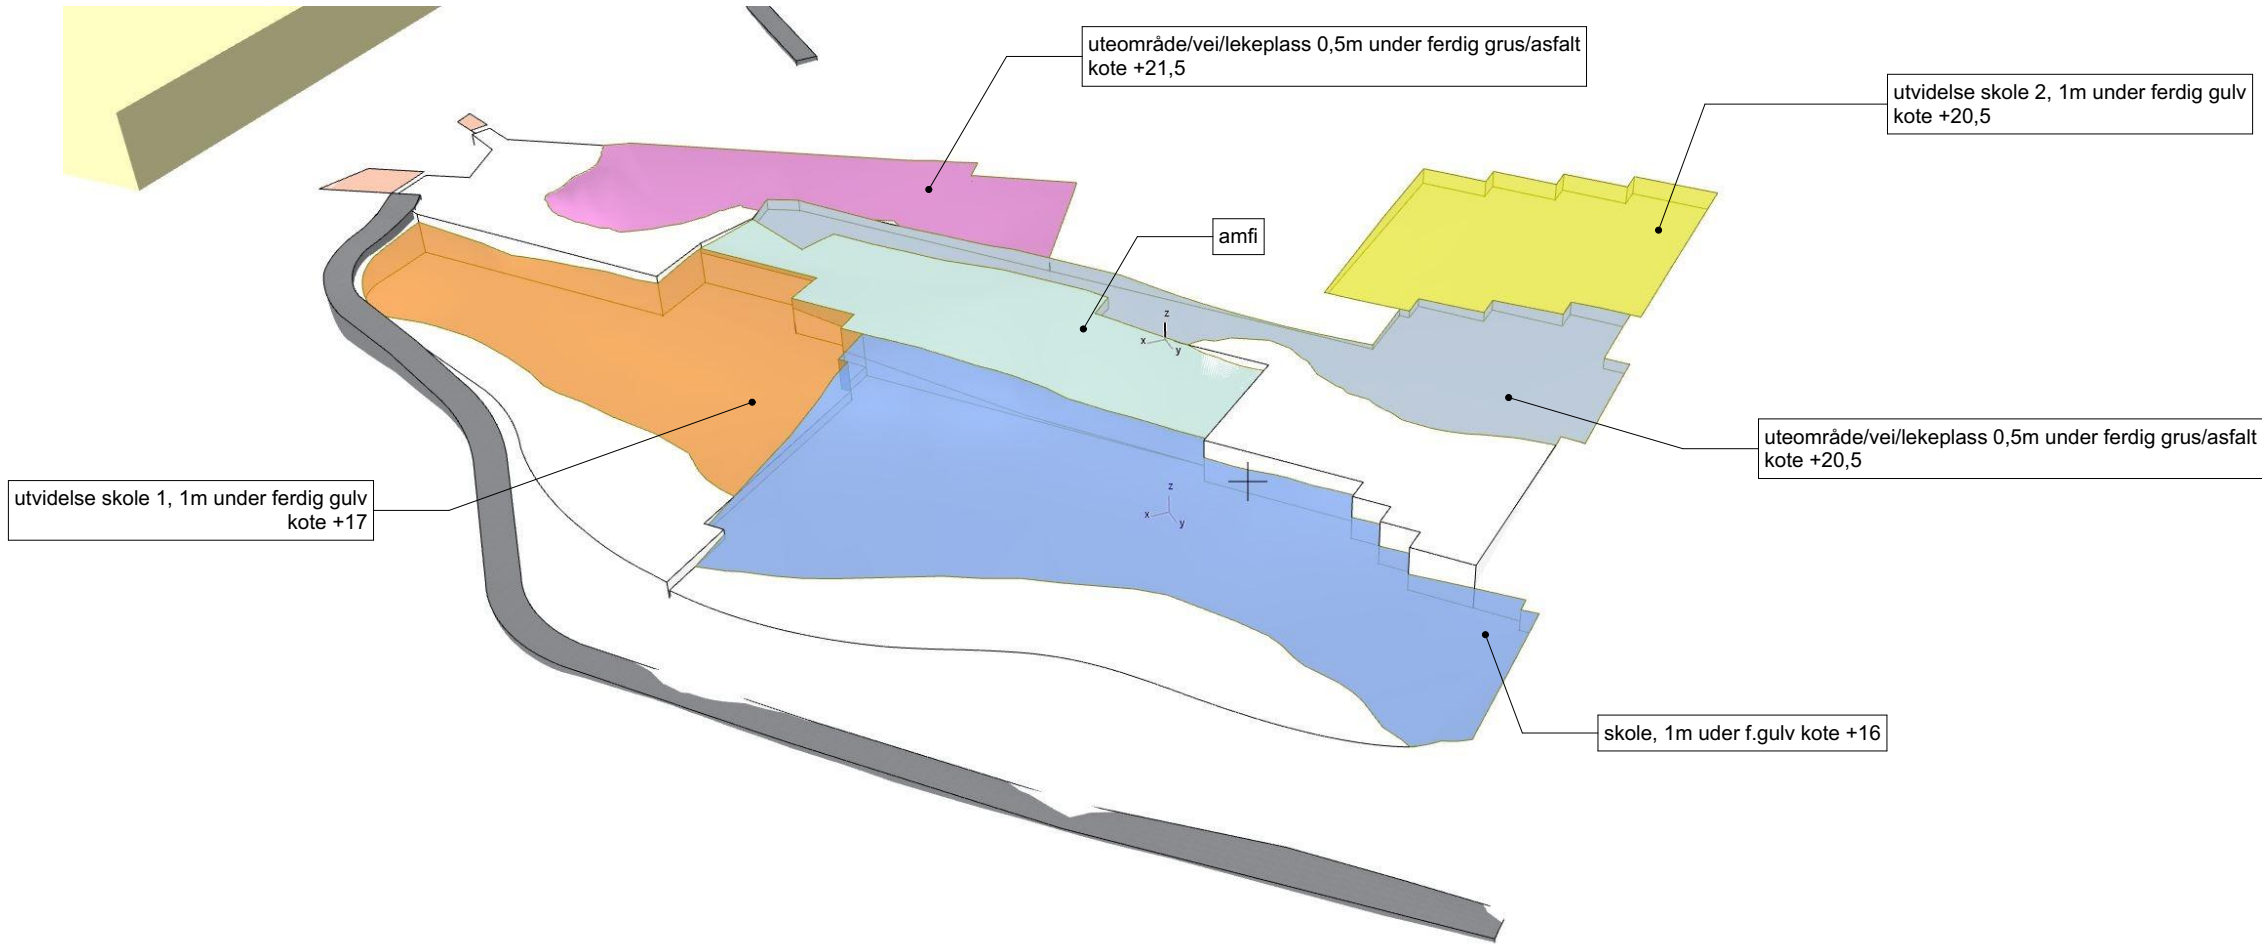

MENGDER FOR UTGRAVING:

Skole: 2343m³
Utvidelse skole 1: 2175 m³
Utvidelse skole 2: 1218 m³
Amfi/tilkomst: 1208 m³
uteplass/lek/vei nivå +21.0: 587m³
uteplass/lek/vei nivå +22.0: 310m³

total: 7841m³

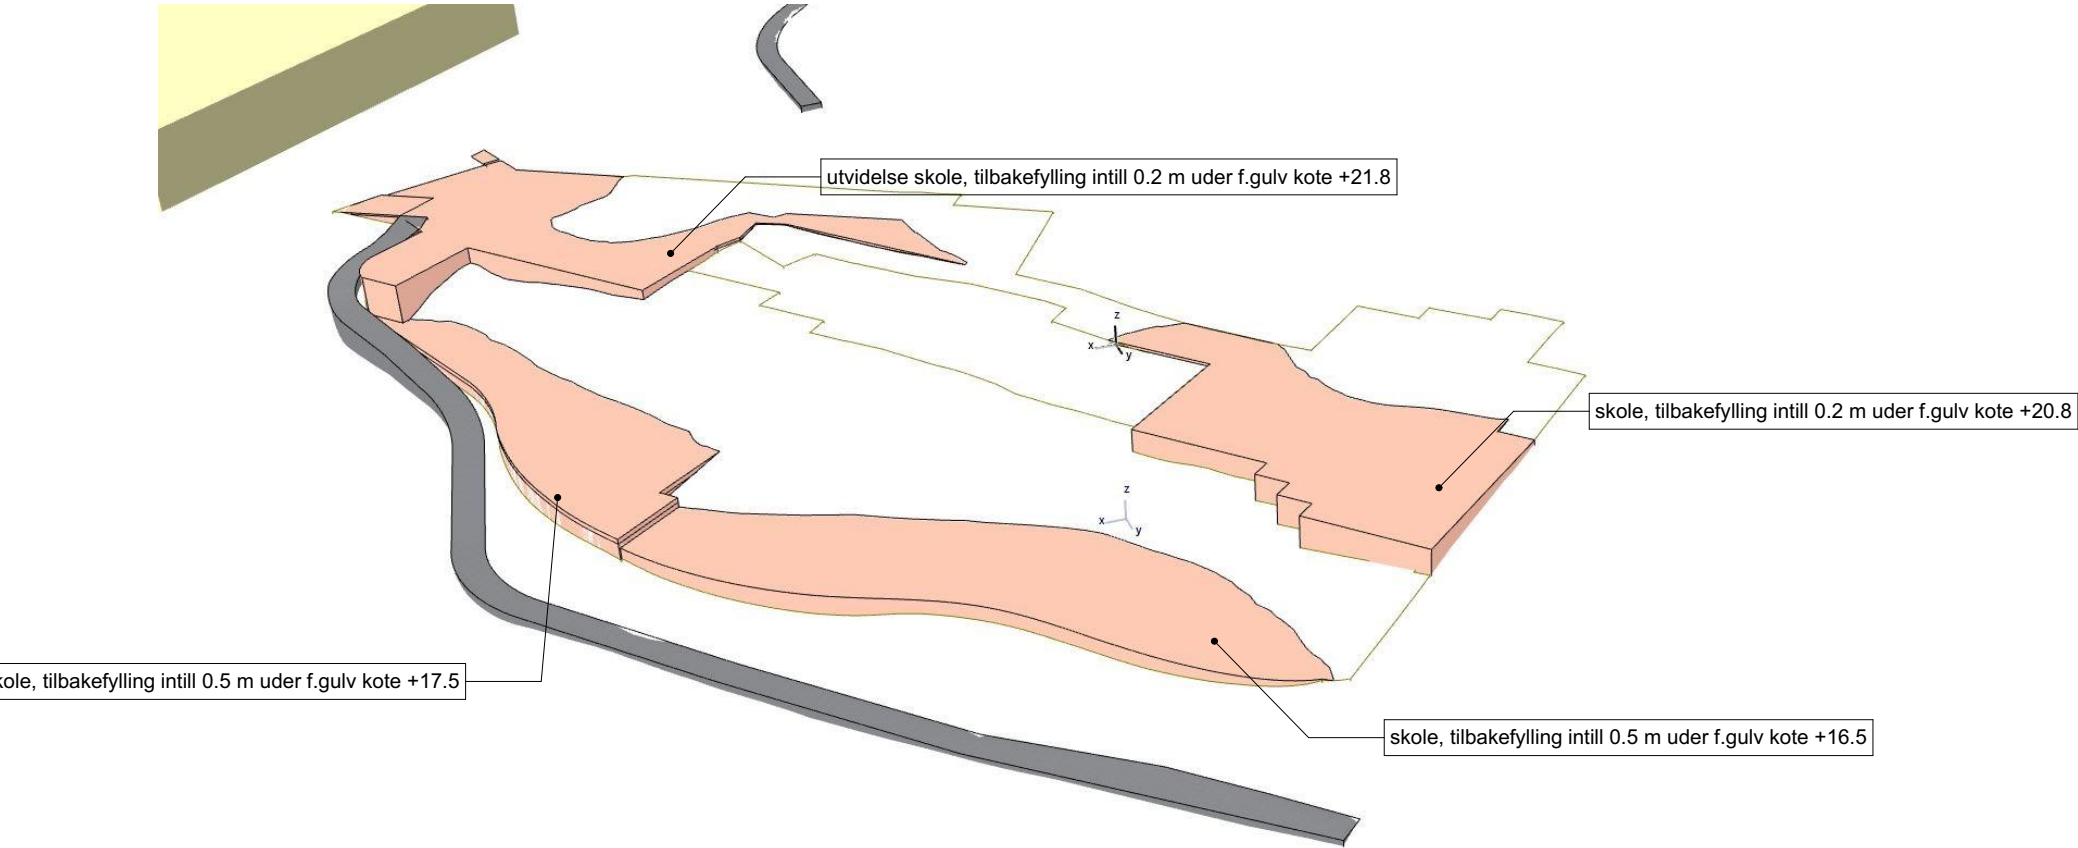

MENGDER FOR TILBAKEFYLLING:

Skole 1 etg. nivå +16.5: 618m³
Skole 2 etg. nivå +20.8: 1246m³
Utvidelse skole 1etg nivå +17.5: 582 m³
Utvidelse skole 2etg nivå +21.8: 845 m³

total: 3291m³

Danielsen skole Karmøy

Adresse, 0000 Sted
tiltakshaver: Egill Danielsen stiftelse
NB! Tegninger/konseptet er Tysseland Arkitektur AS sin eiendom og tilhørende rettigheter ihht til åndsverkloven inntil noe annet er avtalt/kontraktsfestet.

Fase:
Forprosjekt
Type tegning:
Massebalance

Gnr/Bnr:
Gnr/Bnr/Festenr
Prosjektnr.:
1911

Rev.nr:
00
Tegningsnr.:
A10-7

Dato revidert:
sign: kontroll:
J.S TT

Dato opprettet:
07.08.2019
Målestokk:
(A3)

Tysseland Arkitektur AS
Strandgaten 19
5013 Bergen
Thomas@tyark.no
tlf. 909 26 883

tyark