




Øst

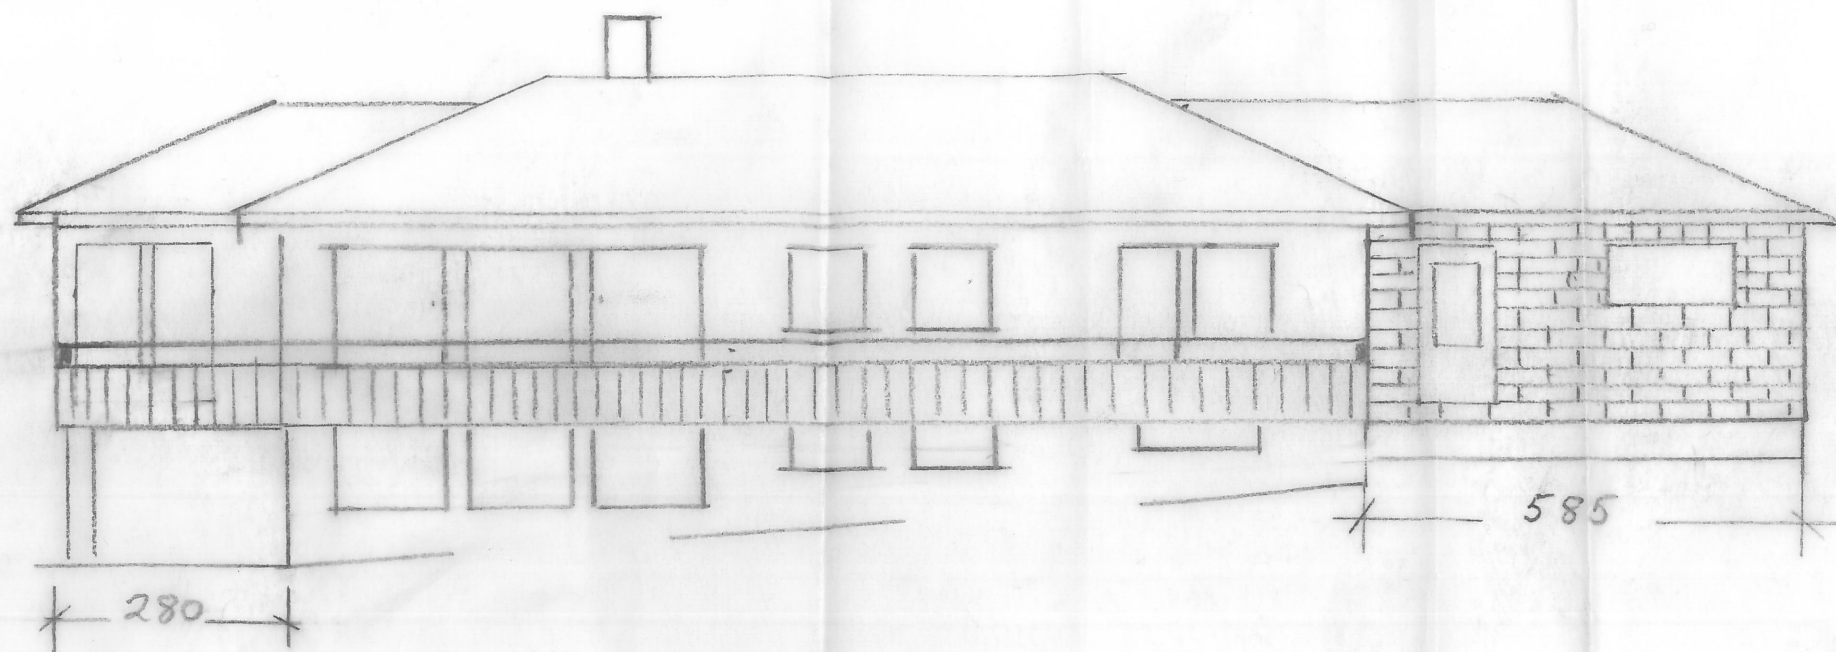


Sør.

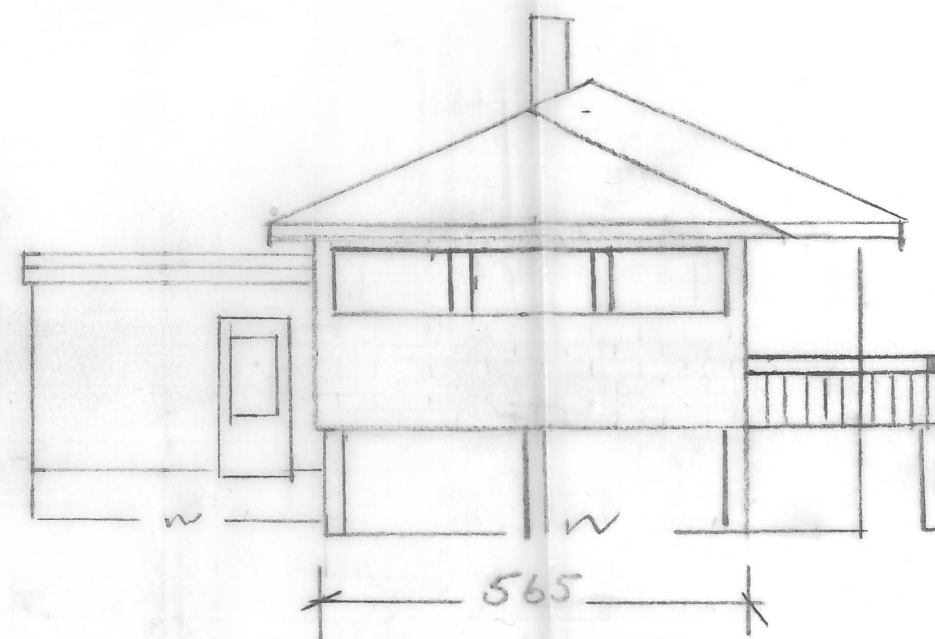

Vest

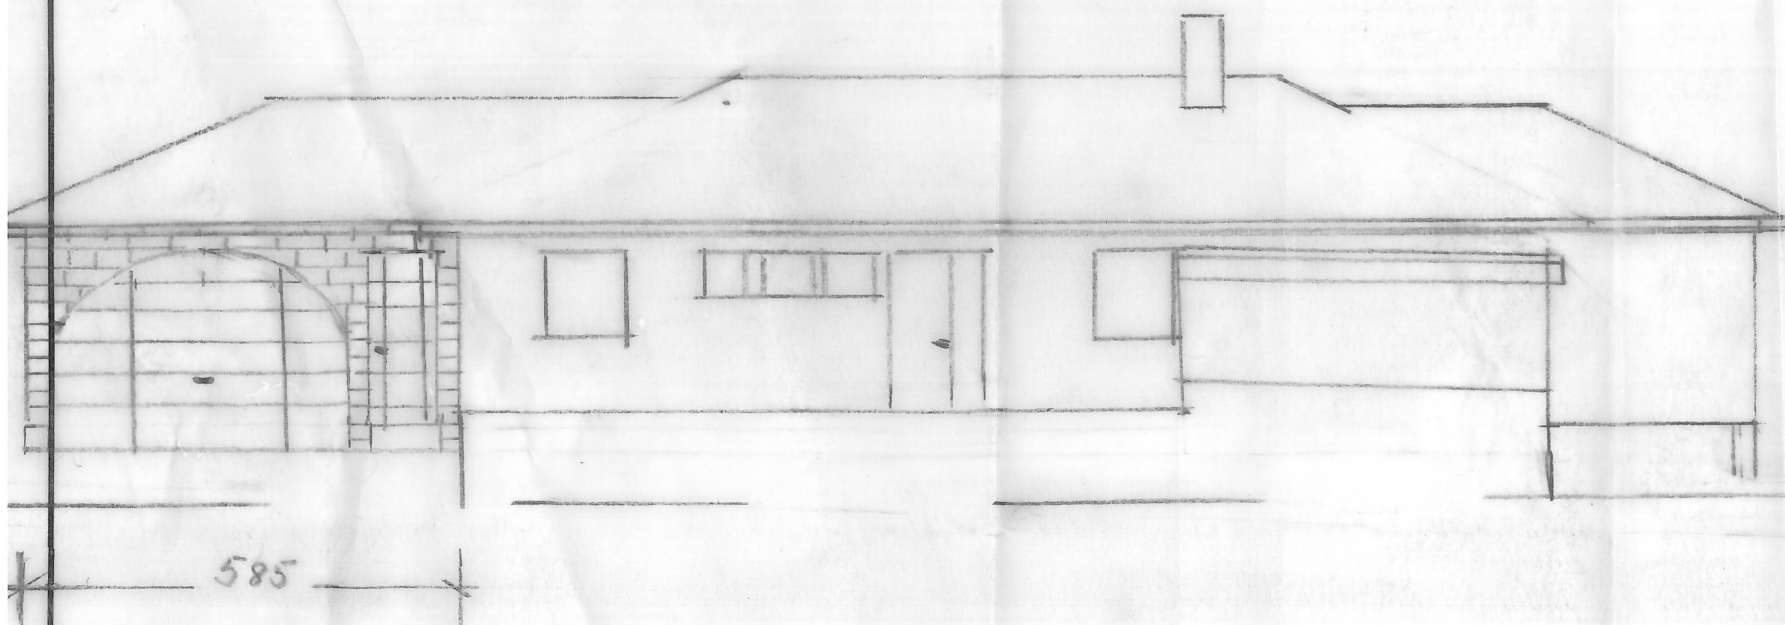

NOR

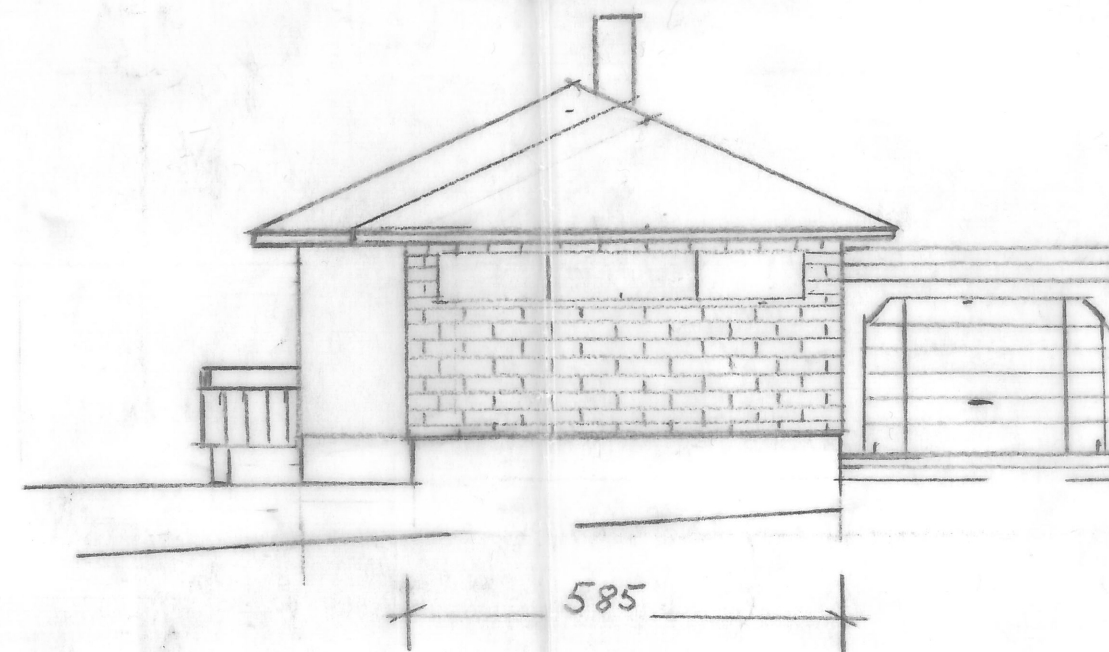

M=1:100	BYGGER: Sverre Edvard Bång
	STED VEDAVAGEN
	SAK ENEBOLIG