

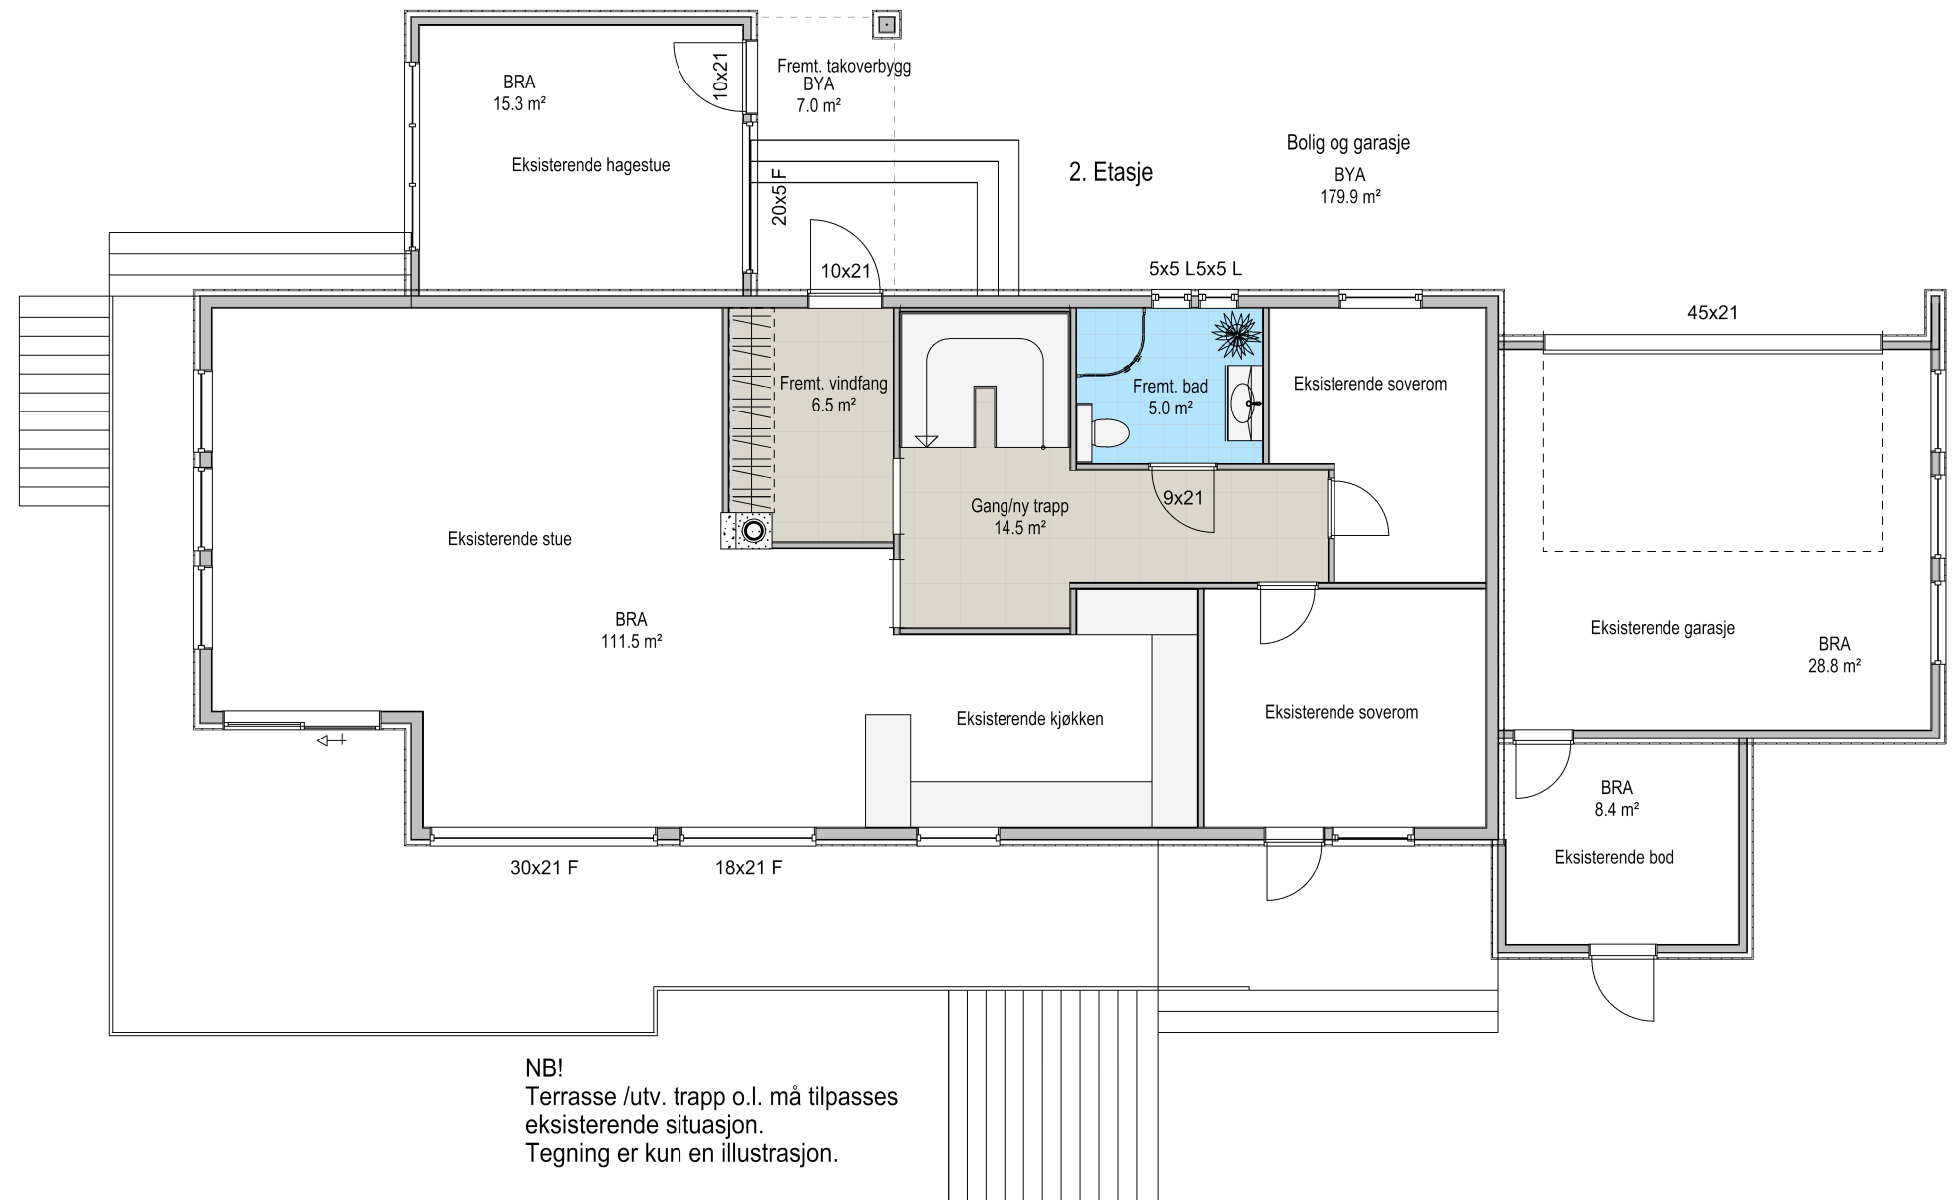


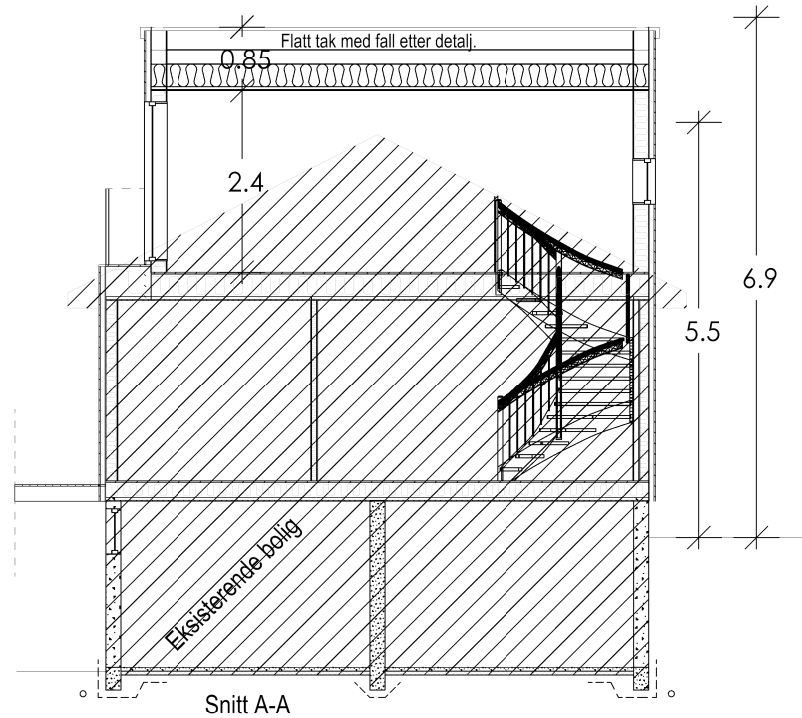

NB!
Terrasse /utv. trapp o.l. må tilpasses
eksisterende situasjon.
Tegning er kun en illustrasjon.

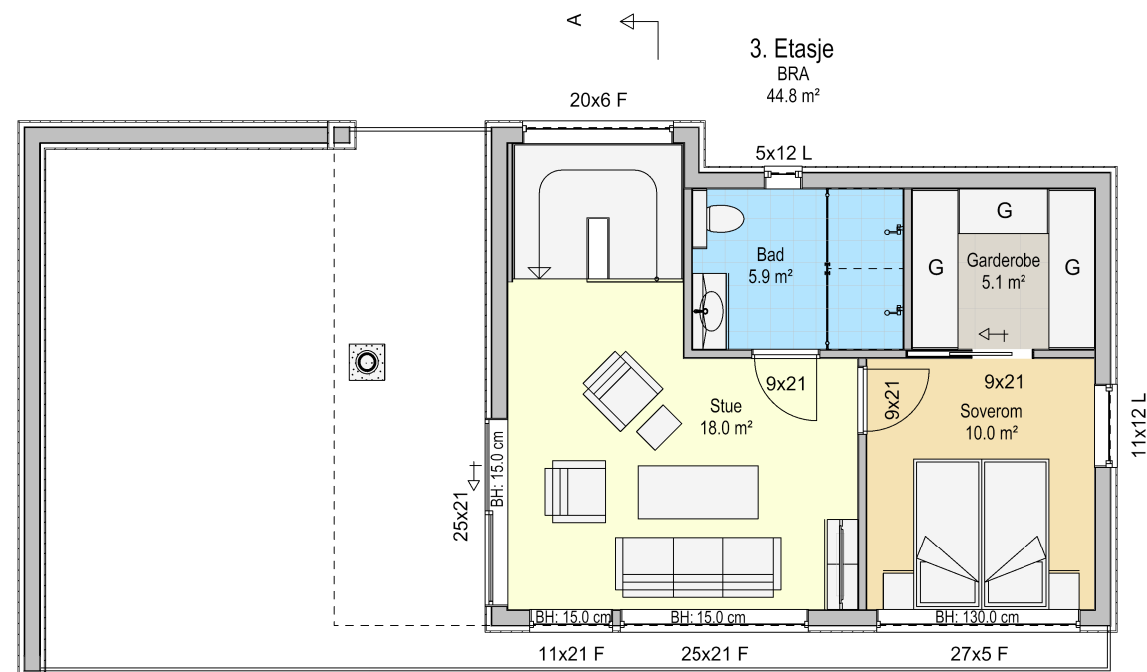

Arealberegninger i hht. NS 3940	Bruksareal BRA kvm		
	Pr etasje	Hagestue, garasje og bod	Sum BRA
1. etasje	91.1	0.0	91.1
2. etasje	115.5	52.5	168.0
SUM :	206.6	52.5	259.1
BYA :	179.9	0.0	179.9

Arealberegninger i hht. NS 3940	Bruksareal BRA kvm		
	Pr etasje	Hagestue, garasje og bod	Sum BRA
1. etasje	91.1	0.0	91.1
2. etasje	115.5	52.5	168.0
3. etasje	44.8	0.0	44.8
SUM :	251.4	52.5	303.9
BYA :	179.9	0.0	186.9

2 25.06.20 Olav Høyder snitt tegning
1 22.06.20 Inga Diverse endringer, fullføre med komplette tegninger



Tiltakshaver: **Torbjørn Karlsen**
Byggeplass: **Austre Veaveg 190, 4276 Vedavågen**
Kommune: **Karmøy**
Gnr: **4** Bnr: **232** Mål: **1 : 100**
Plan og snitt

Dato: **25.02.20**
Tegn: **Inga**
Prosjekt: **1-1101-20**
Tegn.nr: **501**

© Tegningen er beskyttet i.h.t. lov om opphavsrett.