


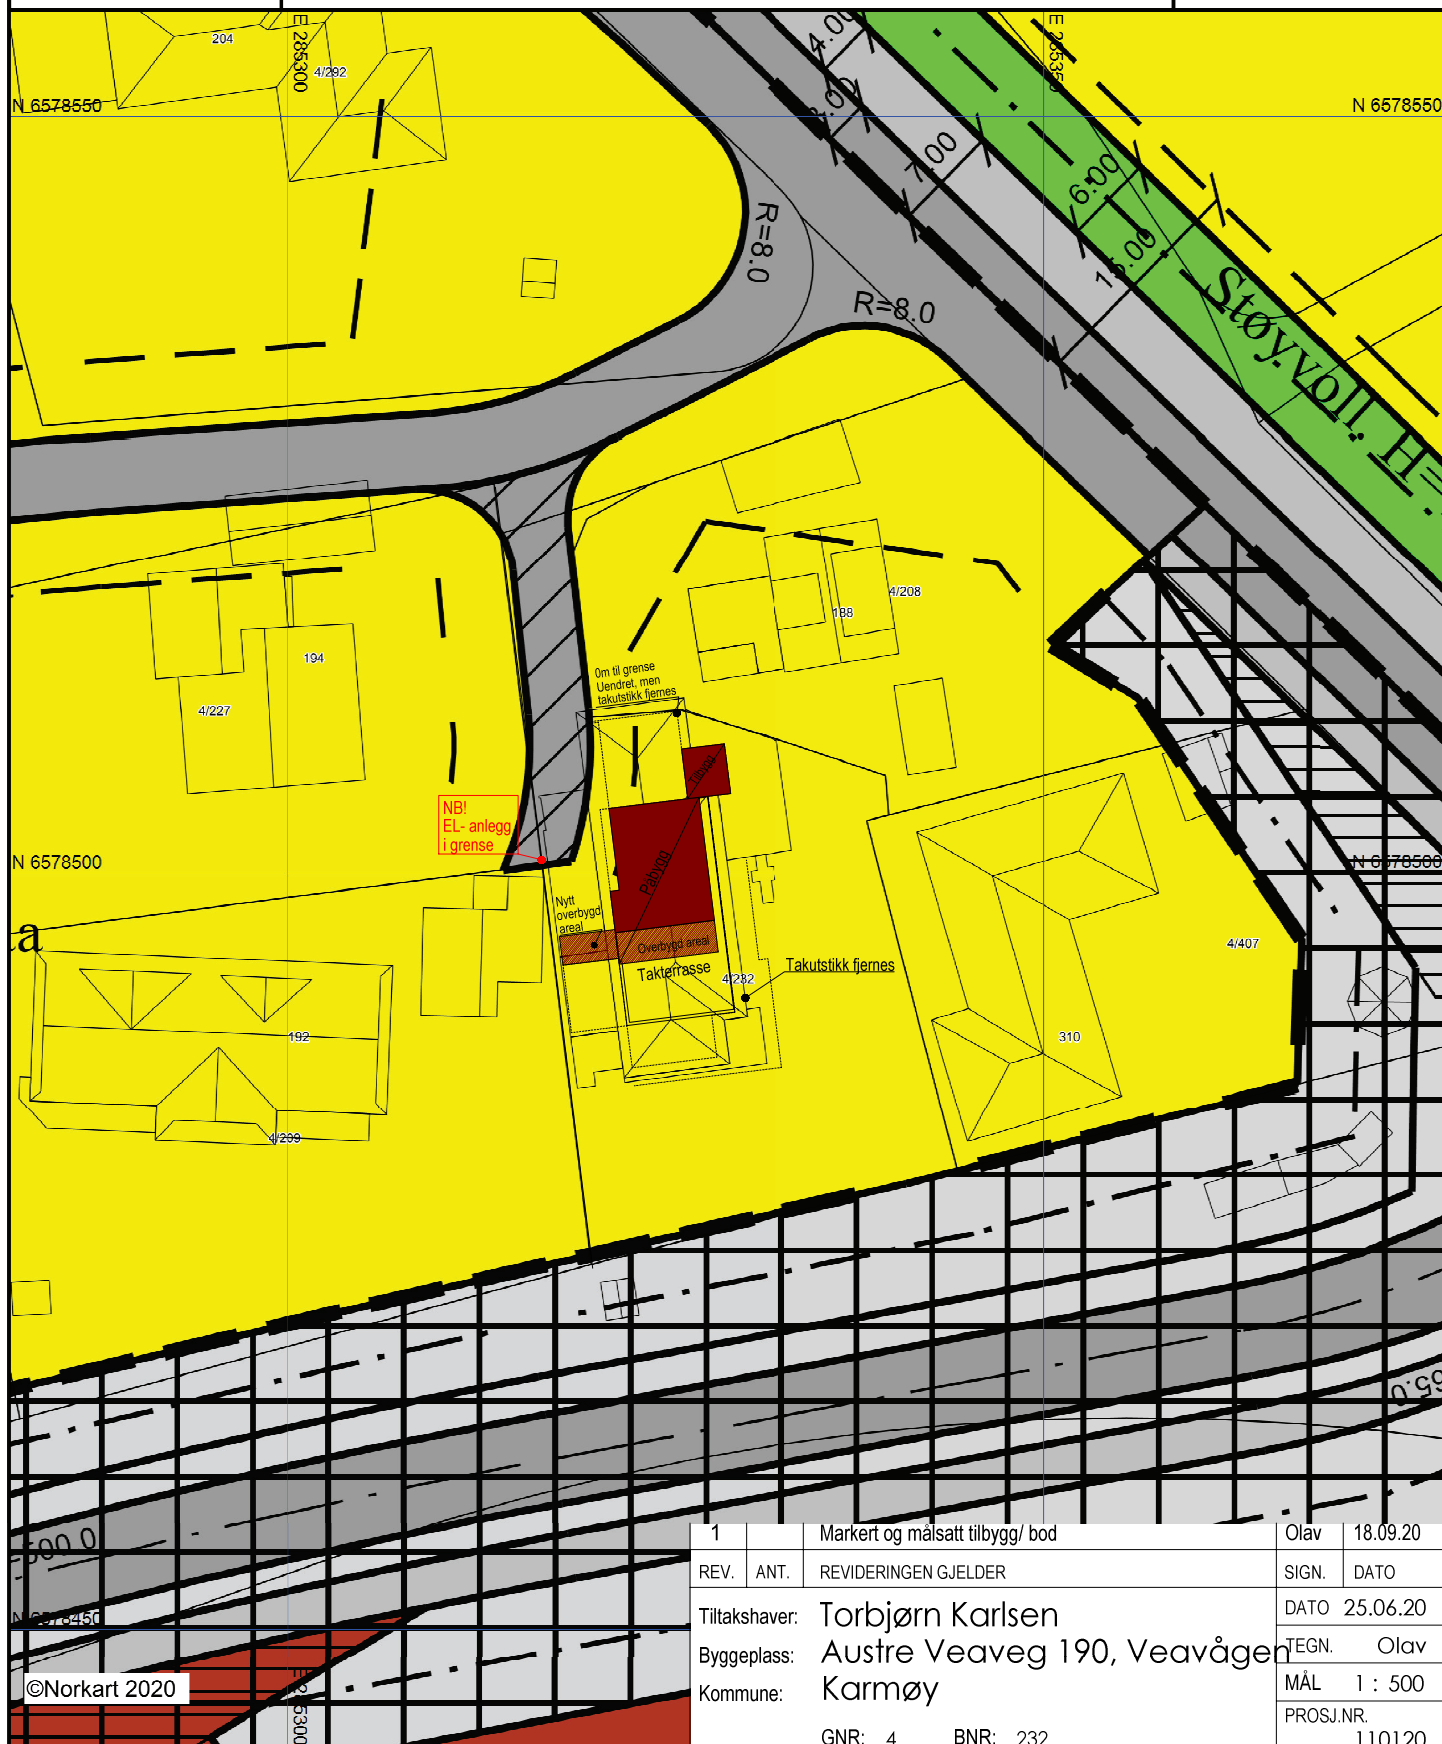

Eiendom: 4/232
Adresse: Austre Veaveg 190
Dato: 30.01.2020
Målestokk: 1:500



UTM-32



- 1) Det tas forbehold om feil i kartgrunnlaget
- 2) Ved utskrift fra PDF-fil kan målestokken bli unøyaktig
- 3) Kommuneplanen er laget for små målestokker og kan være unøyaktig hvis man zoomer inn

1		Markert og målsatt tilbygg/ bod	Olav	18.09.20
REV.	ANT.	REVIDERINGEN GJELDER	SIGN.	DATO
Tiltakshaver:	Torbjørn Karlsen Austre Veaveg 190, Veavågen Karmøy GNR: 4 BNR: 232		DATO	25.06.20
Byggeplass:			TEGN.	Olav
Kommune:			MÅL	1 : 500
			PROSJ.NR.	110120



Eskild Kvala AS

Reguleringsplankart


DATA DESIGN SYSTEMS
A MONETDOLBY COMPANY