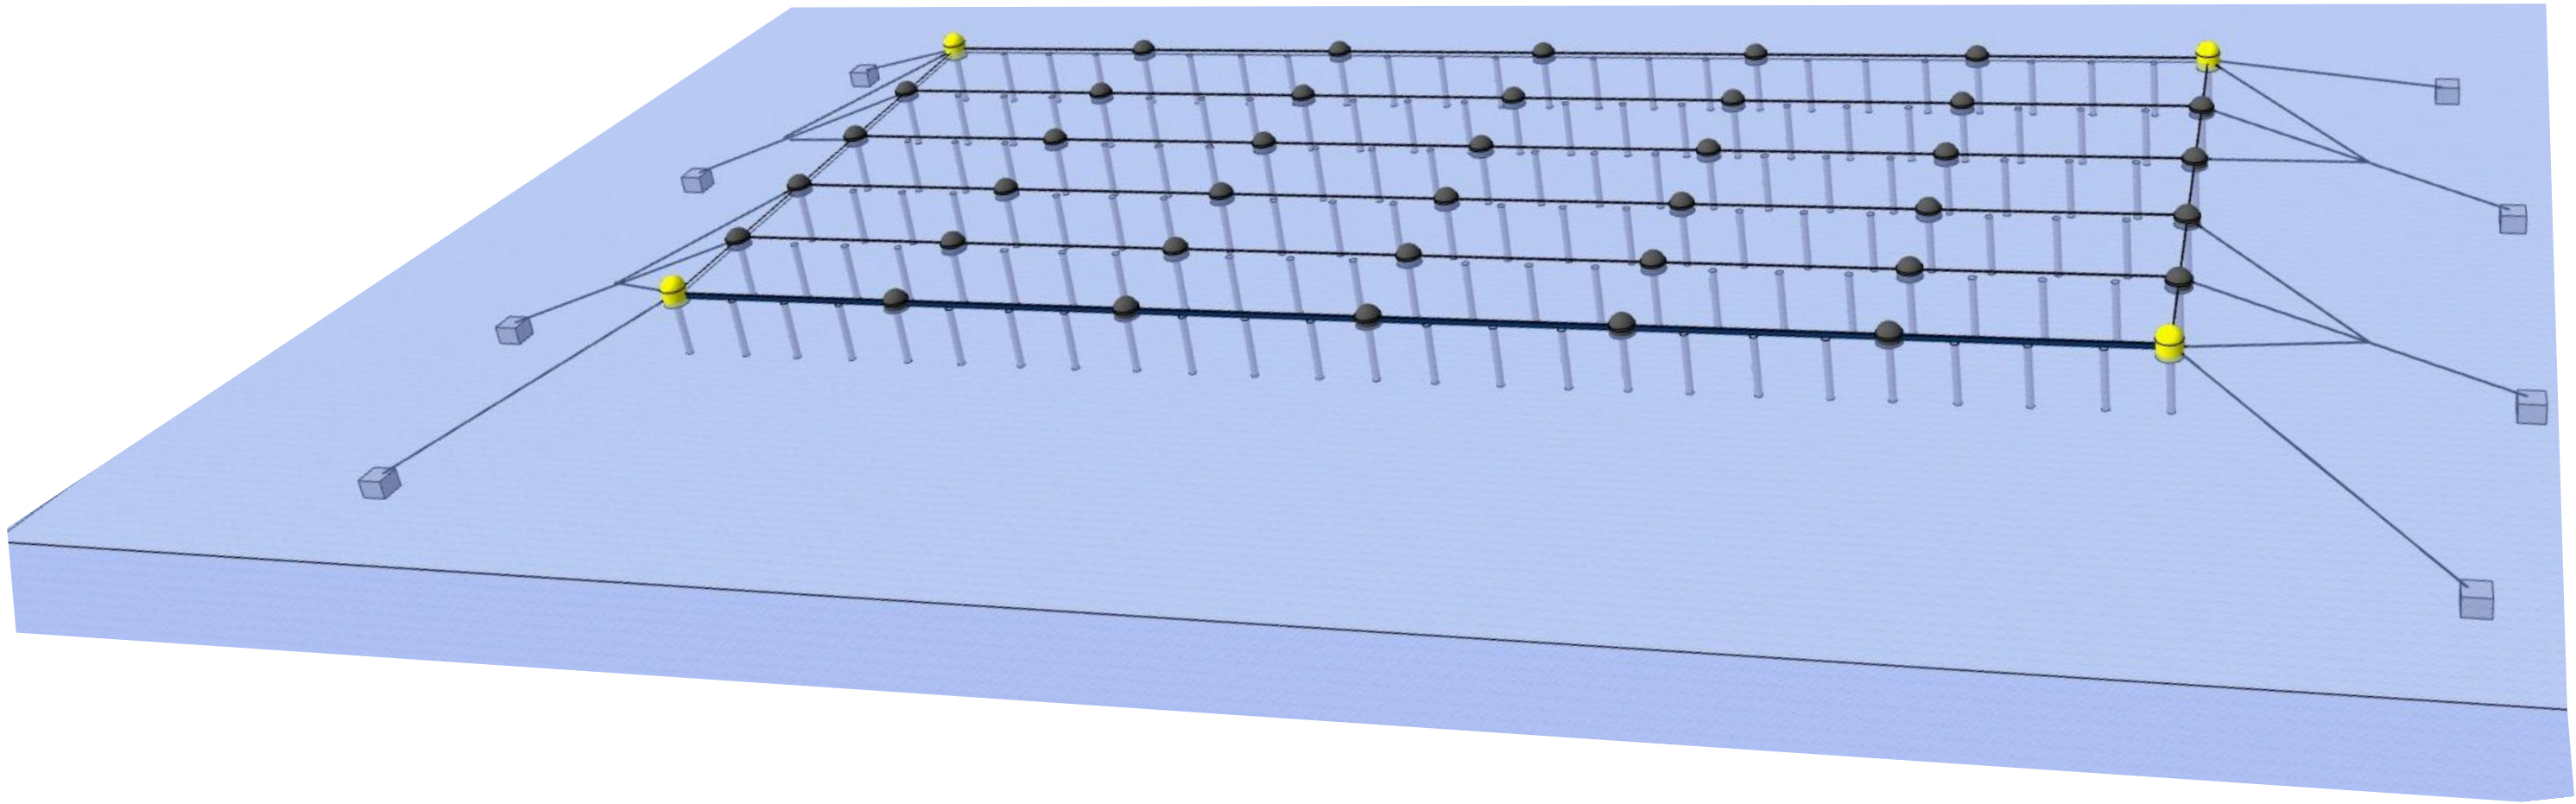



Tegningsnr.
A40-01

Revisjon nr.

Type tegning
Perspektiv av anleggsplan

Rev	Nr	Beskrivelse	Dato	Sign	Kontr
-----	----	-------------	------	------	-------

Lokalisering:

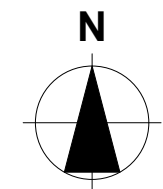

Prosjekteringsgruppen

● ARK :

Gerd Sveen

Fase
Skisse

Tiltakshaver		Godkjent	
Sunnhordland Havbruk		Kontroll prosjekt.	
		Sign.	Kontroll
Prosjekt		Filnavn	
		haugevågen.pln	
		Dato	
		Dato oppr.	
		Målestokk	
		1:166,667	
		Kontroll utferende	
		Sign.	Kontroll
Gnr./Bnr./Festnr.:		Prosjektnr. for prosjekterende/lev.	
Gnr/Bnr/Festenr			
Prosjektnr.:		Tegningsnr.:	
Prosjektnr.		A40-01	
Type tegning:			
Perspektiv av anleggsplan			