


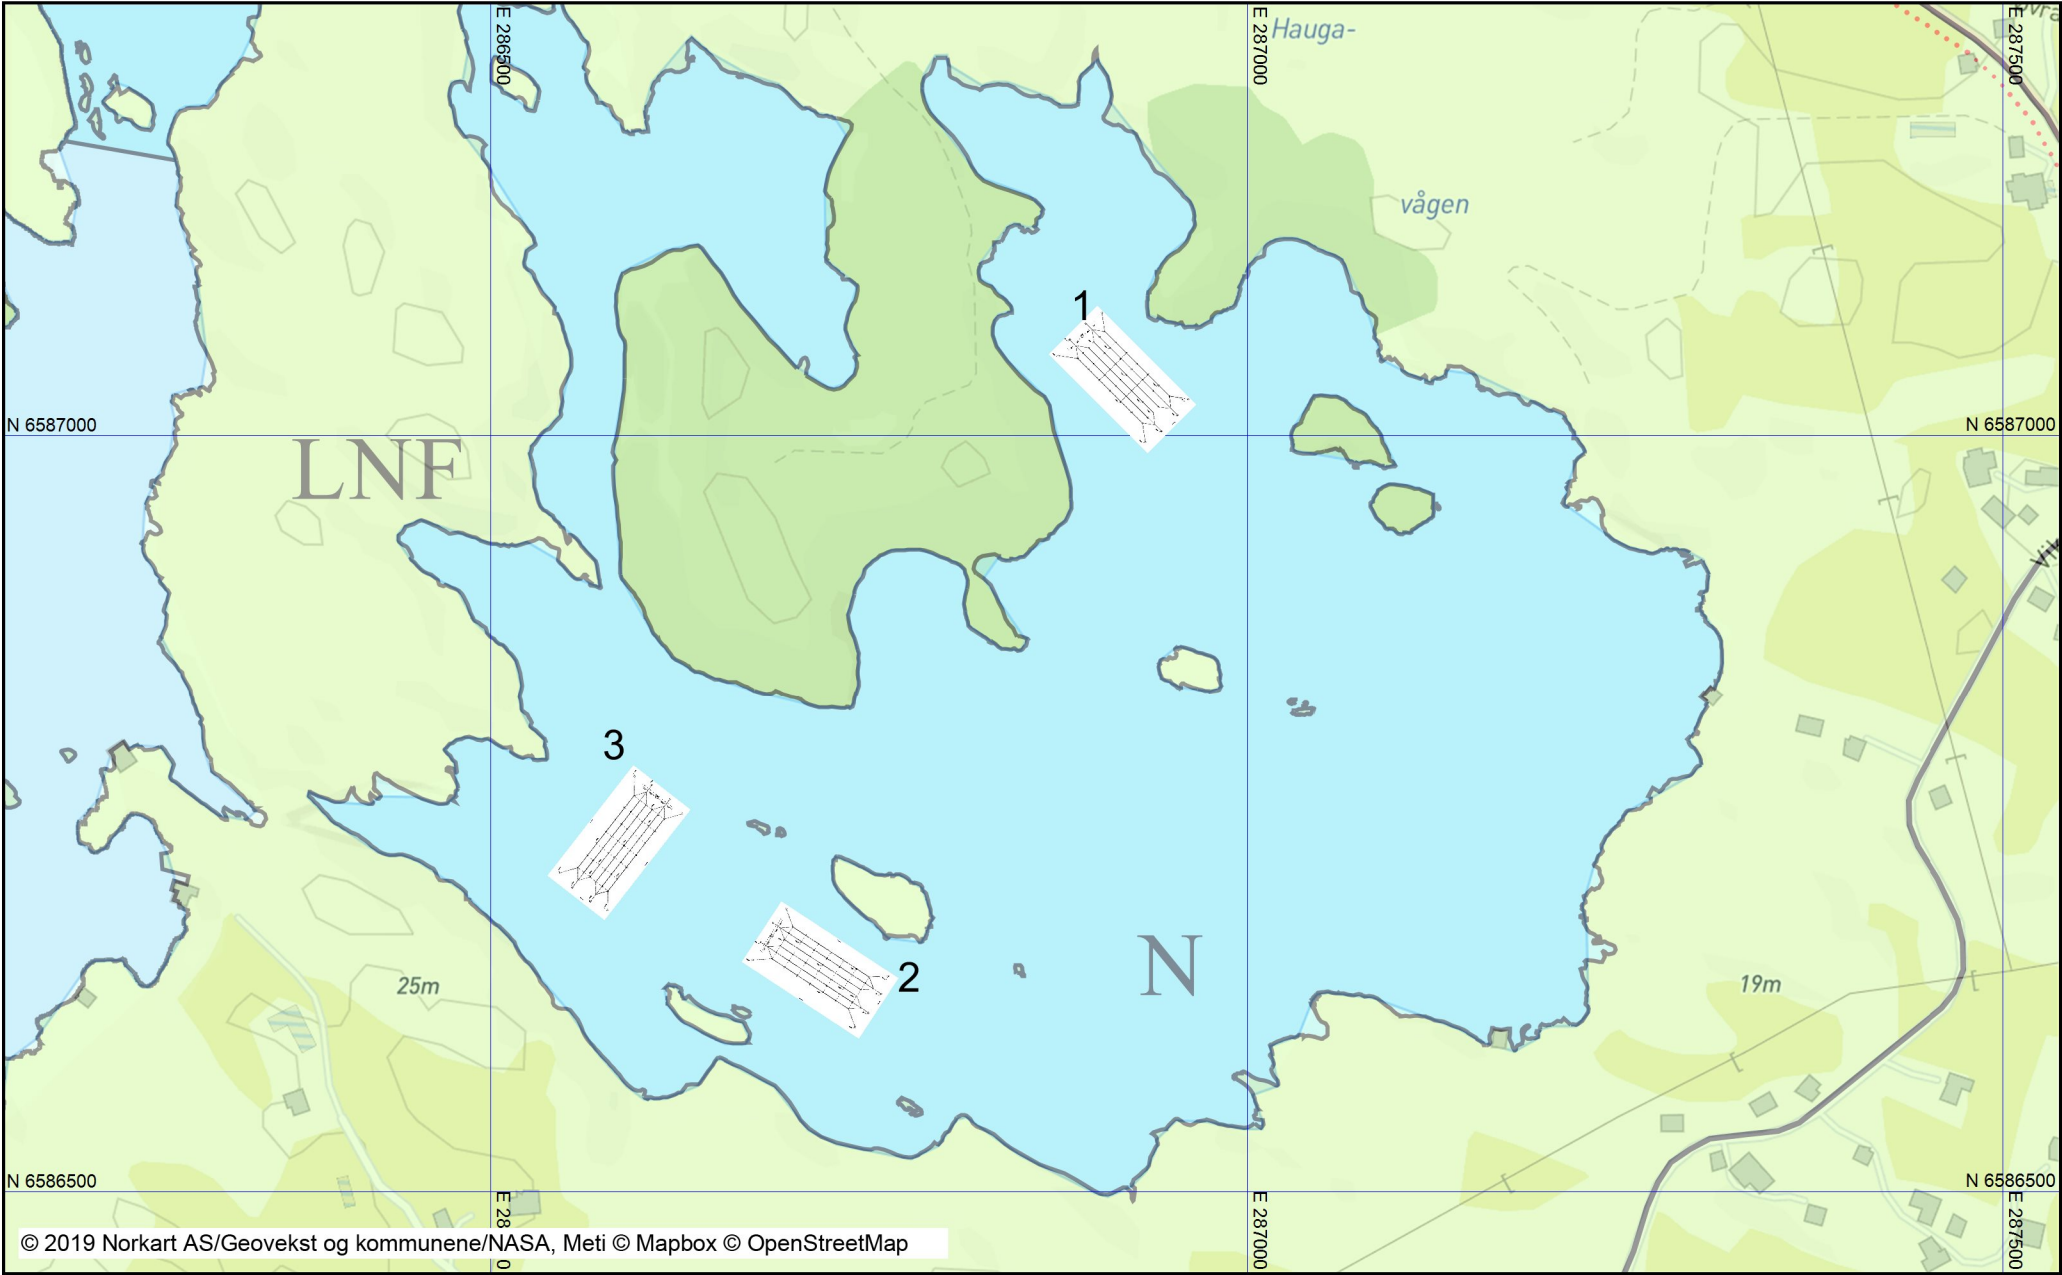

Dato: 30.12.2019


Målestokk: 1:5000

Koordinatsystem: UTM 32N



PLASSERING

1. N 59° 22'05.98 E 005°14'58.24
2. N 59° 21'52.24 E 005°14'48.12
3. N 59° 21'54.36 E 005°14'38.23

 Tegningsnr. A10-01	Revisjon nr.	
Type tegning Situasjonsplan	
<table border="1" style="width: 100%; border-collapse: collapse;"> <tr> <td style="width: 5%;"></td> <td style="width: 5%;"></td> <td style="width: 60%;"></td> <td style="width: 10%;"></td> <td style="width: 10%;"></td> <td style="width: 10%;"></td> </tr> <tr><td></td><td></td><td></td><td></td><td></td><td></td></tr> <tr><td></td><td></td><td></td><td></td><td></td><td></td></tr> <tr><td></td><td></td><td></td><td></td><td></td><td></td></tr> <tr><td></td><td></td><td></td><td></td><td></td><td></td></tr> <tr><td></td><td></td><td></td><td></td><td></td><td></td></tr> <tr><td></td><td></td><td></td><td></td><td></td><td></td></tr> <tr><td></td><td></td><td></td><td></td><td></td><td></td></tr> <tr><td></td><td></td><td></td><td></td><td></td><td></td></tr> <tr><td></td><td></td><td></td><td></td><td></td><td></td></tr> <tr> <th>Rev</th> <th>Nr</th> <th>Beskrivelse</th> <th>Dato</th> <th>Sign</th> <th>Kontr</th> </tr> </table>	Rev	Nr	Beskrivelse	Dato	Sign	Kontr
Rev	Nr	Beskrivelse	Dato	Sign	Kontr	
Lokalisering: 	
Prosjekteringsgruppen  ARK : Gerd Sveen	

Fase Anleggsskisse

Tiltakshaver

Sunnhordland Havbruk

Prosjekt

Haugevågen

Karmøy kommune

Gnr./Bnr./Festenr.:
Gnr/Bnr/Festenr

Prosjektnr.: **Prosjektnr.** Tegningsnr.: **A10-01**


Type tegning: **Situasjonsplan**

Revisjon nr.

[illegible]

Rev	Nr	Beskrivelse	Dato	Sign	Kontr
-----	----	-------------	------	------	-------

Lokalisering

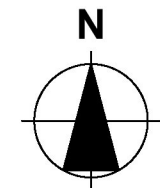

Prosjekteringsgruppen

● **ARK :**

Gerd Sveen

Fase

Tiltakshaver

Prosjekt

Godkjent

Kontroll prosjekt.

Sign.	Kontroll
-------	----------

Filnavn

naugevagen.pln

Dato

Dato oppr

Målestokk

1:5000, 1:

Kontroll utførende

Sign.	Kontroll
-------	----------

[illegible]

Prosjektnr. for

prosjektene/lev.