


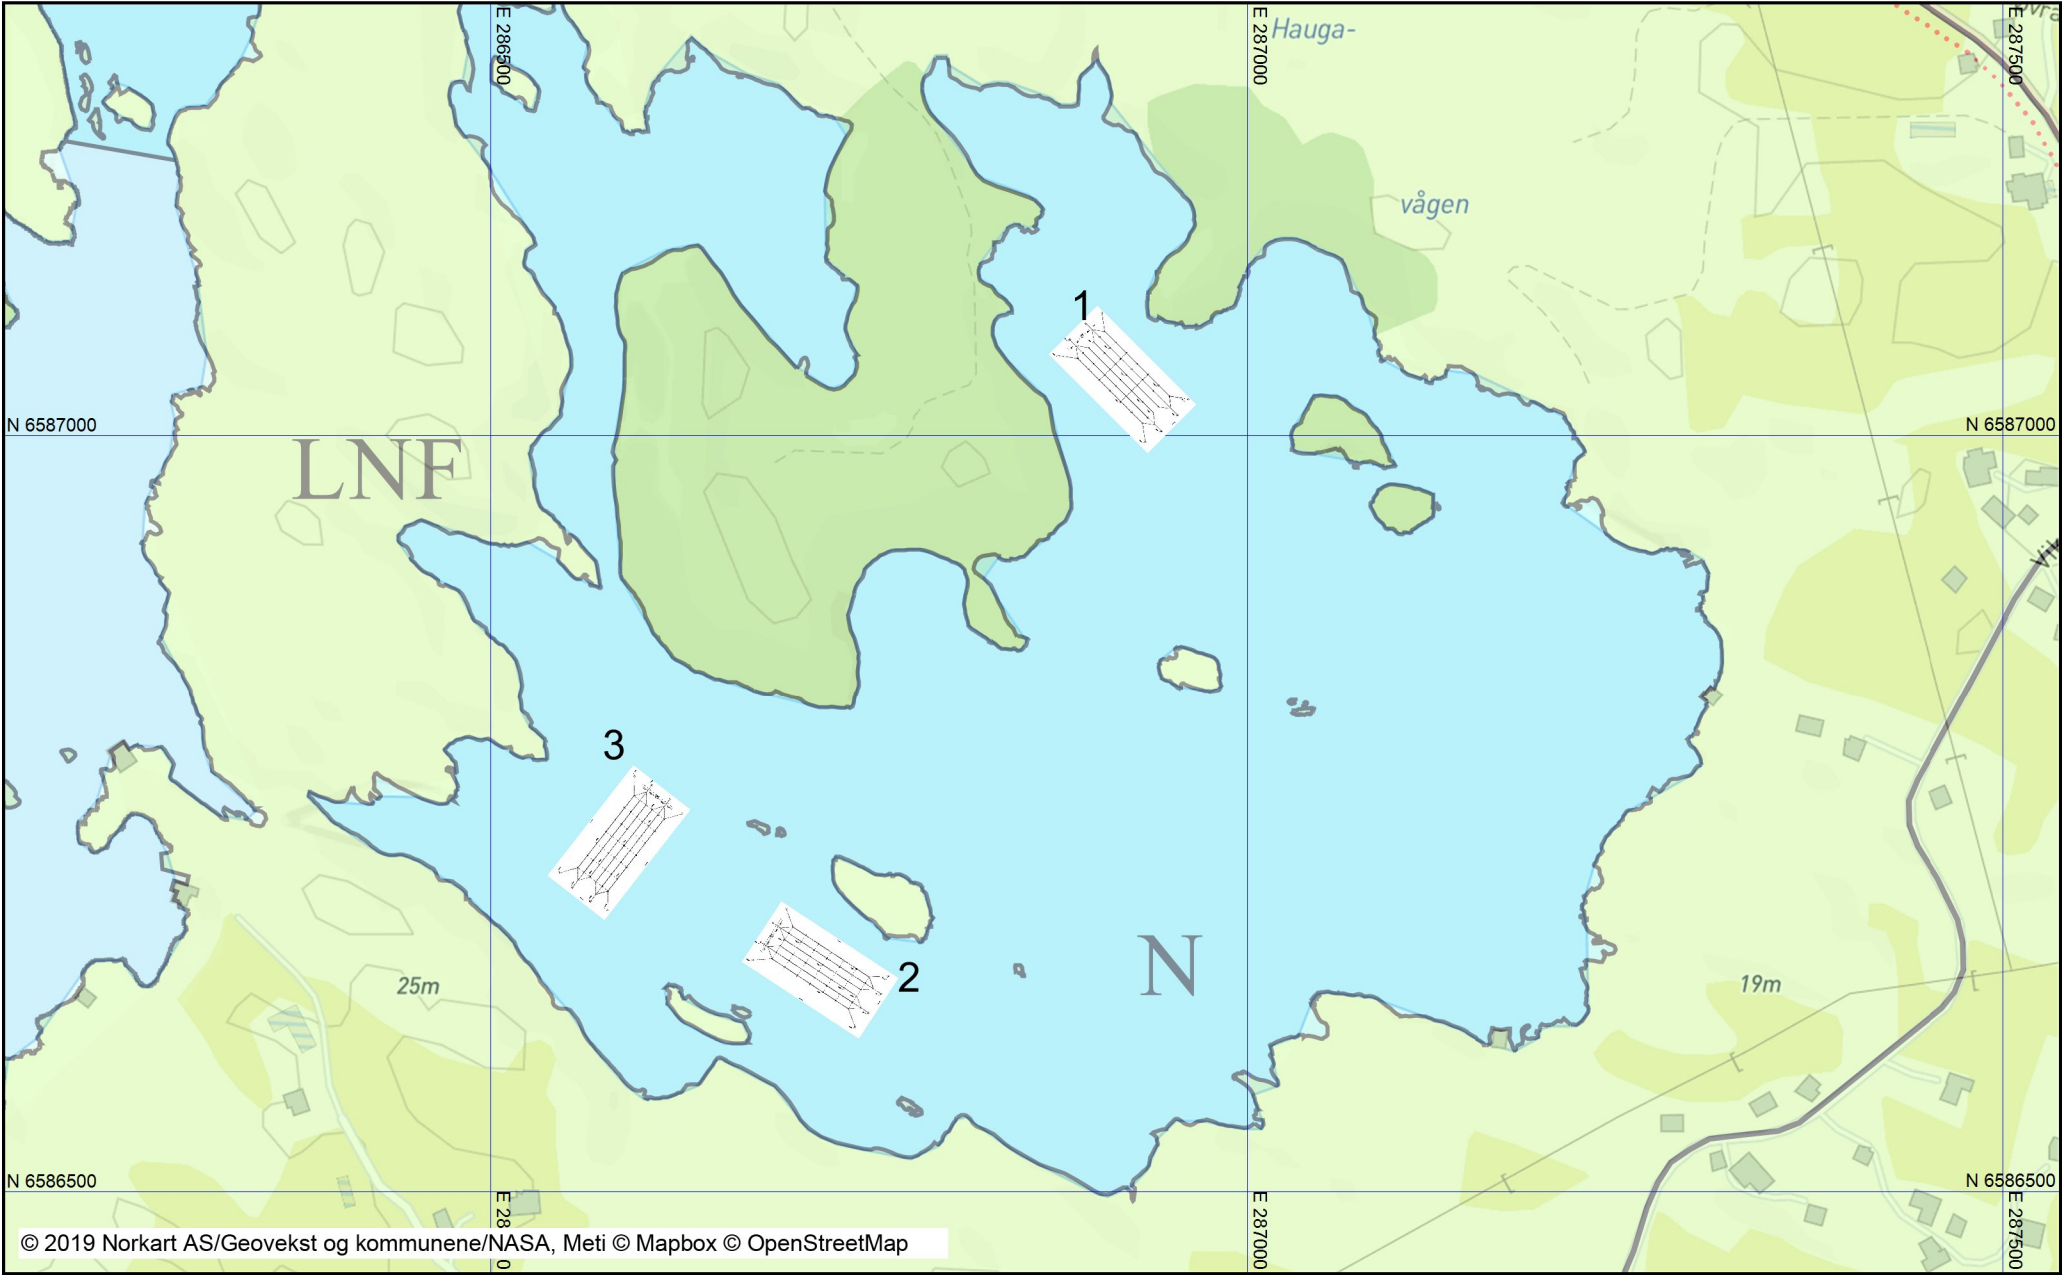

Dato: 30.12.2019


Målestokk: 1:5000

Koordinatsystem: UTM 32N



PLASSERING

1. N 59° 22'05.98 E 005°14'58.24
2. N 59° 21'52.24 E 005°14'48.12
3. N 59° 21'54.36 E 005°14'38.23

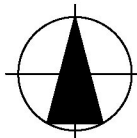Tegningsnr. A10-01			Revisjon nr.		
Type tegning Situasjonsplan					
Rev	Nr	Beskrivelse	Dato	Sign	Kontr
Lokalisering:					
N 					
Prosjekteringsgruppen					
ARK :			Gerd Sveen		
Fase					
Anleggsskisse					
Tiltakshaver			Godkjent		
Sunnhordland Havbruk Prosjekt Haugevågen Karmøy kommune			Kontroll prosjekt.		
			Sign.		Kontroll
			Filnavn haugevågen.pln		
			Dato Dato oppr.		
			Målestokk 1:5000, 1:1		
			Kontroll utførende		
			Sign.		
Gnr./Bnr./Festenr.: Gnr/Bnr/Festenr					
Prosjektnr.: Prosjektnr.		Tegningsnr.: A10-01		Prosjektnr. for prosjekterende/lev.	
Type tegning: Situasjonsplan					



Målestokk: 1:20 000

0 0 1 1 km

Kartverket, Geovekst, kommuner og OSN - Geodata AS; Fiskeridirektoratet

Dato: 25.11.2020

Kystnære fiskeridata



Gytefelt torsk MB