


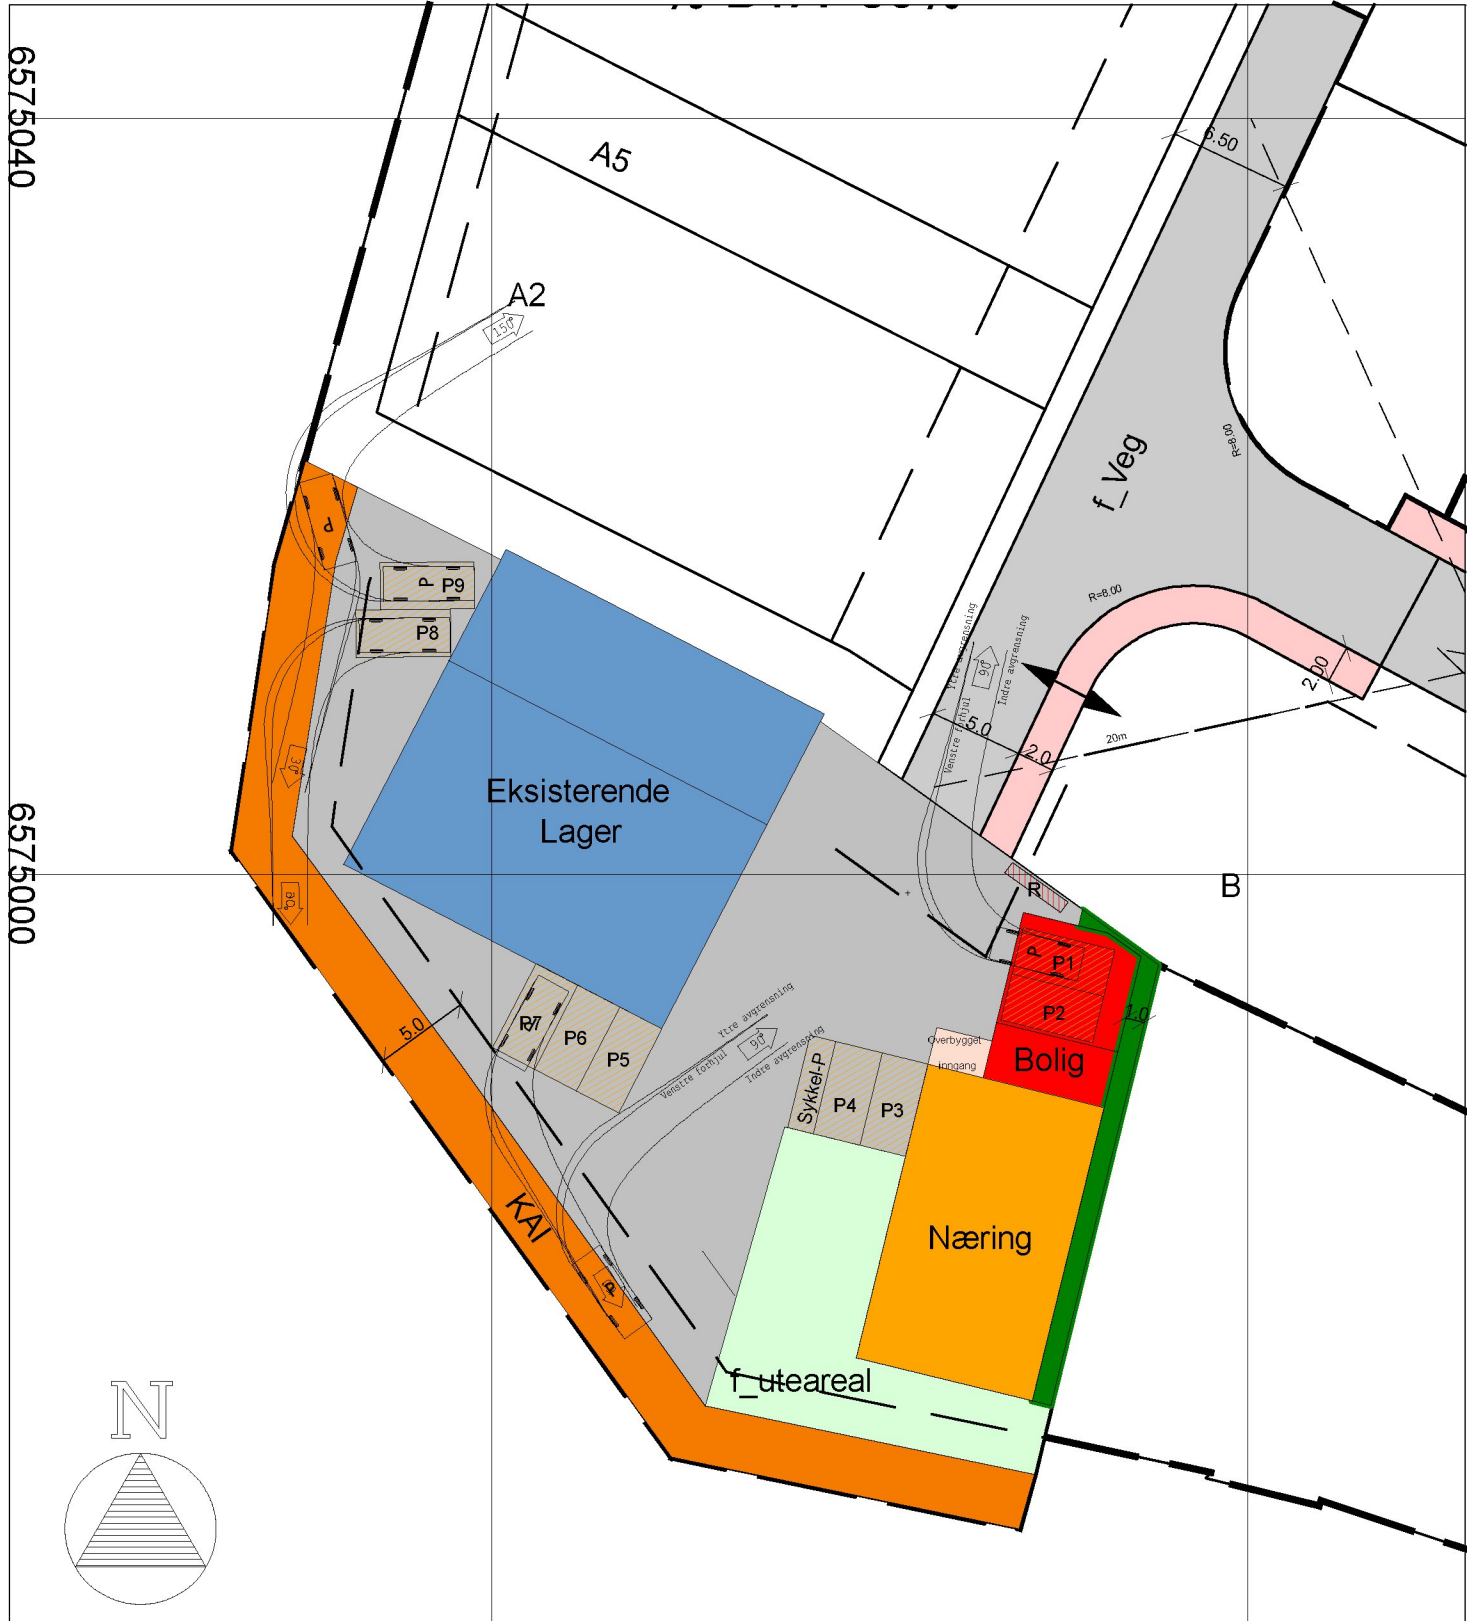

TRINN 1 - Etasje 1 - 1:400

Tegnforklaring	
	Asfaltert dekke
	Bolig areal
	Overbygget uteareal
	Grønt
	Kai dekke (felles)
	Nærings areal
	Lek og felles uteareal
	Parkerings areal
	Parkerings hus (felles)

	Renovasjon
	Trappeoppgang og heis (felles)
Linjesymbol	
	Formålsgrense



TRINN 2 - Etasje 1 - 1:400

	Byggegrense
	Regulert senterlinje
	Frisiktlinje
	Måle og avstandslinje

Målestokk 1:400

		RH Oppmåling		RH Oppmåling v/ Rune Hemnes TLF; 417 62 790 E-mail; rune@rh-oppmaling.no	
Dato	13.01.2021	Konstr./tegnet	Godkjent	Målestokk	1:400
EUREF89 - SONE 32 NN 2000 høyder				Arkformat A3L	
Situasjonsplan 1 Etasje Trinn 1 og trinn 2 Sjøenvegen 42 - 15/251				Erstattet av	902
Henvielse:		Beregning:			