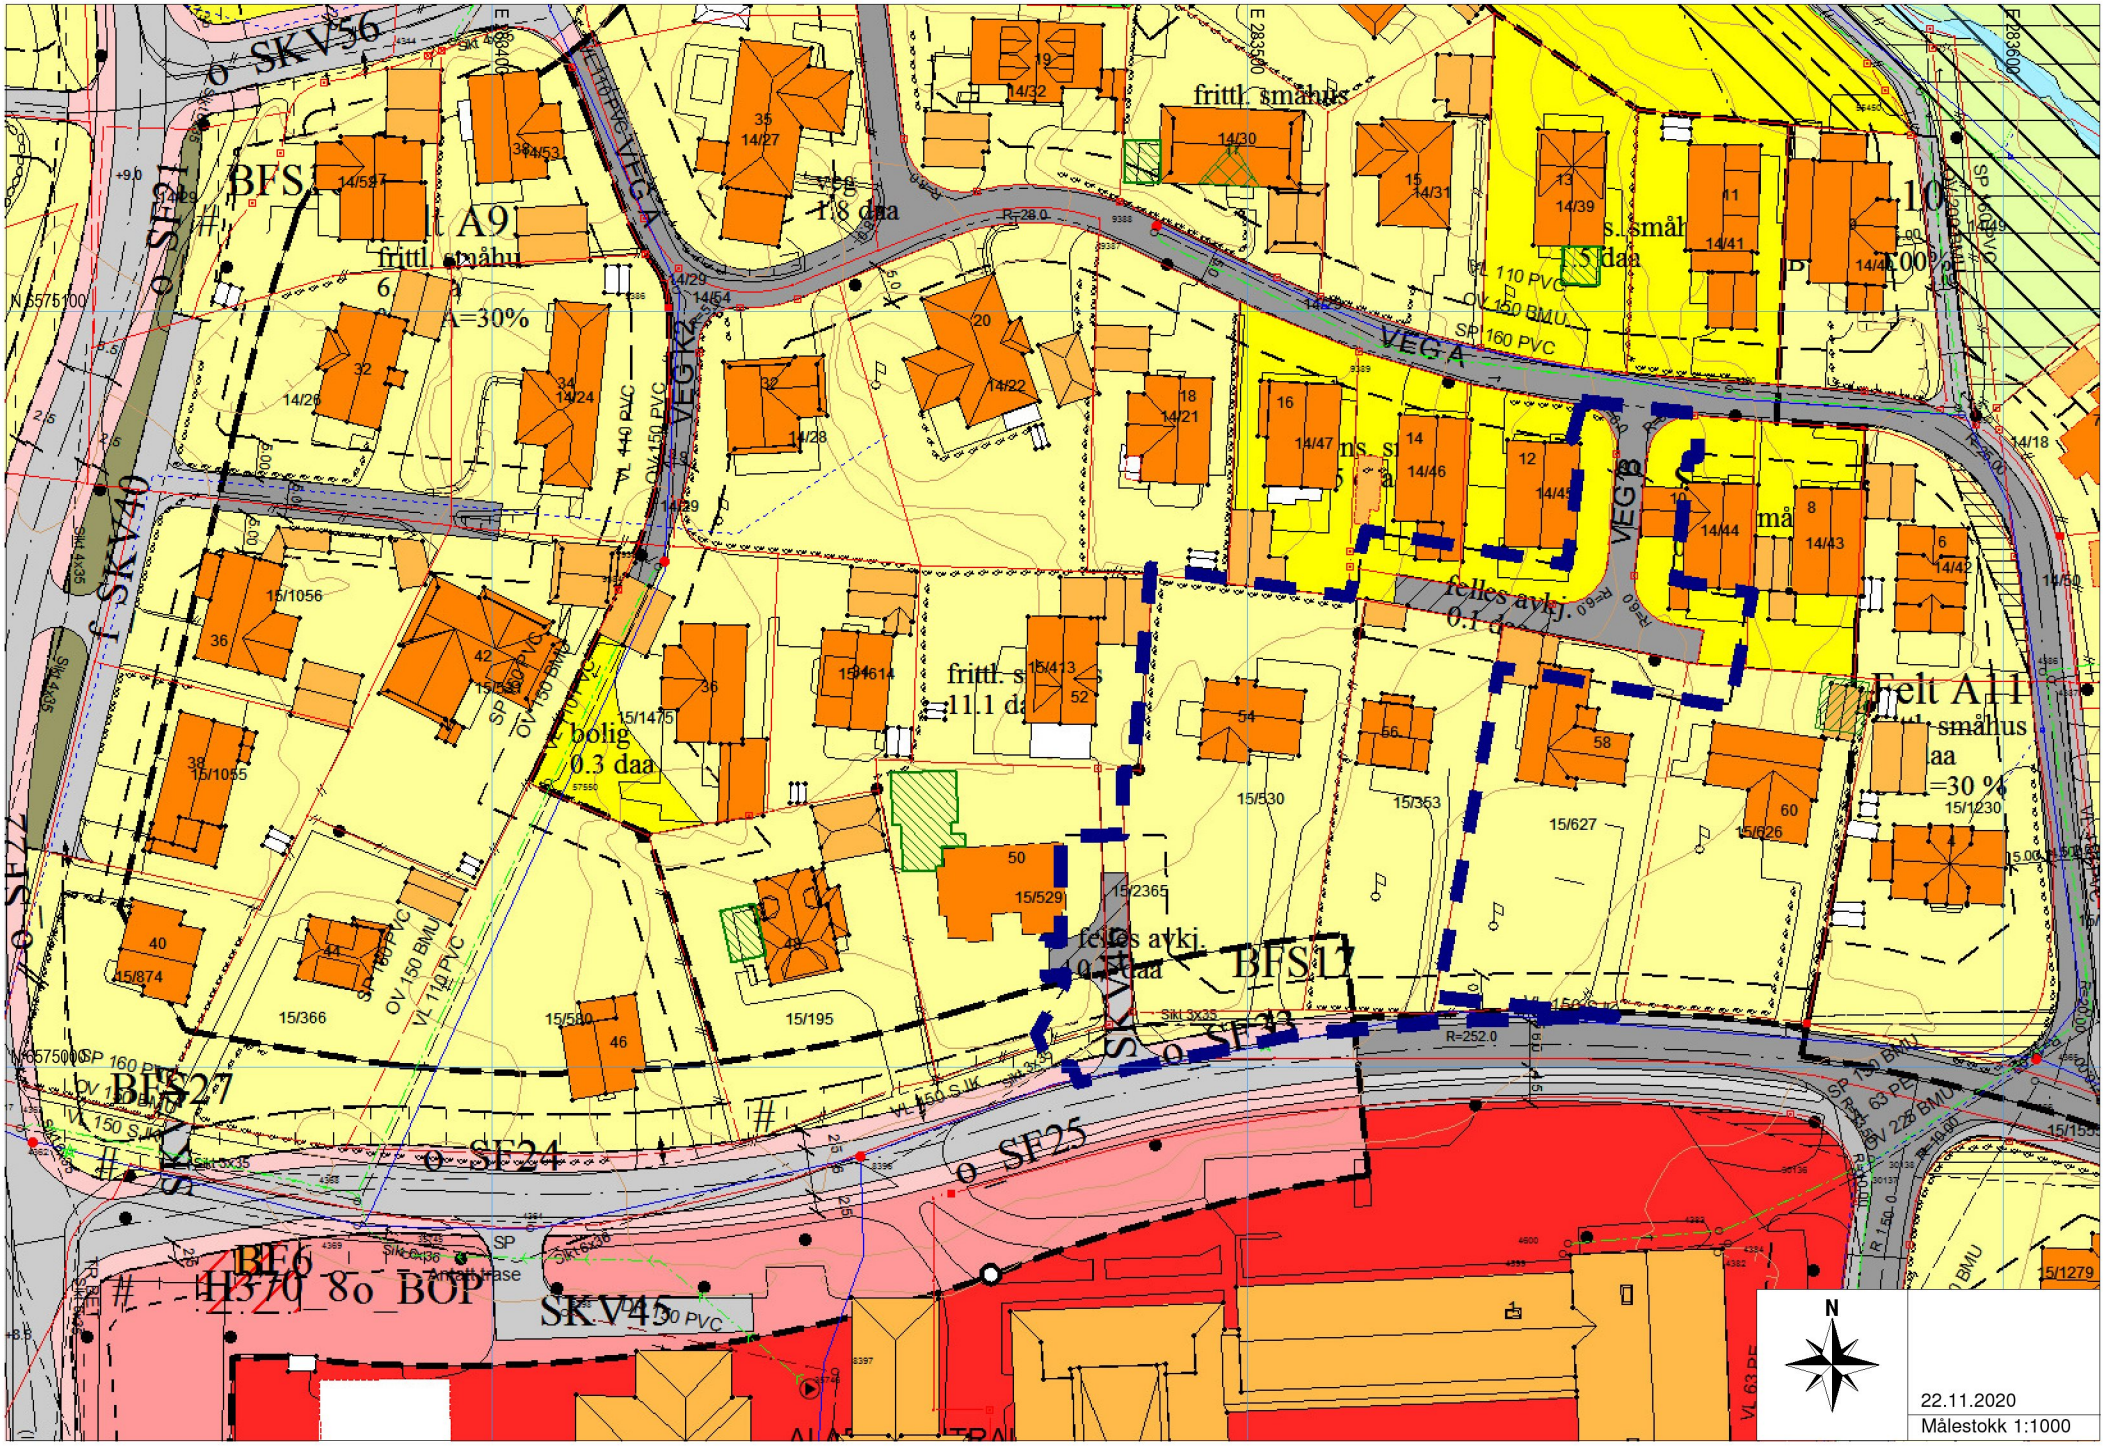
SKV56
BFS
VEG A
VEG B
frittl. småhus
felles avkj.
bolig
0.3 daa
Felt A11
BFS17
SF24
SF25
SF33
BF6
H370_8o_BOP
SKV45
SKV40
BFS27
22.11.2020
Målestokk 1:1000