



Mulighetsvurdering - ALT. 1


Plan ID 2124 – Detaljreguleringsplan for Årvoll sør

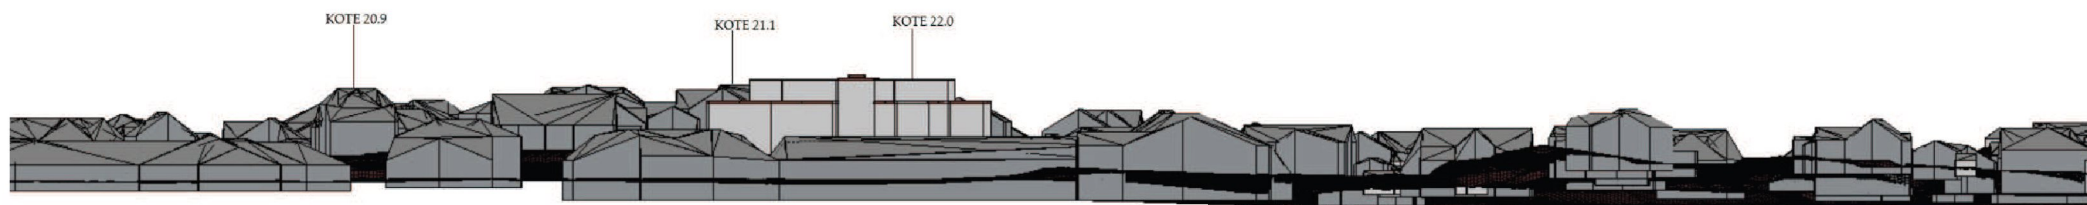

Figur 01. – Profil ved sør fasaden – ALT1

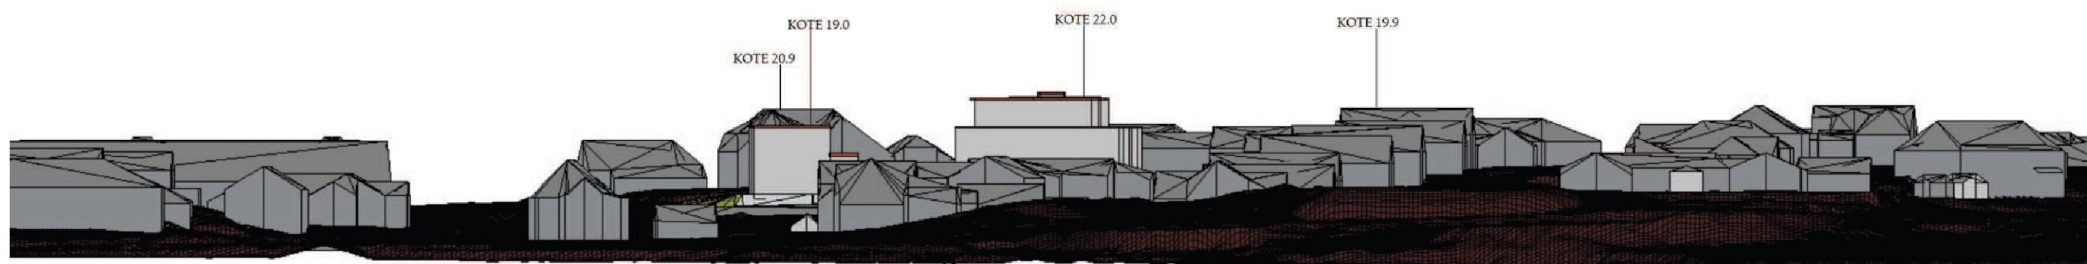


Figur 02. – Profil ved øst fasaden – ALT1

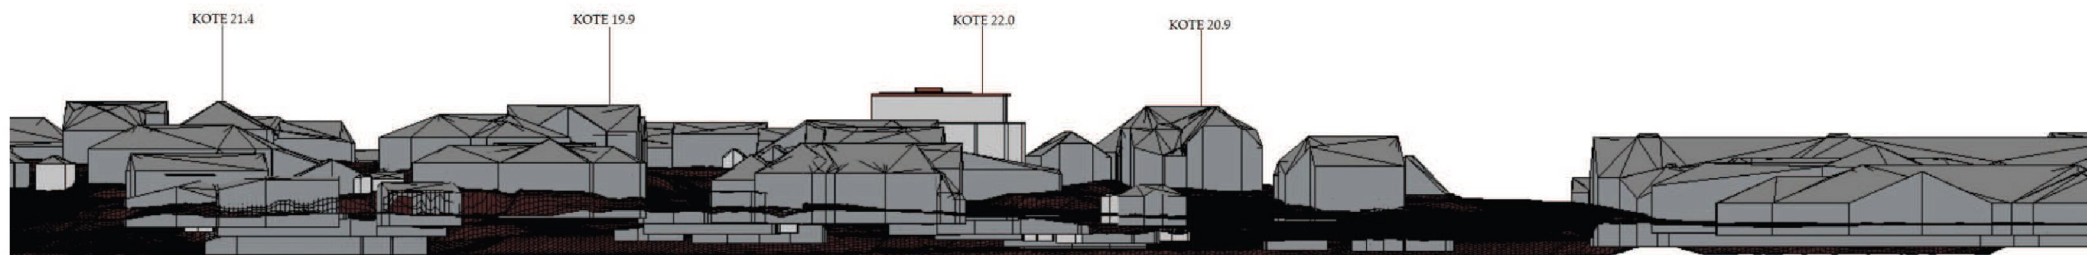


Figur 03. – Profil ved vest fasaden – ALT1


Snitt AA

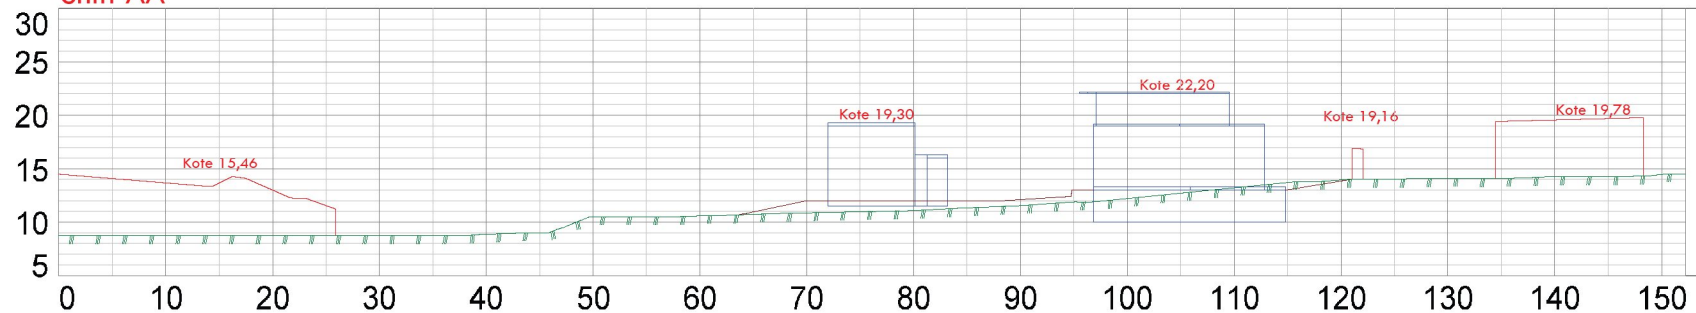

Snitt BB

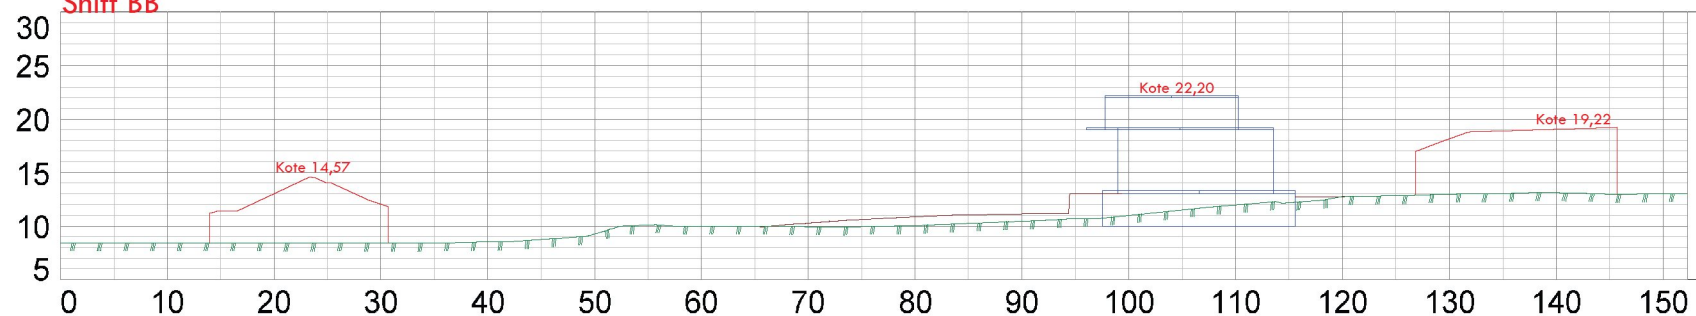

Snitt CC

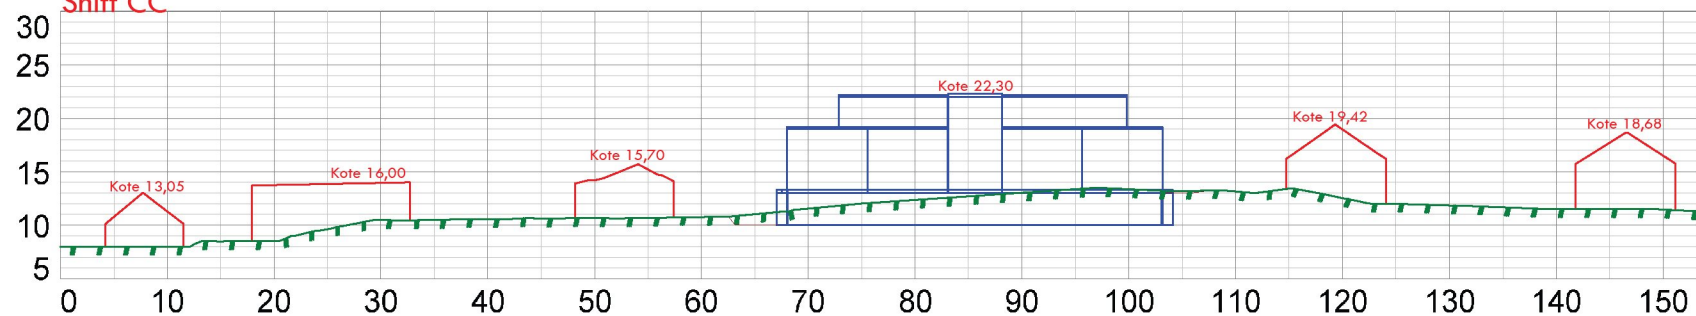

Ette 14/10/2020	Korte: Aegnd	Gode: ort	Målestokk 1:500	Tegningsformat: A3
EUREF89 - SONE 32 NN 2000 høyder				Erstatning for: Erstatning av:
SNITT AA BB og CC Alternativ 1 Åkravegen 54-66				921
Fotering:		Beregning:		



 RH Oppmåling Vår kompetanse – din sikkerhet					
Ette 08/04/2020	Korss: Rognst	Gsd: ort	Målestokk 1:750	Tegningsformat: A3	
EUREF89 – SONE 32 NN 2000 høyder					
SNITT-PLAN Alternativ 1 Akravegen 54-66				Erstatning for:	Erstatning av:
				920	
Fotering:		Beregning:			