



Mulighetsvurdering - ALT. 2


Plan ID 2124 – Detaljreguleringsplan for Årvoll sør

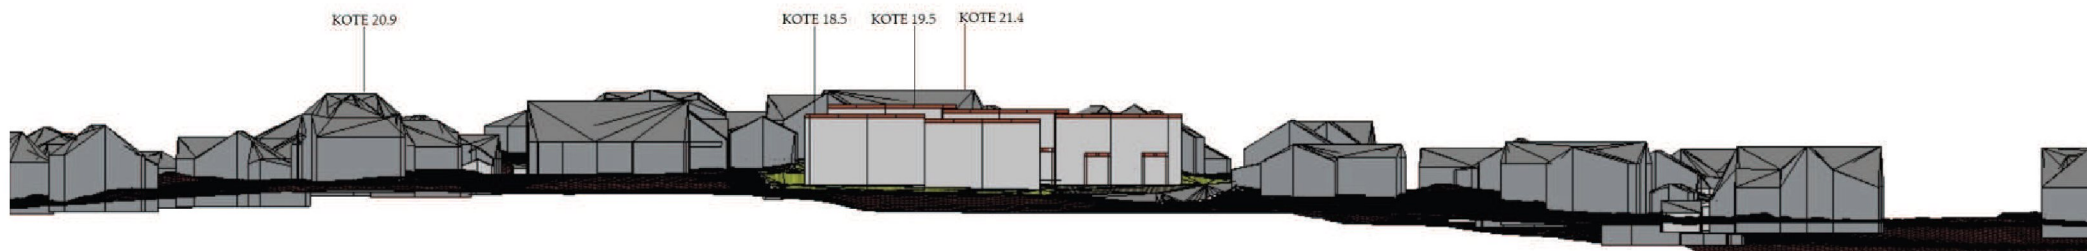

Figur 01. – Profil ved sør fasaden – ALT1

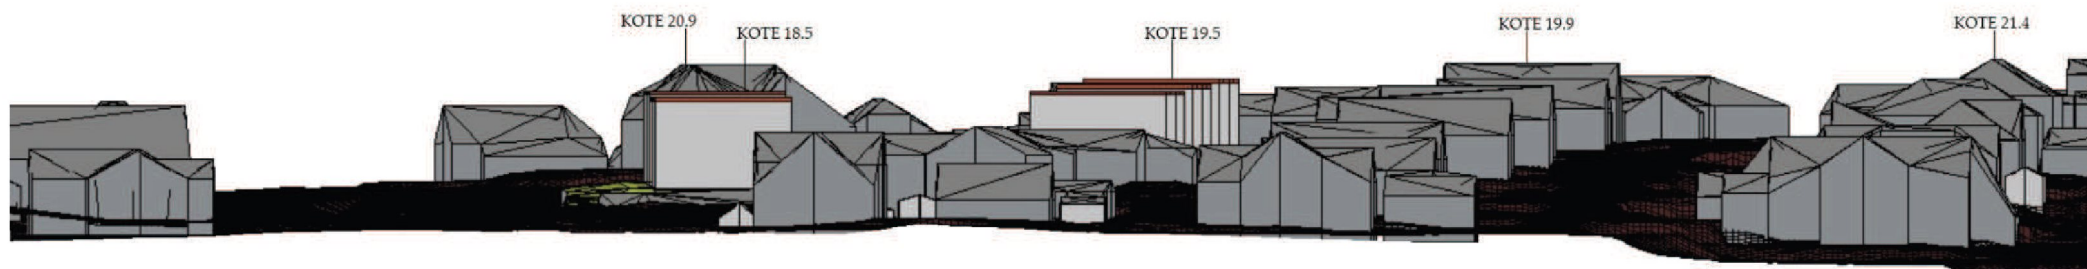


Figur 02. – Profil ved øst fasaden – ALT1

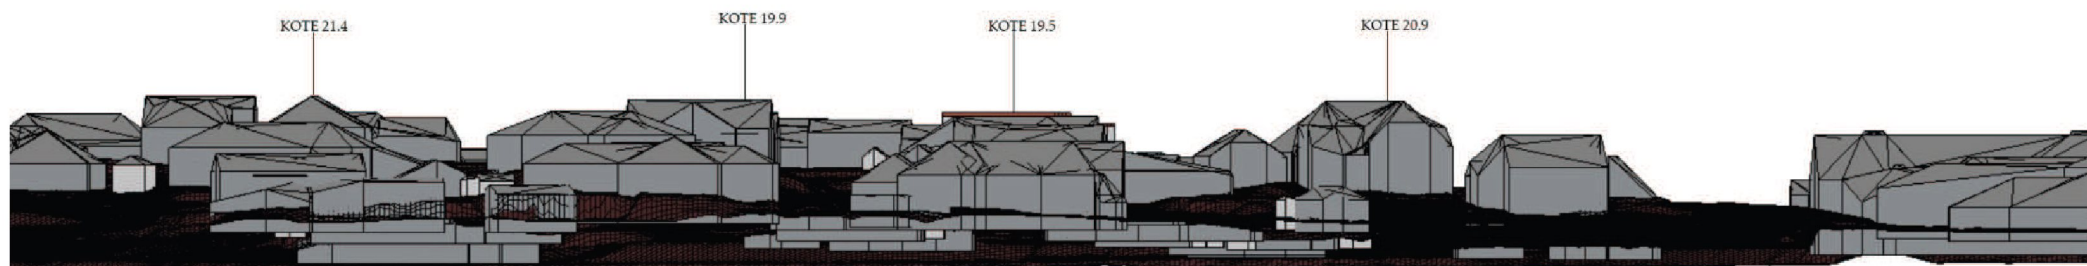


Figur 03. – Profil ved vest fasaden – ALT1


Snitt AA

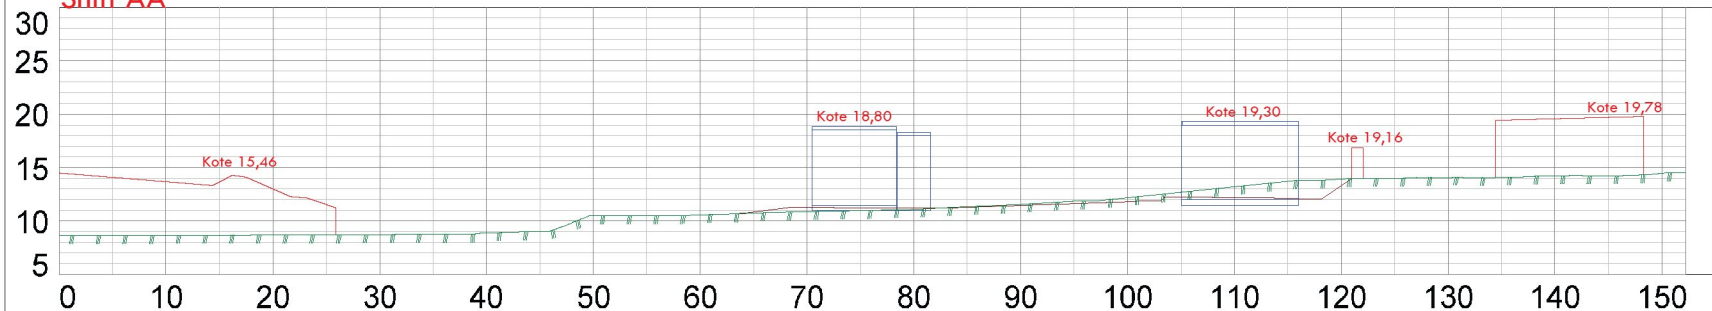


Snitt BB

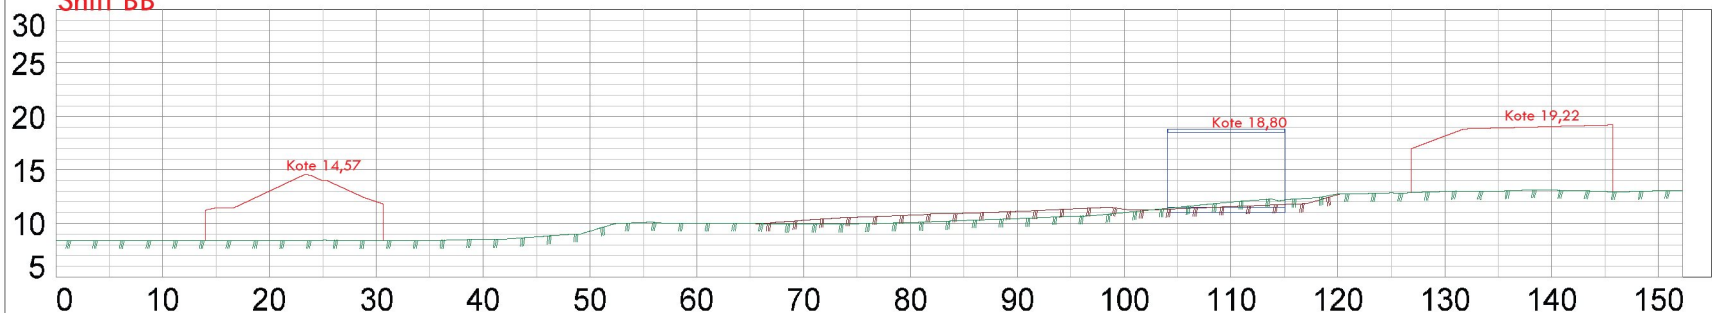

Snitt CC

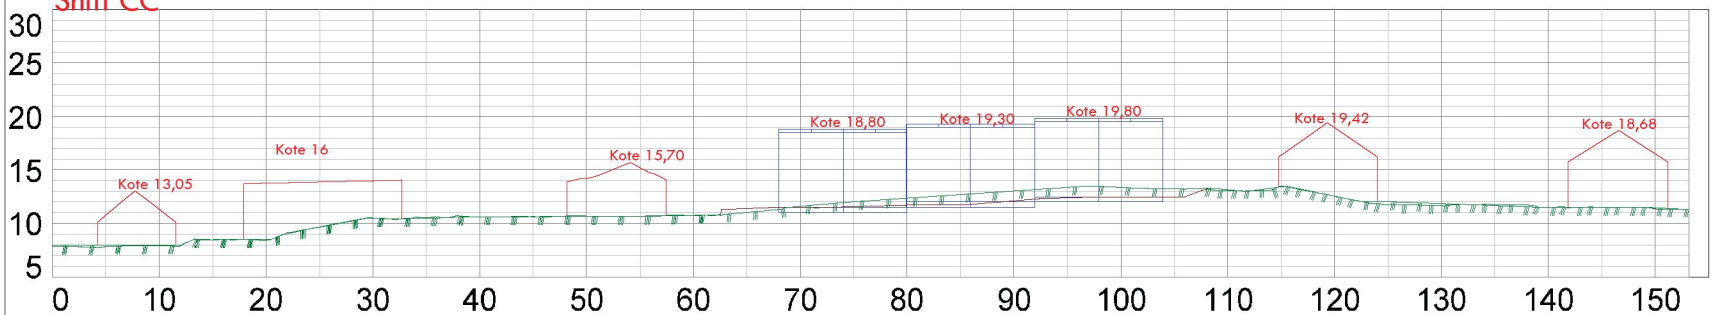

Snitt DD

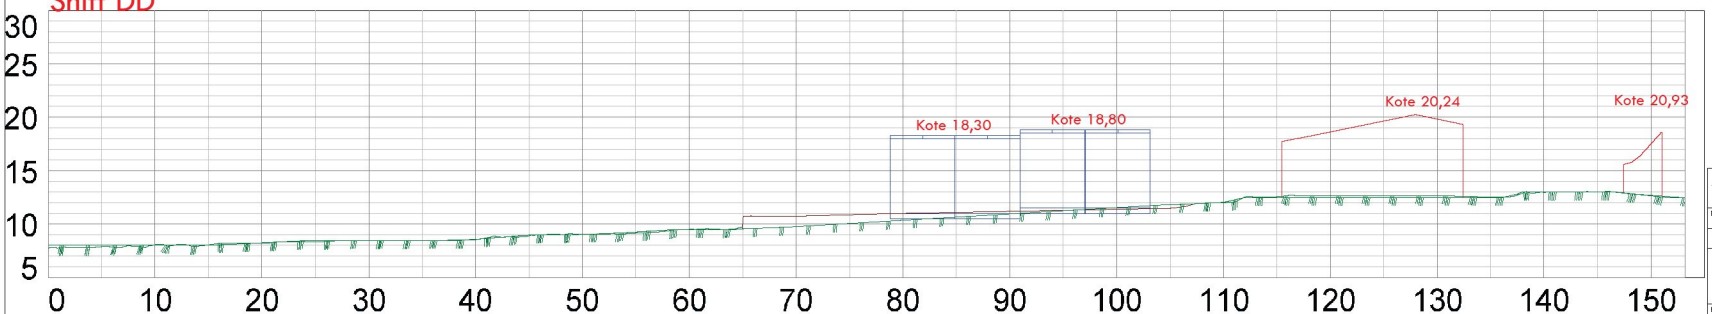

 RH Oppmåling			
Vip kompasen - stråkeanset			
Dato	Prosjekt	Skisse	Skala
14/10/2020	AKRVEGEN	SONE 32N 2000 høyder	1:500
SNITT AA BB CC og DD Alternativ 2 Akravegen 54-66			Tegningsformat A3
			Føringshøyde
			923
Revurdering	Elevering		

